CONSORZIO DI BONIFICA DELLA BASILICATA

IMPIANTO DI DEPURAZIONE ACQUE - GAUDIANO DI LAVELLO (PZ)

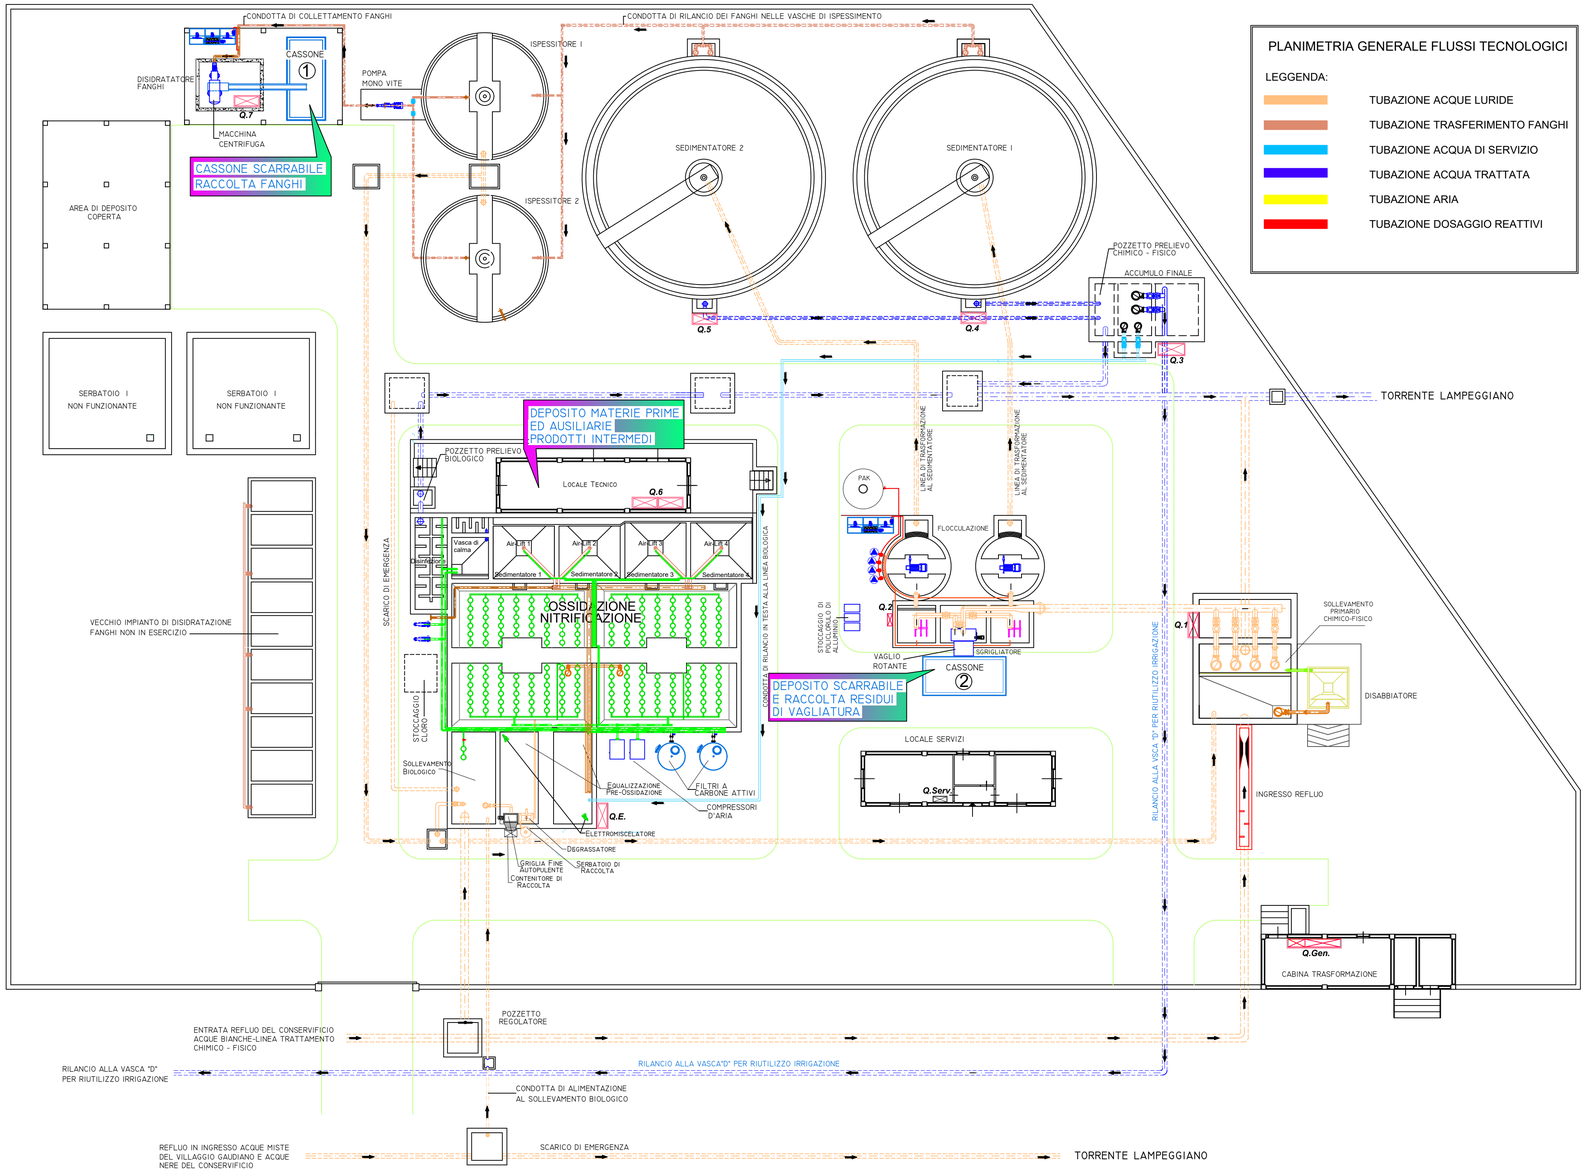

PLANIMETRIA GENERALE FLUSSI TECNOLOGICI

LEGGENDA:

- TUBAZIONE ACQUE LURIDE
- TUBAZIONE TRASFERIMENTO FANGHI
- TUBAZIONE ACQUA DI SERVIZIO
- TUBAZIONE ACQUA TRATTATA
- TUBAZIONE ARIA
- TUBAZIONE DOSAGGIO REATTIVI

Consorzio di Bonifica della Basilicata

- Via Annunziatella, 64 - 75100 Matera -

REGIONE BASILICATA

DOMANDA DI AUTORIZZAZIONE INTEGRATA AMBIENTALE "A.I.A." RELATIVA ALL'IMPIANTO DI DEPURAZIONE DI GAUDIANO DI LAVELLO - PZ

ALLEGATO		DATA
17 (Rif. 9)	Planimetria dell'installazione con individuazione delle aree di deposito delle materie prime ed ausiliare, prodotti intermedi, rifiuti	Nov. 2019
SCALA 1:200		AGG.

IL DIRIGENTE
Ing. Salvatore Gravino

L'AMMINISTRATORE UNICO
Avv. Giuseppe Pio Musacchio

Redazione a cura dell'Ufficio Tecnico Consortile