

Consorzio di Bonifica della Basilicata


- Via Annunziata, 64 - 75100 Matera -



SERVIZIO DI RITIRO E SMALTIMENTO FANGHI RIVENTENTI DAL PROCESSO DEPURATIVO DELL'IMPIANTO DI DEPURAZIONE DI GAUDIANO DI LAVELLO (PZ) ANNO 2023

ELABORATO	3	DATA	Marzo 2023
SCALA	1:200	ASS.	
		ASS.	
		ASS.	
Il Direttore dell'Esecuzione geom. Fausto Battagline		Il RUP ing. Caterina Rago	

Planimetria dell'impianto

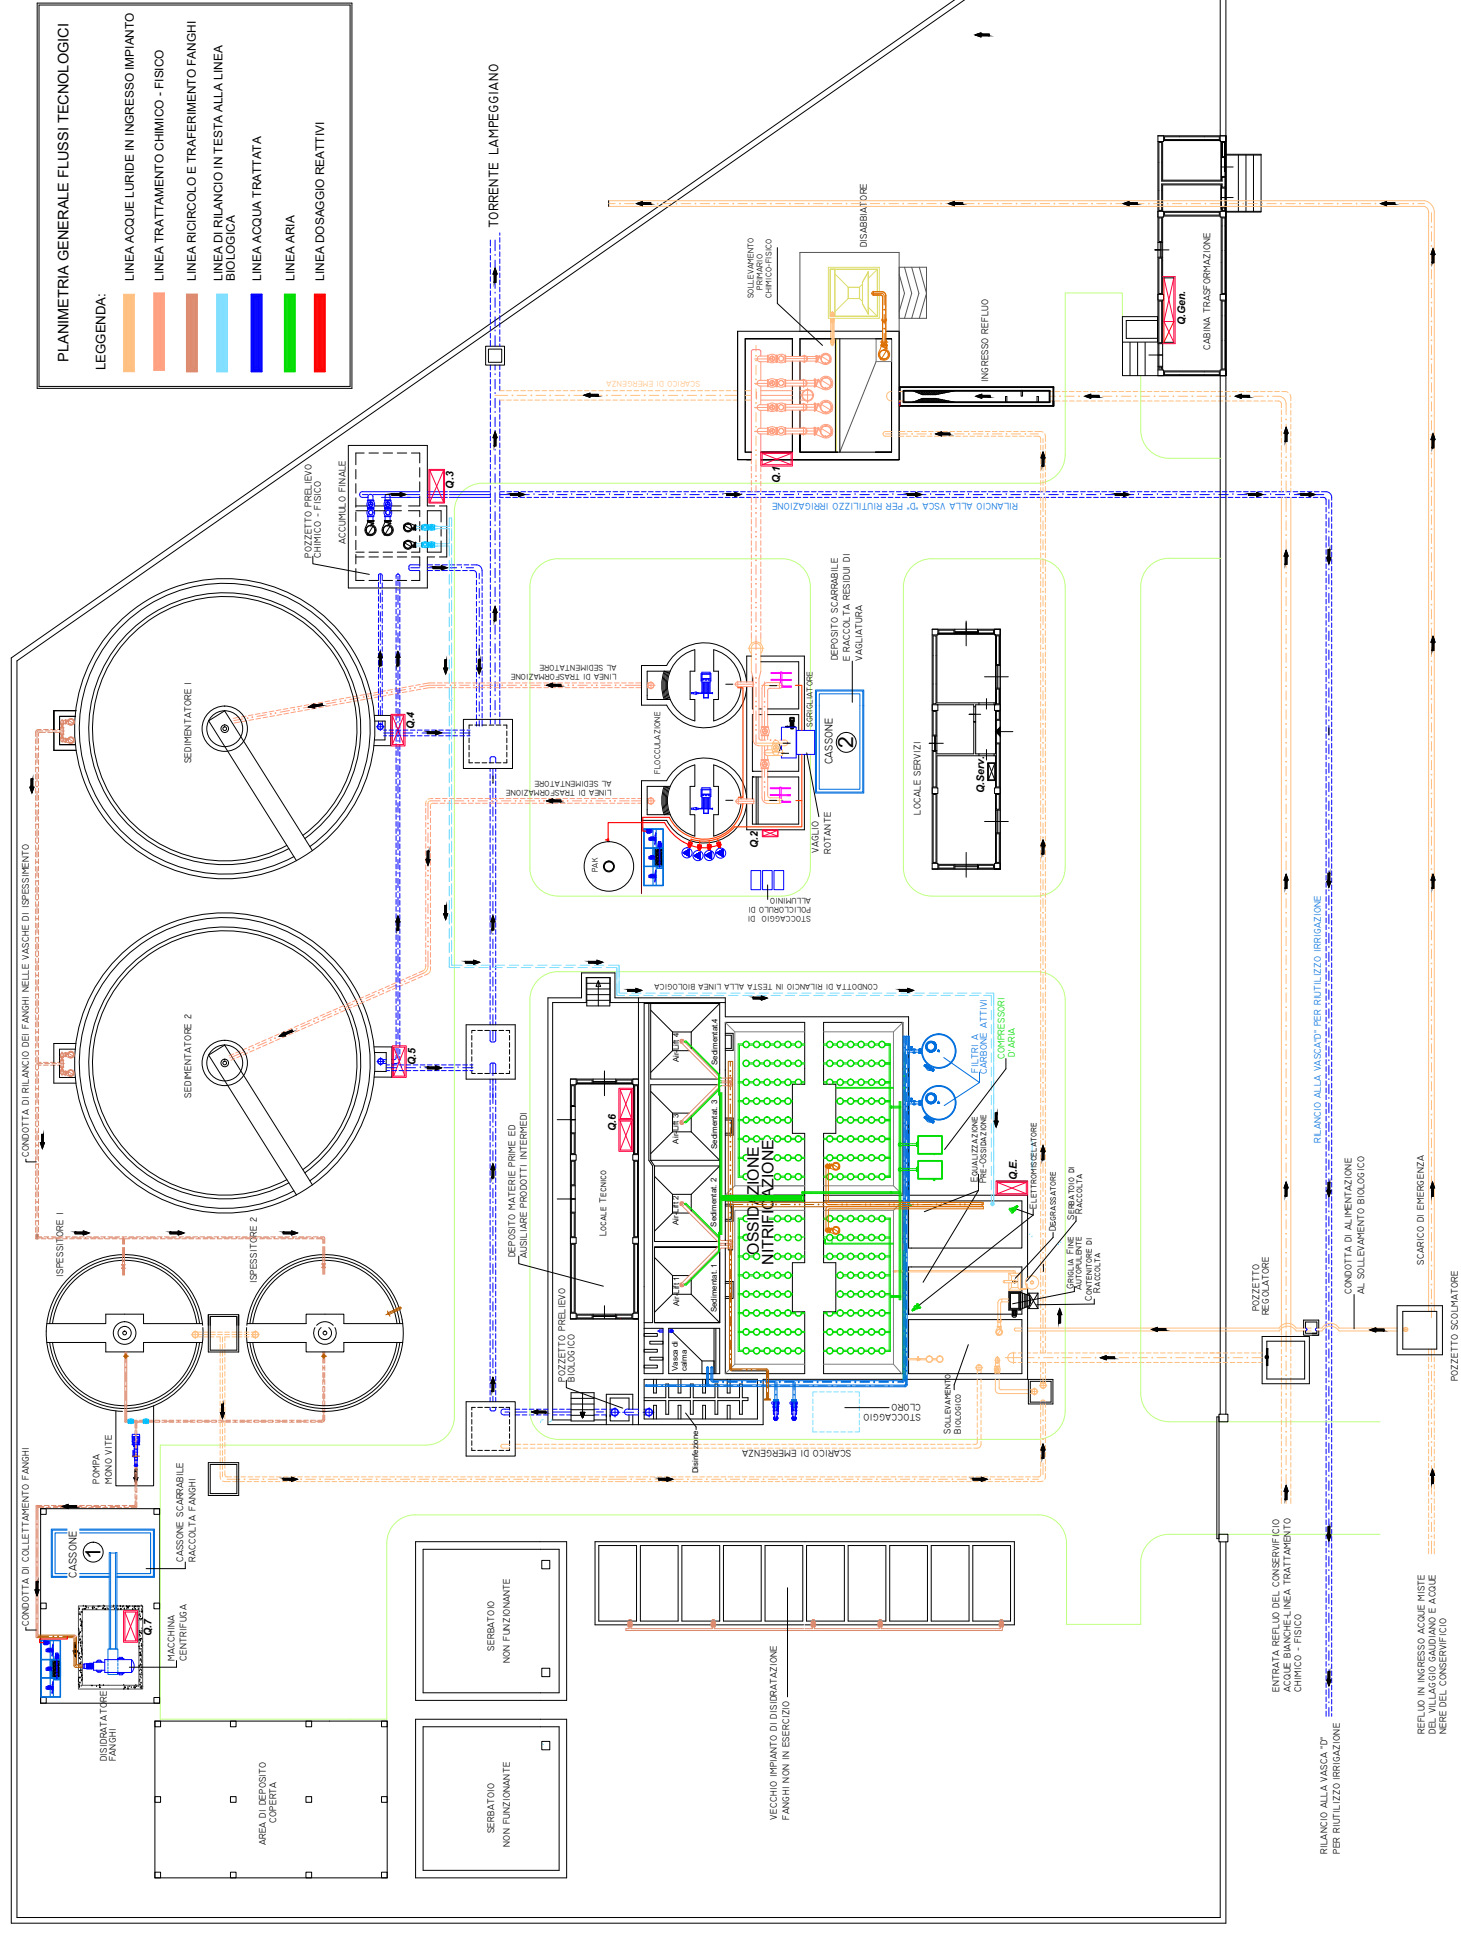

PLANIMETRIA GENERALE FLUSSI TECNOLOGICI

LEGGENDA:

- LINEA ACQUE LURIDE IN INGRESSO IMPIANTO
- LINEA TRATTAMENTO CHIMICO - FISICO
- LINEA RICIRCOLO E TRASFERIMENTO FANGHI
- LINEA DI RILASCIO IN TESTA ALLA LINEA BIOLOGICA
- LINEA ACQUA TRATTATA
- LINEA ARIA
- LINEA DOSAGGIO REATTIVI

Strada Provinciale N. 126

Relazione a cura dell'Ufficio Tecnico Consorzio