


# Consorzio di Bonifica della Basilicata

- Via Annunziata, 64 - 75100 Matera -



## FORNITURA DEI REAGENTI CHIMICI FUNZIONALI AL PROCESSO DEPURATIVO DELL'IMPIANTO DI DEPURAZIONE DI GAUDIANO DI LAVELLO (PZ) ANNO 2023

ELABORATO	2	DATA	Marzo 2023
SCALA	1:200	ASS.	
		ASS.	
		ASS.	
		Il RUP ing. Caterina Rago	
		Il Direttore dell'Esecuzione geom. Fausto Battaglini	

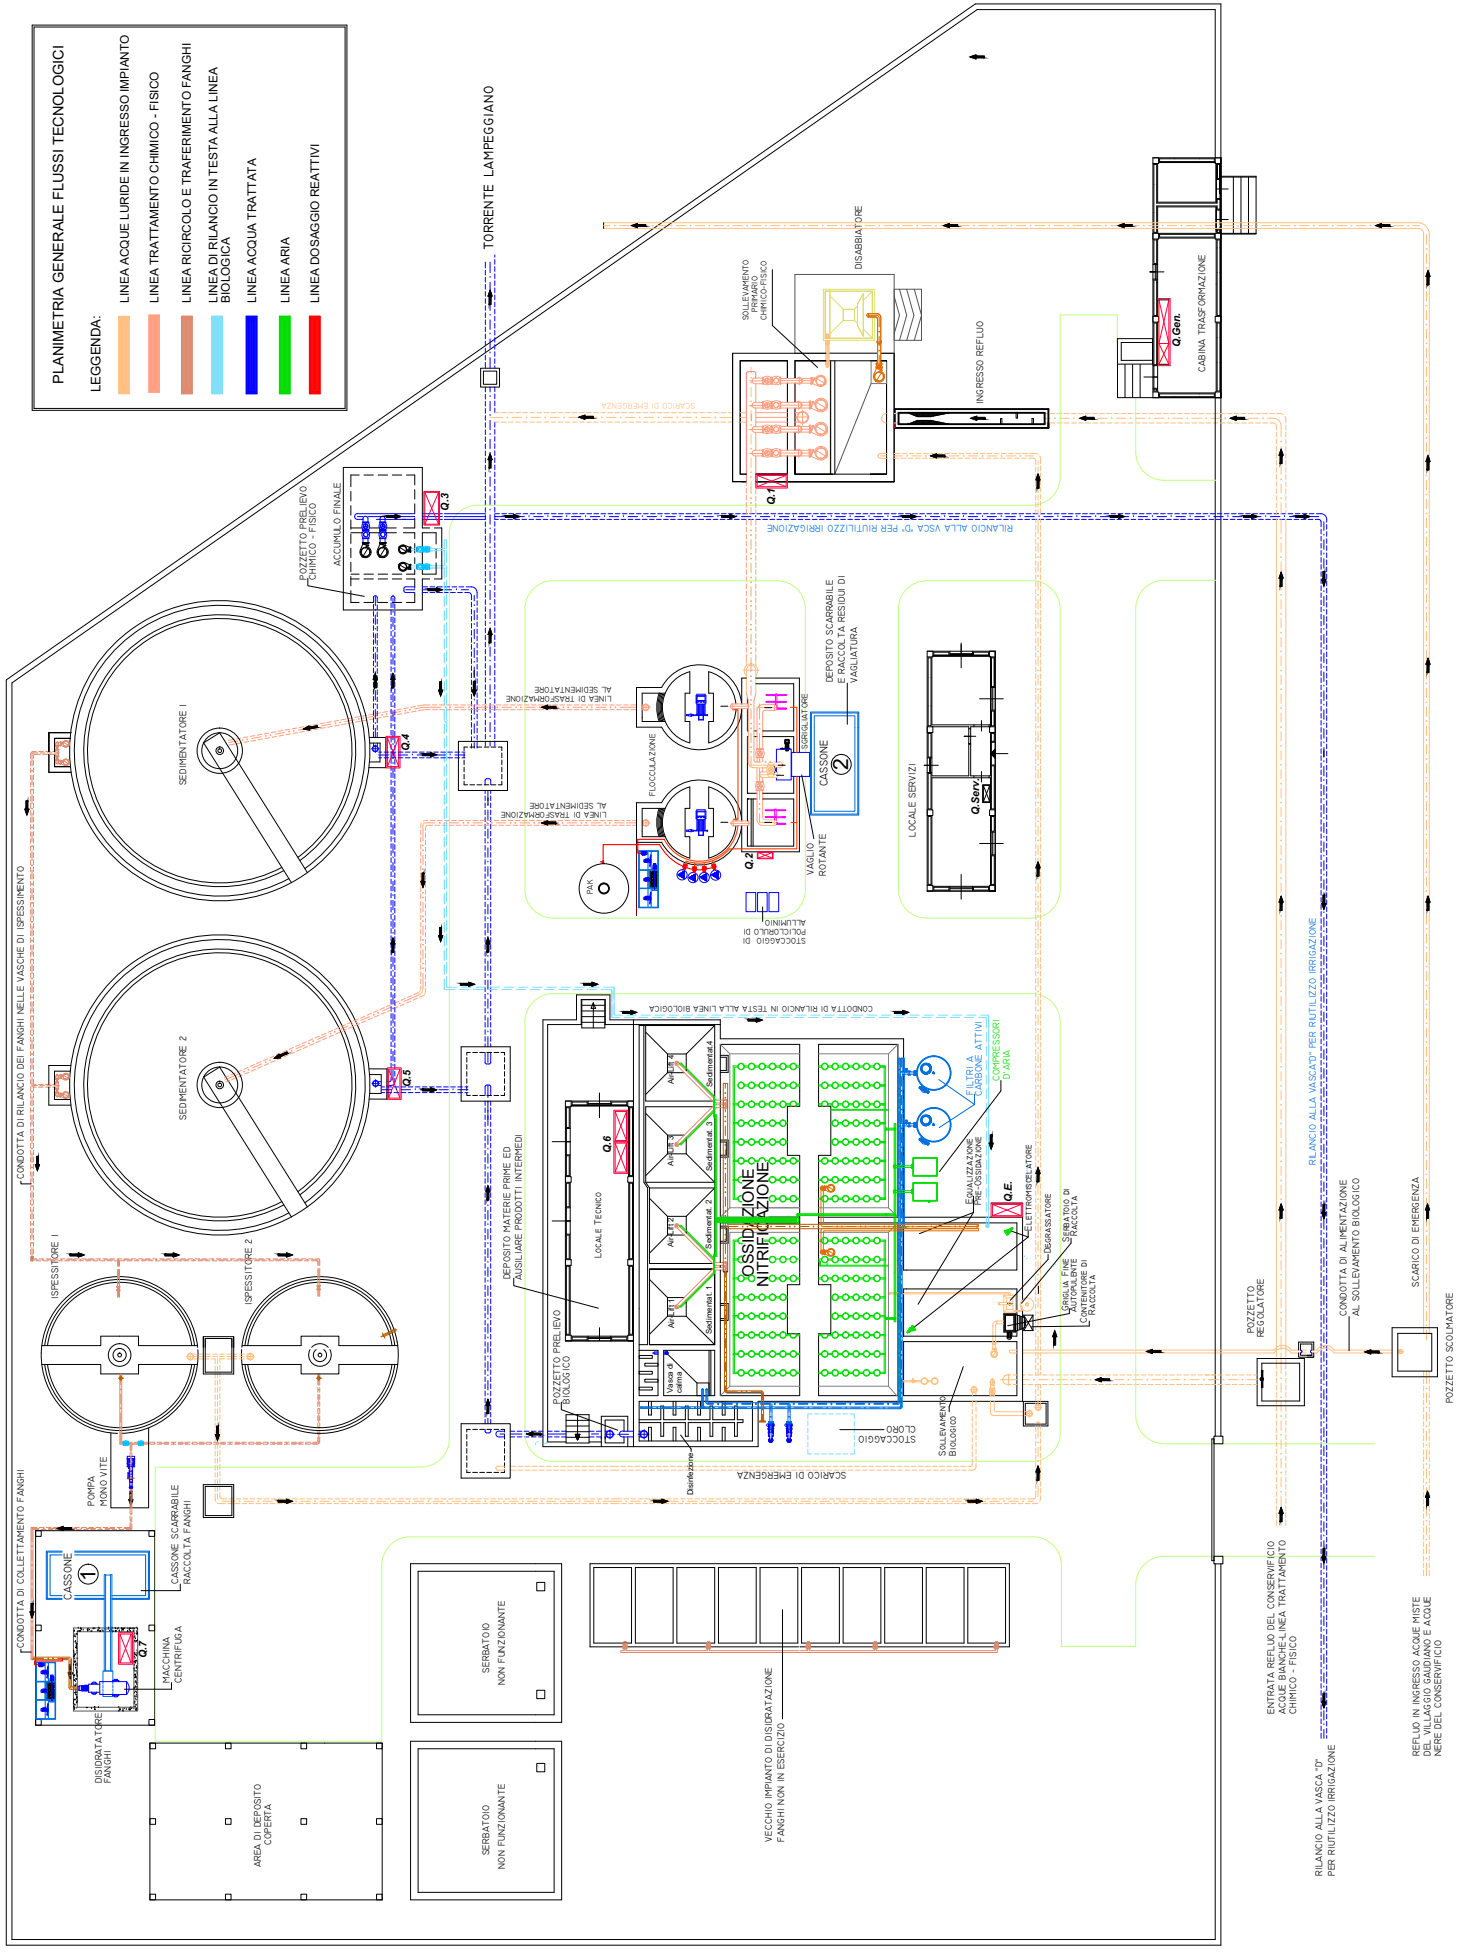

Strada Provinciale N. 126

Relazione a cura dell'Ufficio Tecnico Consorzio