

# RILIEVO VASCA B



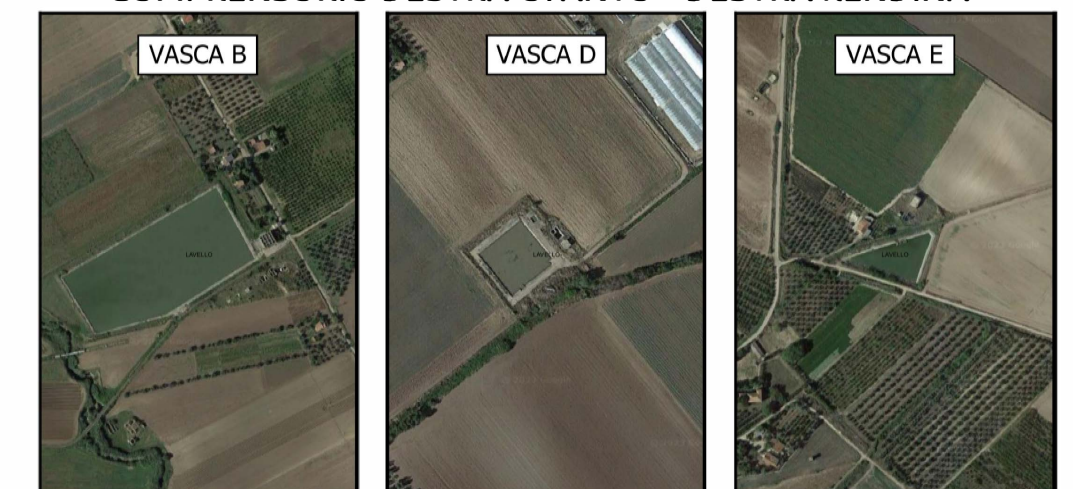
## CONSORZIO DI BONIFICA DELLA BASILICATA

(L.R.1 DEL 11.1.2017)

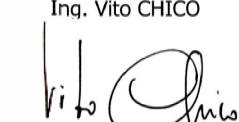

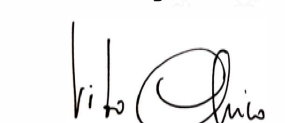


### RIORDINO IMPIANTI IRRIGUI

#### COMPENSORIO DESTRA OFANTO - DESTRA RENDINA



#### STRALCIO DI COMPLETAMENTO ANNO 2023 PROGETTO DEFINITIVO DI MANUTENZIONE

Rev.	Data	Descrizione	Elaborato	Verificato	Approvato
	Aprile 2023	STATO DI FATTO VASCA B - SCALA 1:1000			
redatto da Ing. Vito CHICO  Geom. Carlo CARRETTA 					
			Il responsabile del Procedimento Ing Vito CHICO 		
ELABORATO TAV. G5					