MANUFATTO DI DERIVAZIONE

MANUFATTO DI DIRAMAZIONE

PARTICOLARI SCALA 1:100

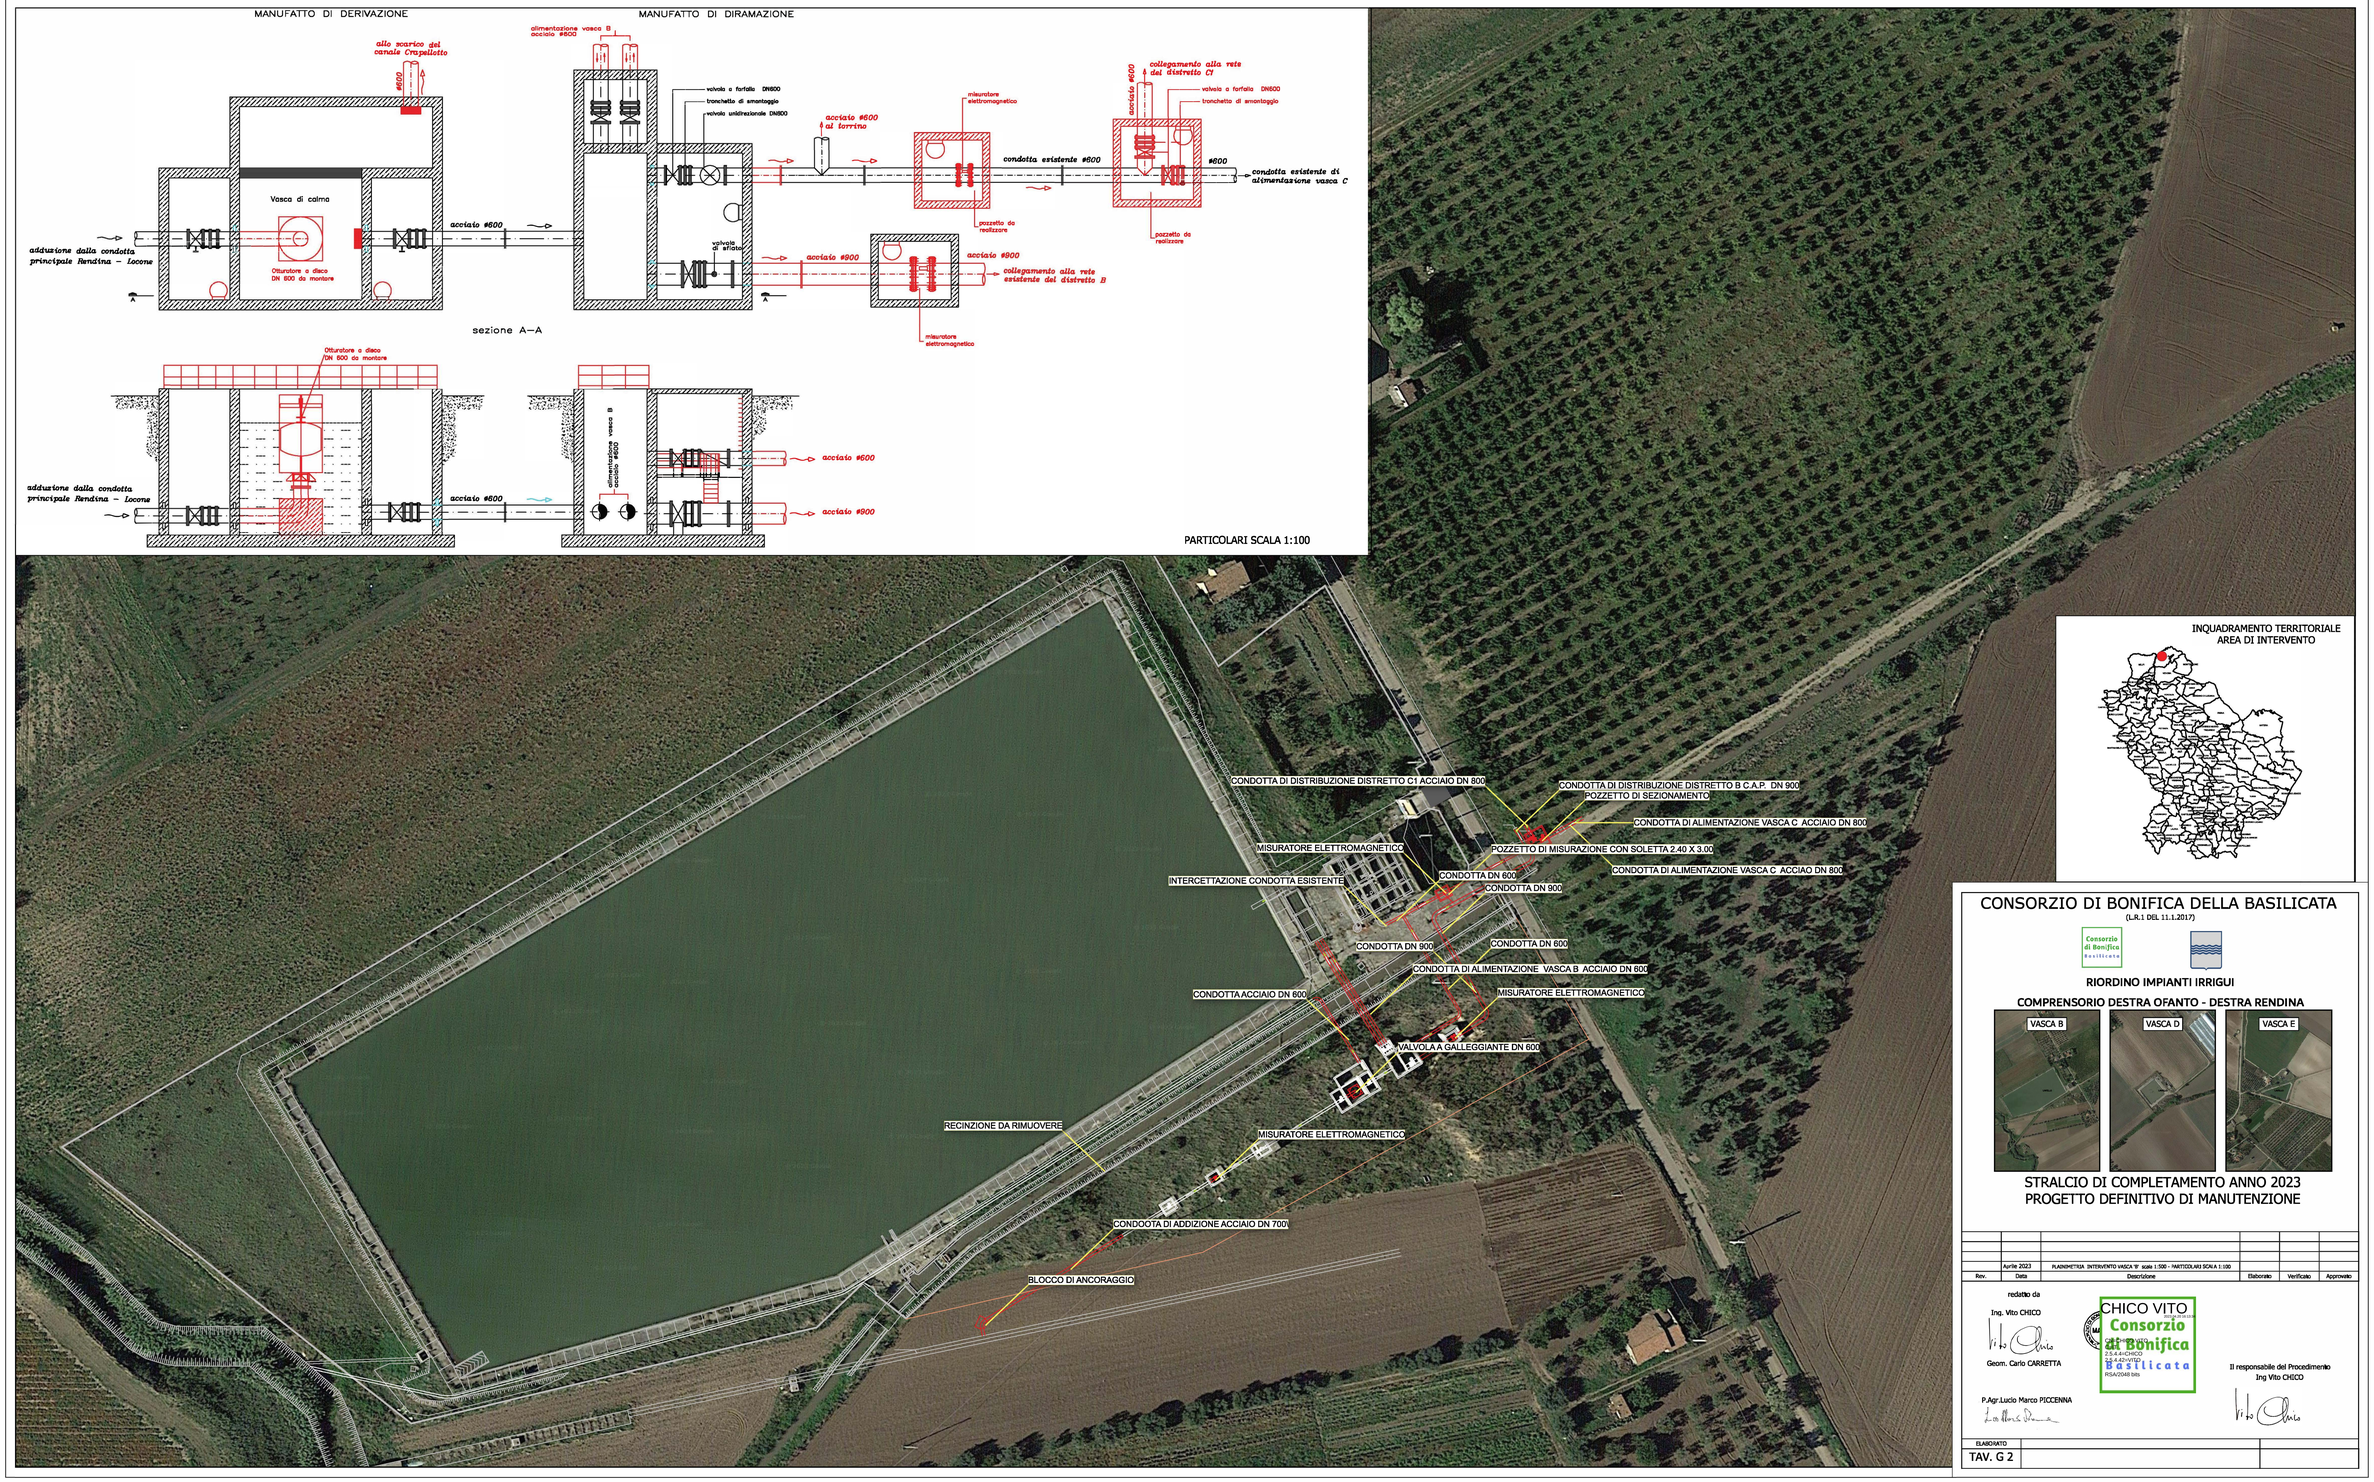

INQUADRAMENTO TERRITORIALE
AREA DI INTERVENTO

CONSORZIO DI BONIFICA DELLA BASILICATA

(L.R.1 DEL 11.1.2017)

RIORDINO IMPIANTI IRRIGUI

COMPRENSORIO DESTRA OFANTO - DESTRA RENDINA

STRALCIO DI COMPLETAMENTO ANNO 2023
PROGETTO DEFINITIVO DI MANUTENZIONE

Rev.	Data	Descrizione	Elaborato	Verificato	Approvato
	Aprile 2023	PLANIMETRIA INTERVENTO VASCA "B" scala 1:500 - PARTICOLARI SCALA 1:100			

redatto da

Ing. Vito CHICO

Geom. Carlo CARRETTA

P.Agr.Lucio Marco PICCENNA

Il responsabile del Procedimento
Ing Vito CHICO

ELABORATO

TAV. G 2