


CONSORZIO DI BONIFICA DELLA BASILICATA
(L.R.1 DEL 11.1.2017)



RIORDINO IMPIANTI IRRIGUI

COMPRESORIO DESTRA OFANTO - DESTRA RENDINA

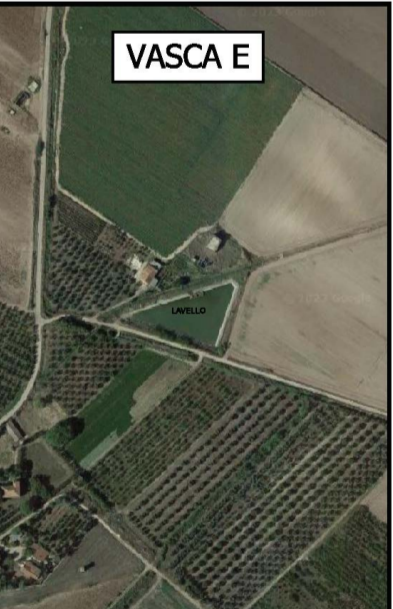

**STRALCIO DI COMPLETAMENTO ANNO 2023
PROGETTO DEFINITIVO DI MANUTENZIONE**

Rev.	Data	Descrizione	Elaborato	Verificato	Approvato
	Aprile 2023	PLAINIMETRIA INTERVENTO VASCA D' scala 1:500			

redatto da

Ing. Vito CHICO

Vito Chico

Geom. Carlo CARRETTA



Il responsabile del Procedimento
Ing Vito CHICO

P.Agr. Lucio Marco PICCENNA

Lucio Marco Piccenna

Vito Chico

ELABORATO	
TAV. G 3	