


# Consorzio di Bonifica della Basilicata

- Via Annunziata, 64 - 75100 Matera -



## FORNITURA DEI REAGENTI CHIMICI FUNZIONALI AL PROCESSO DEPURATIVO DELL'IMPIANTO DI DEPURAZIONE DI GAUDIANO DI LAVELLO (PZ) ANNO 2023

ESIBITO	2	DATA	Marzo 2023
SCALA	1:200	ASS.	
		ASS.	
		ASS.	
		Il RUP ing. Caterina Rago	
		Il Direttore dell'Esecuzione geom. Fausto Battagline	

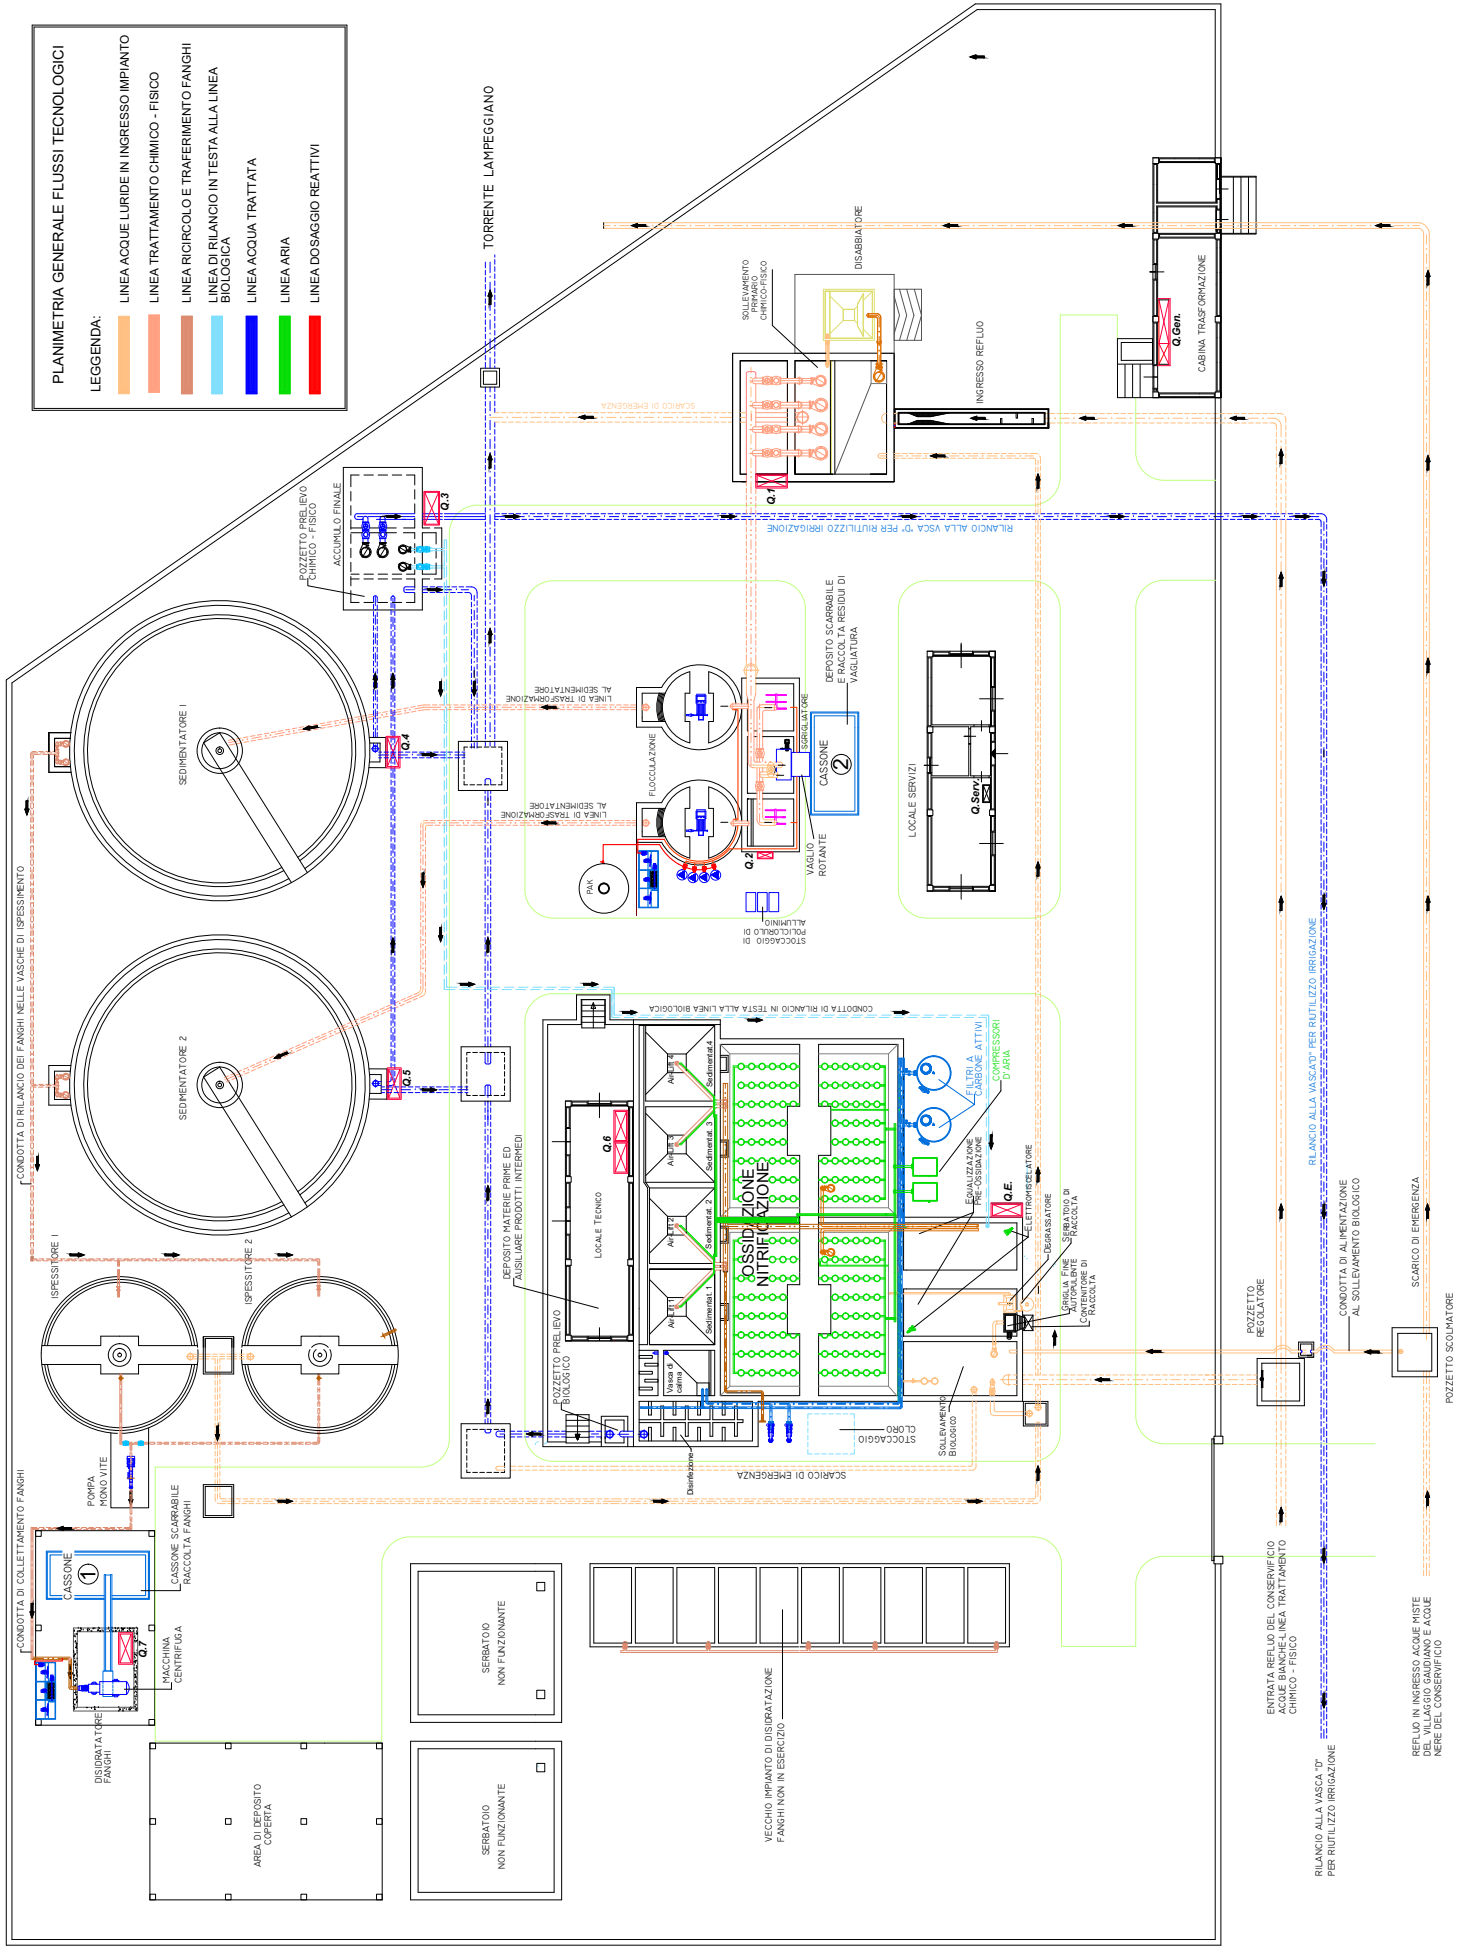

**PLANIMETRIA GENERALE FLUSSI TECNOLOGICI**

**LEGGENDA:**

- LINEA ACQUE LURDE IN INGRESSO IMPIANTO
- LINEA TRATTAMENTO CHIMICO - FISICO
- LINEA RICIRCOLO E TRASFERIMENTO FANGHI
- LINEA DI RILASCIO IN TESTA ALLA LINEA BIOLOGICA
- LINEA ACQUA TRATTATA
- LINEA ARIA
- LINEA DOSAGGIO REATTIVI

Strada Provinciale N. 126

Relazione a cura dell'Ufficio Tecnico Consorzio