

TOLVE 2023

AREA P_SIC_2019

AREA PARCO

AREA SIC

AREA ZPS

AREA ZSC

VERDE URBANO E PERIURBANO

MANUTENZIONE FASCIA ANTINCENDIO

DECESPUGLIAMENTO ASTA FLUVIALE

MANUTENZIONE PISTA FORESTALE


MANUTENZIONE STRADA FORESTALE

DECESPUGLIAMENTO STRADALE 6

MIGLIORAMENTO BOSCHIVO

DECESPUGLIAMENTO DEL TERRENO

IGM_25000

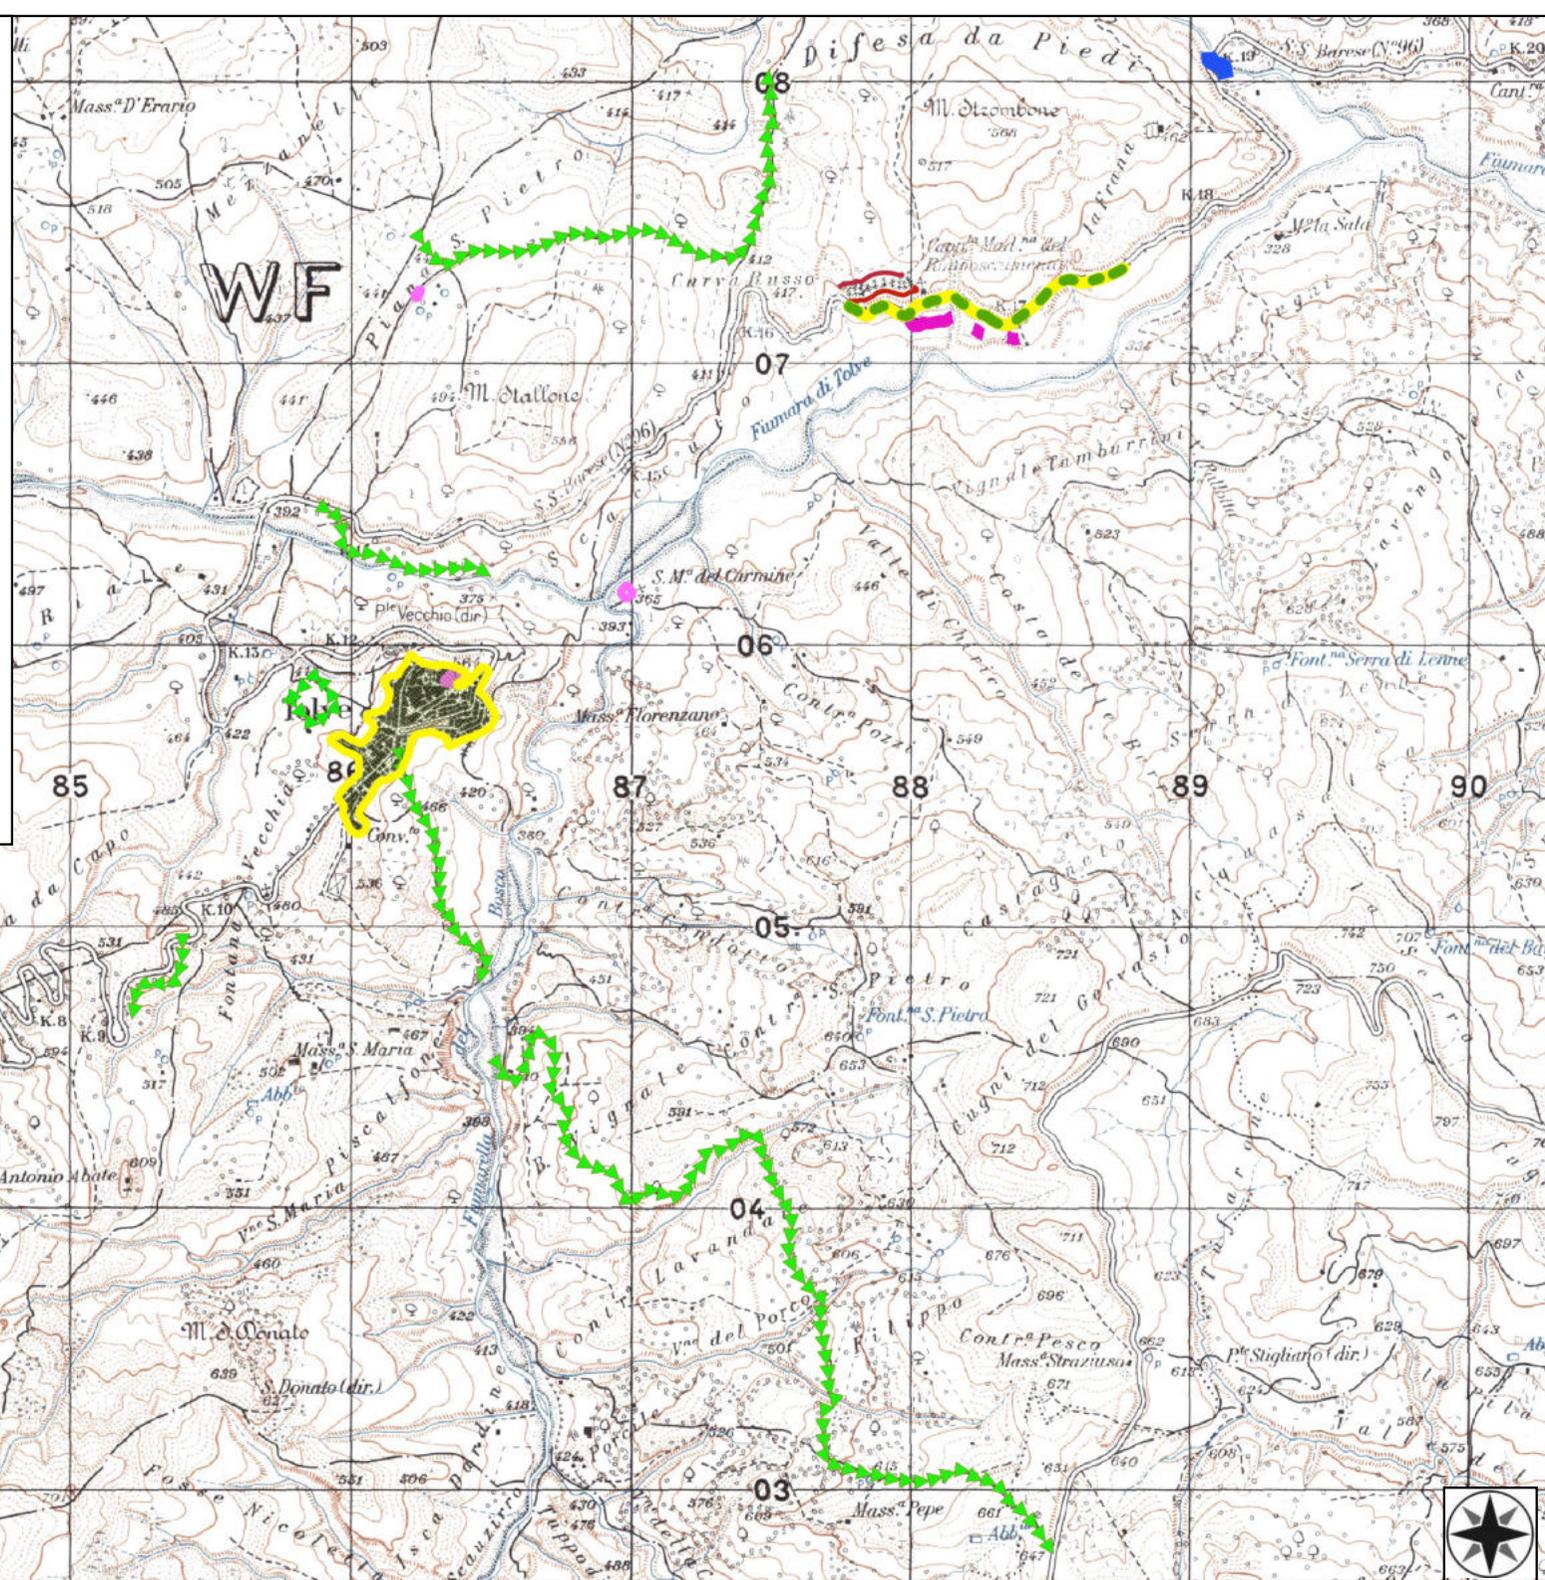

0 750 1500 m

