



SAN FELE

- ripristino chiudenda piani perazzi
- manutenzione sentiero acquafredda - pierno
- AREA ZPS
- decespugliamento piani perazzi
- BENI PAESAGGISTICI ART. 136
- AREA SIC
- BENI PAESAGGISTICI ART. 142
- AREA ZSC
- AREA PARCO
- SAN FELE

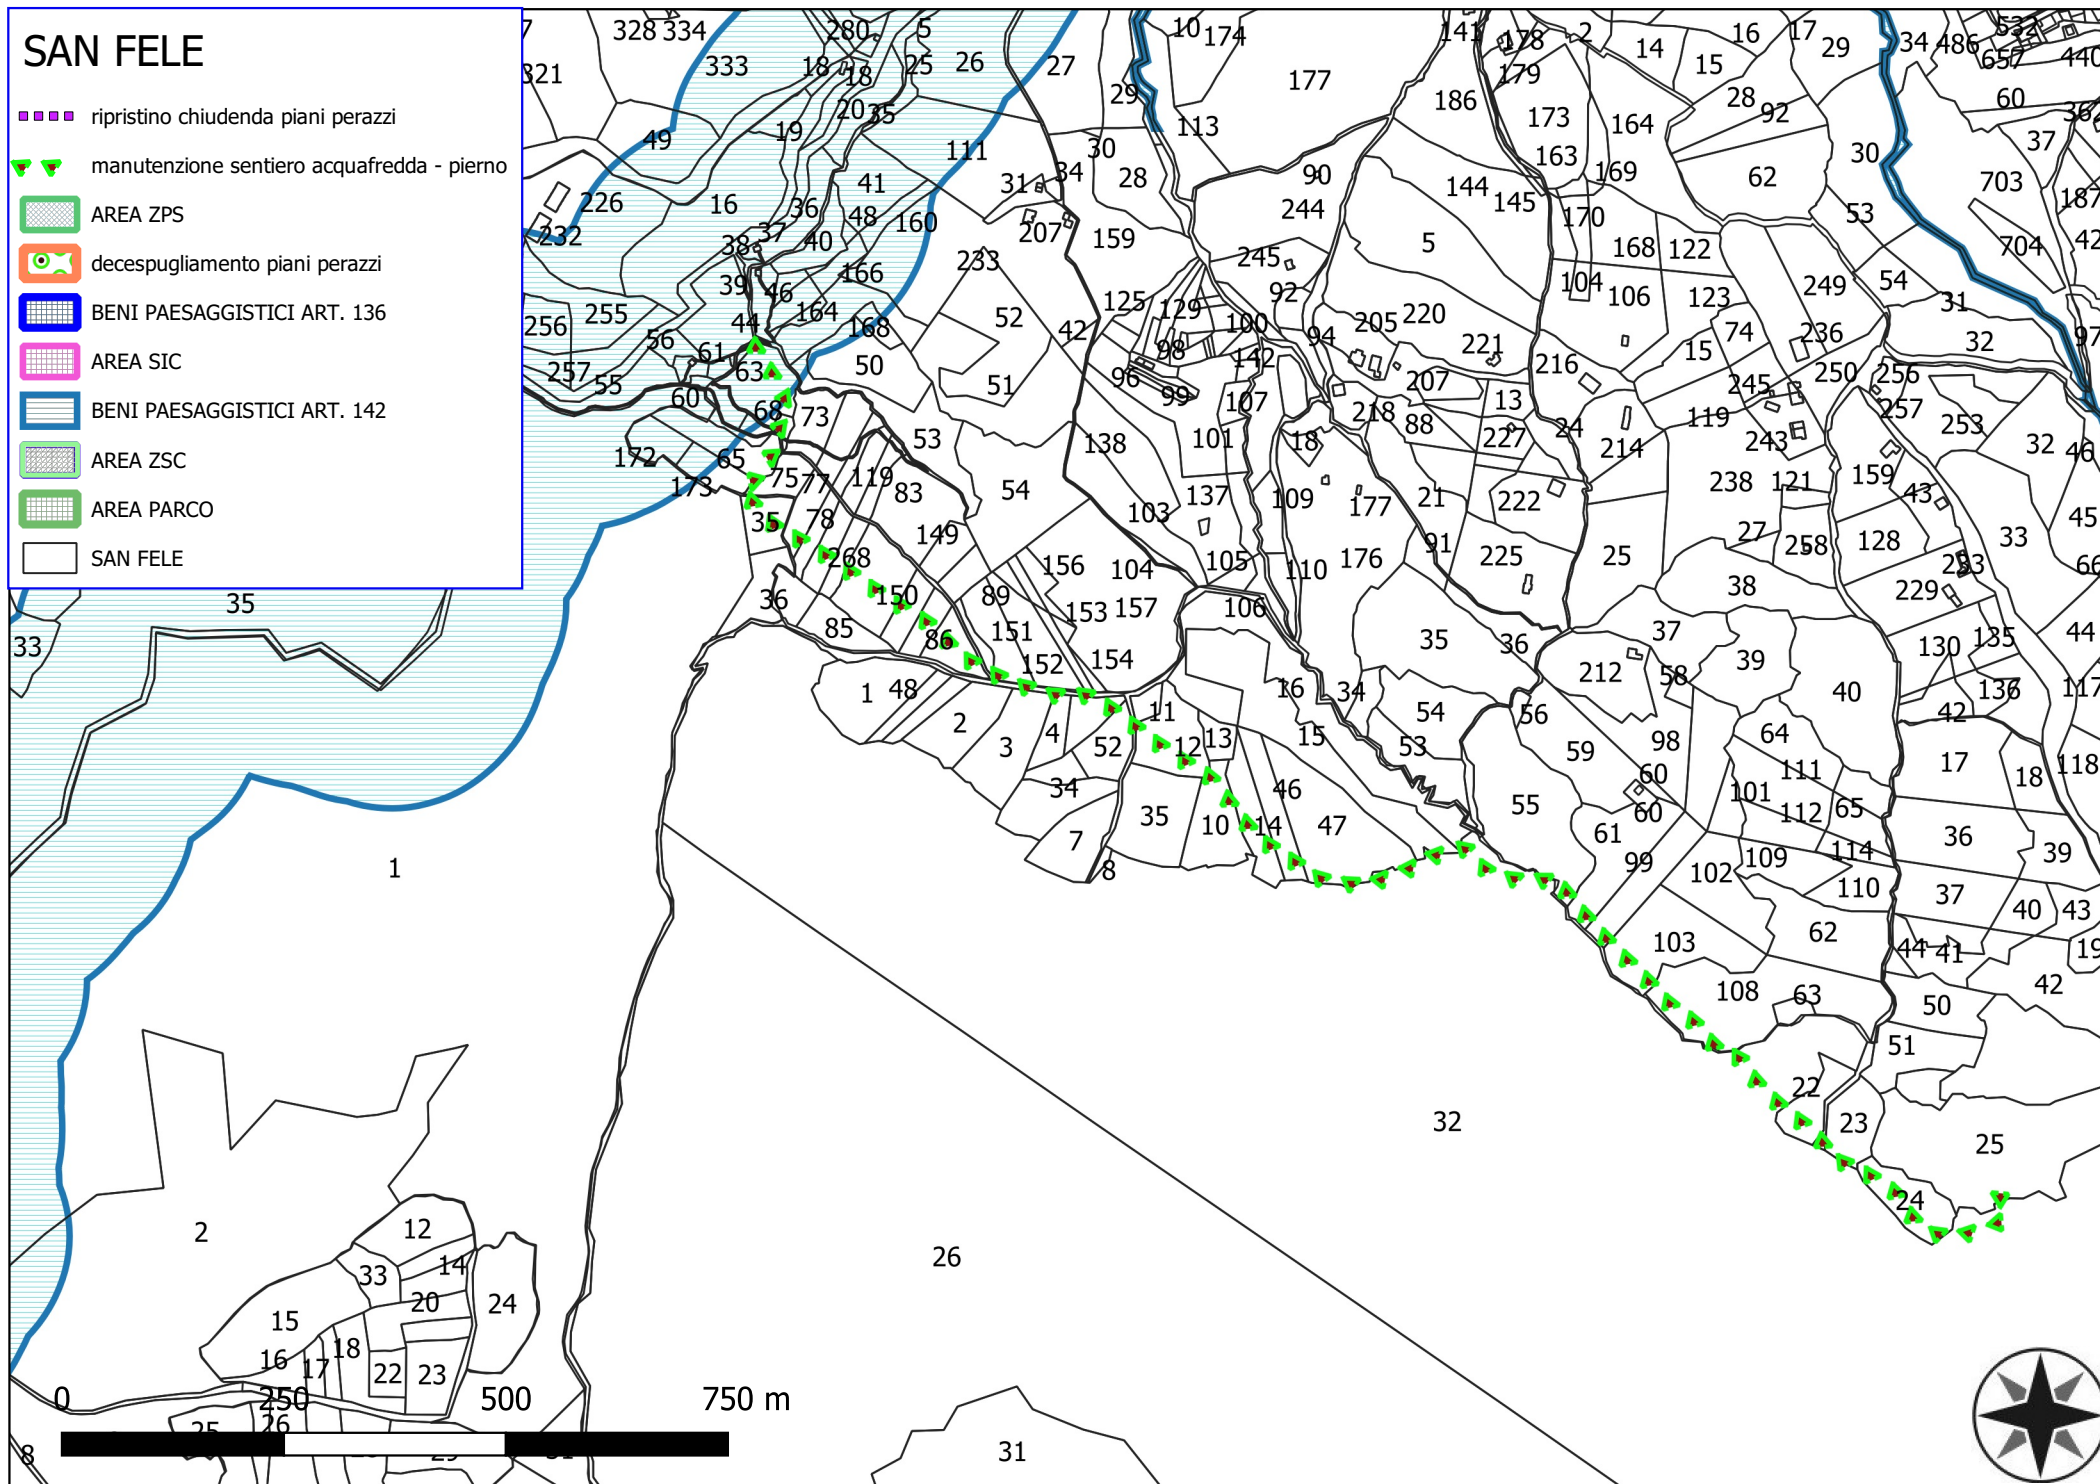

SAN FELE

- ripristino chiudenda piani perazzi
- manutenzione sentiero acquafredda - pierno
- AREA ZPS
- decespugliamento piani perazzi
- BENI PAESAGGISTICI ART. 136
- AREA SIC
- BENI PAESAGGISTICI ART. 142
- AREA ZSC
- AREA PARCO
- SAN FELE

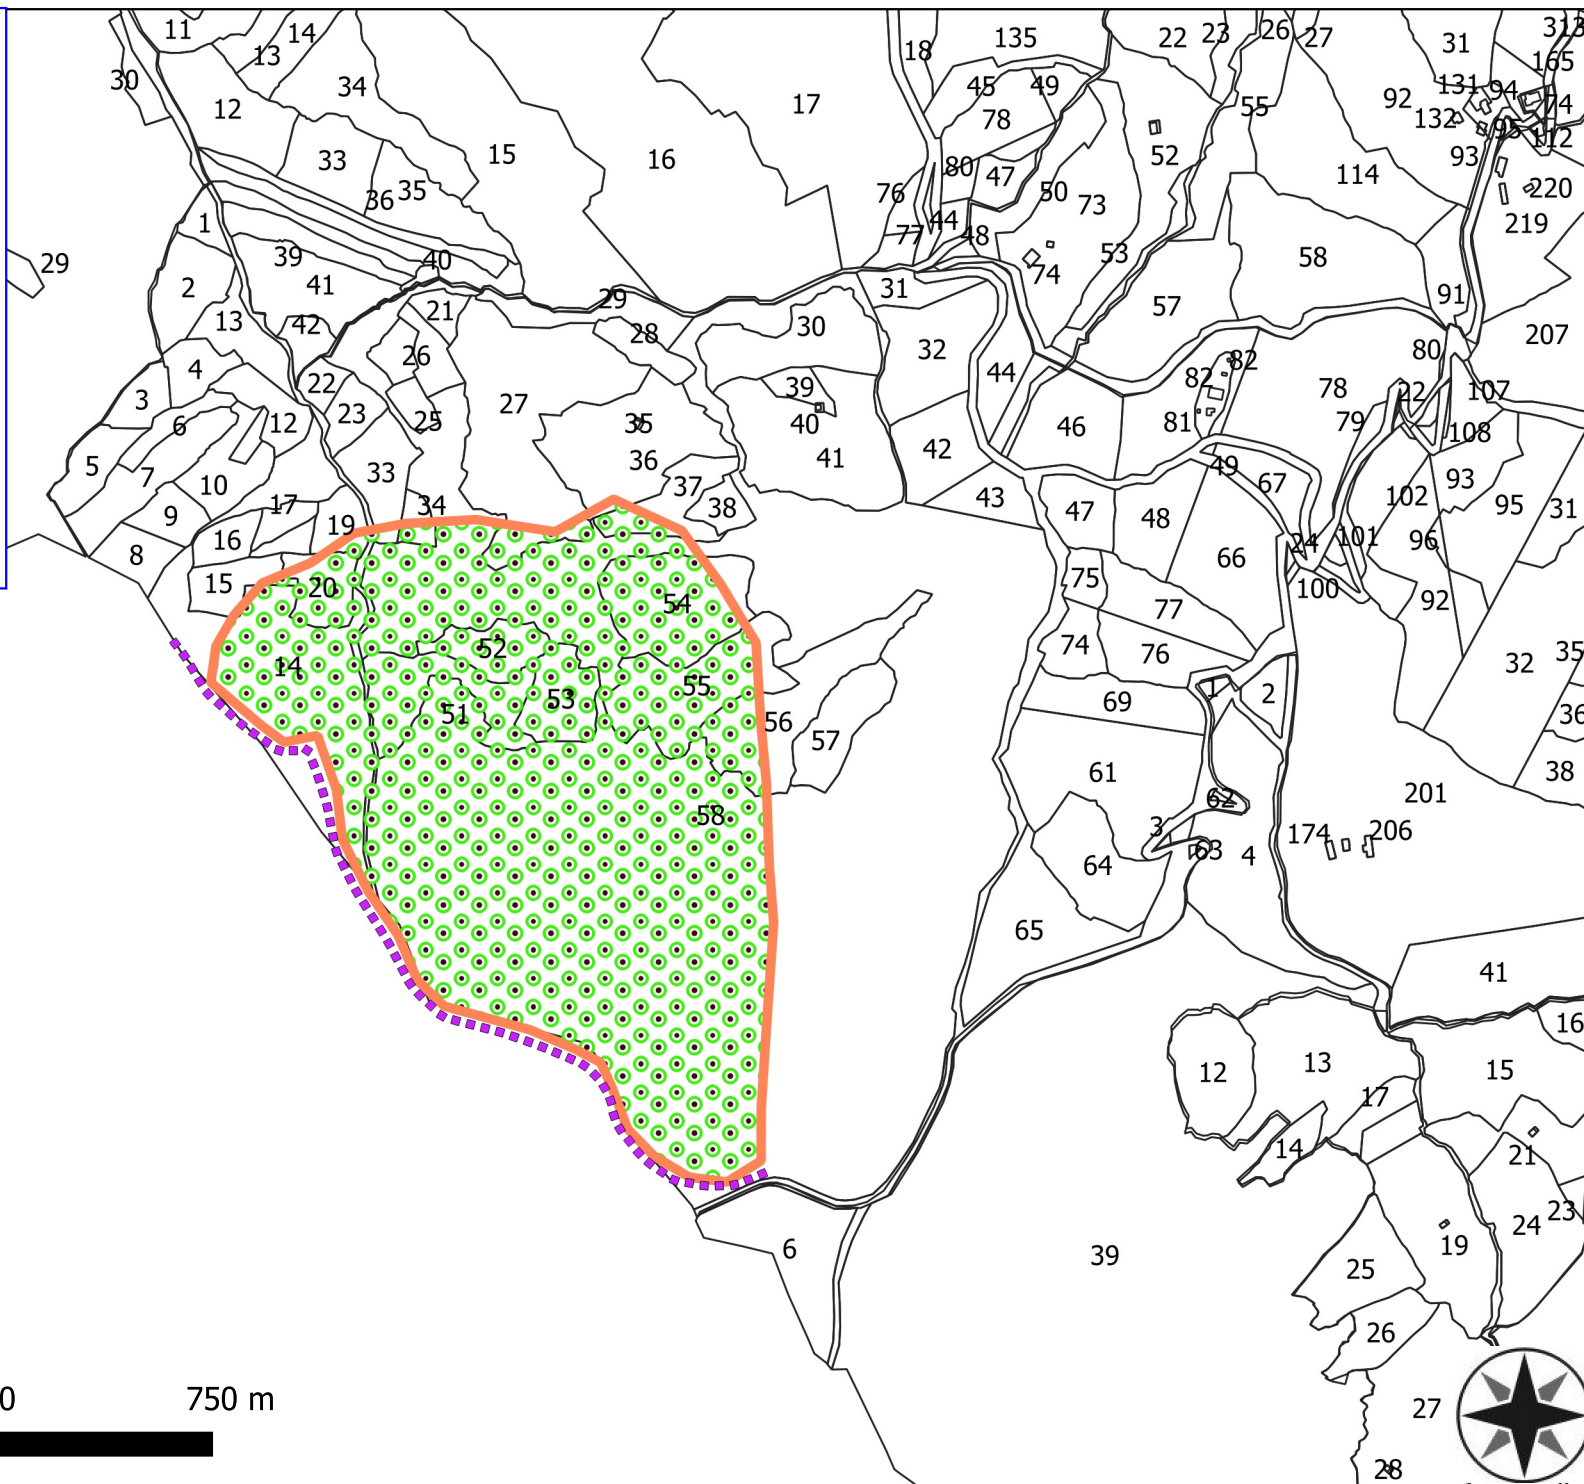

0 250 500 750 m

