


# CONSORZIO DI BONIFICA DELLA BASILICATA

## IMPIANTO DI DEPURAZIONE ACQUE - GAUDIANO DI LAVELLO (PZ)

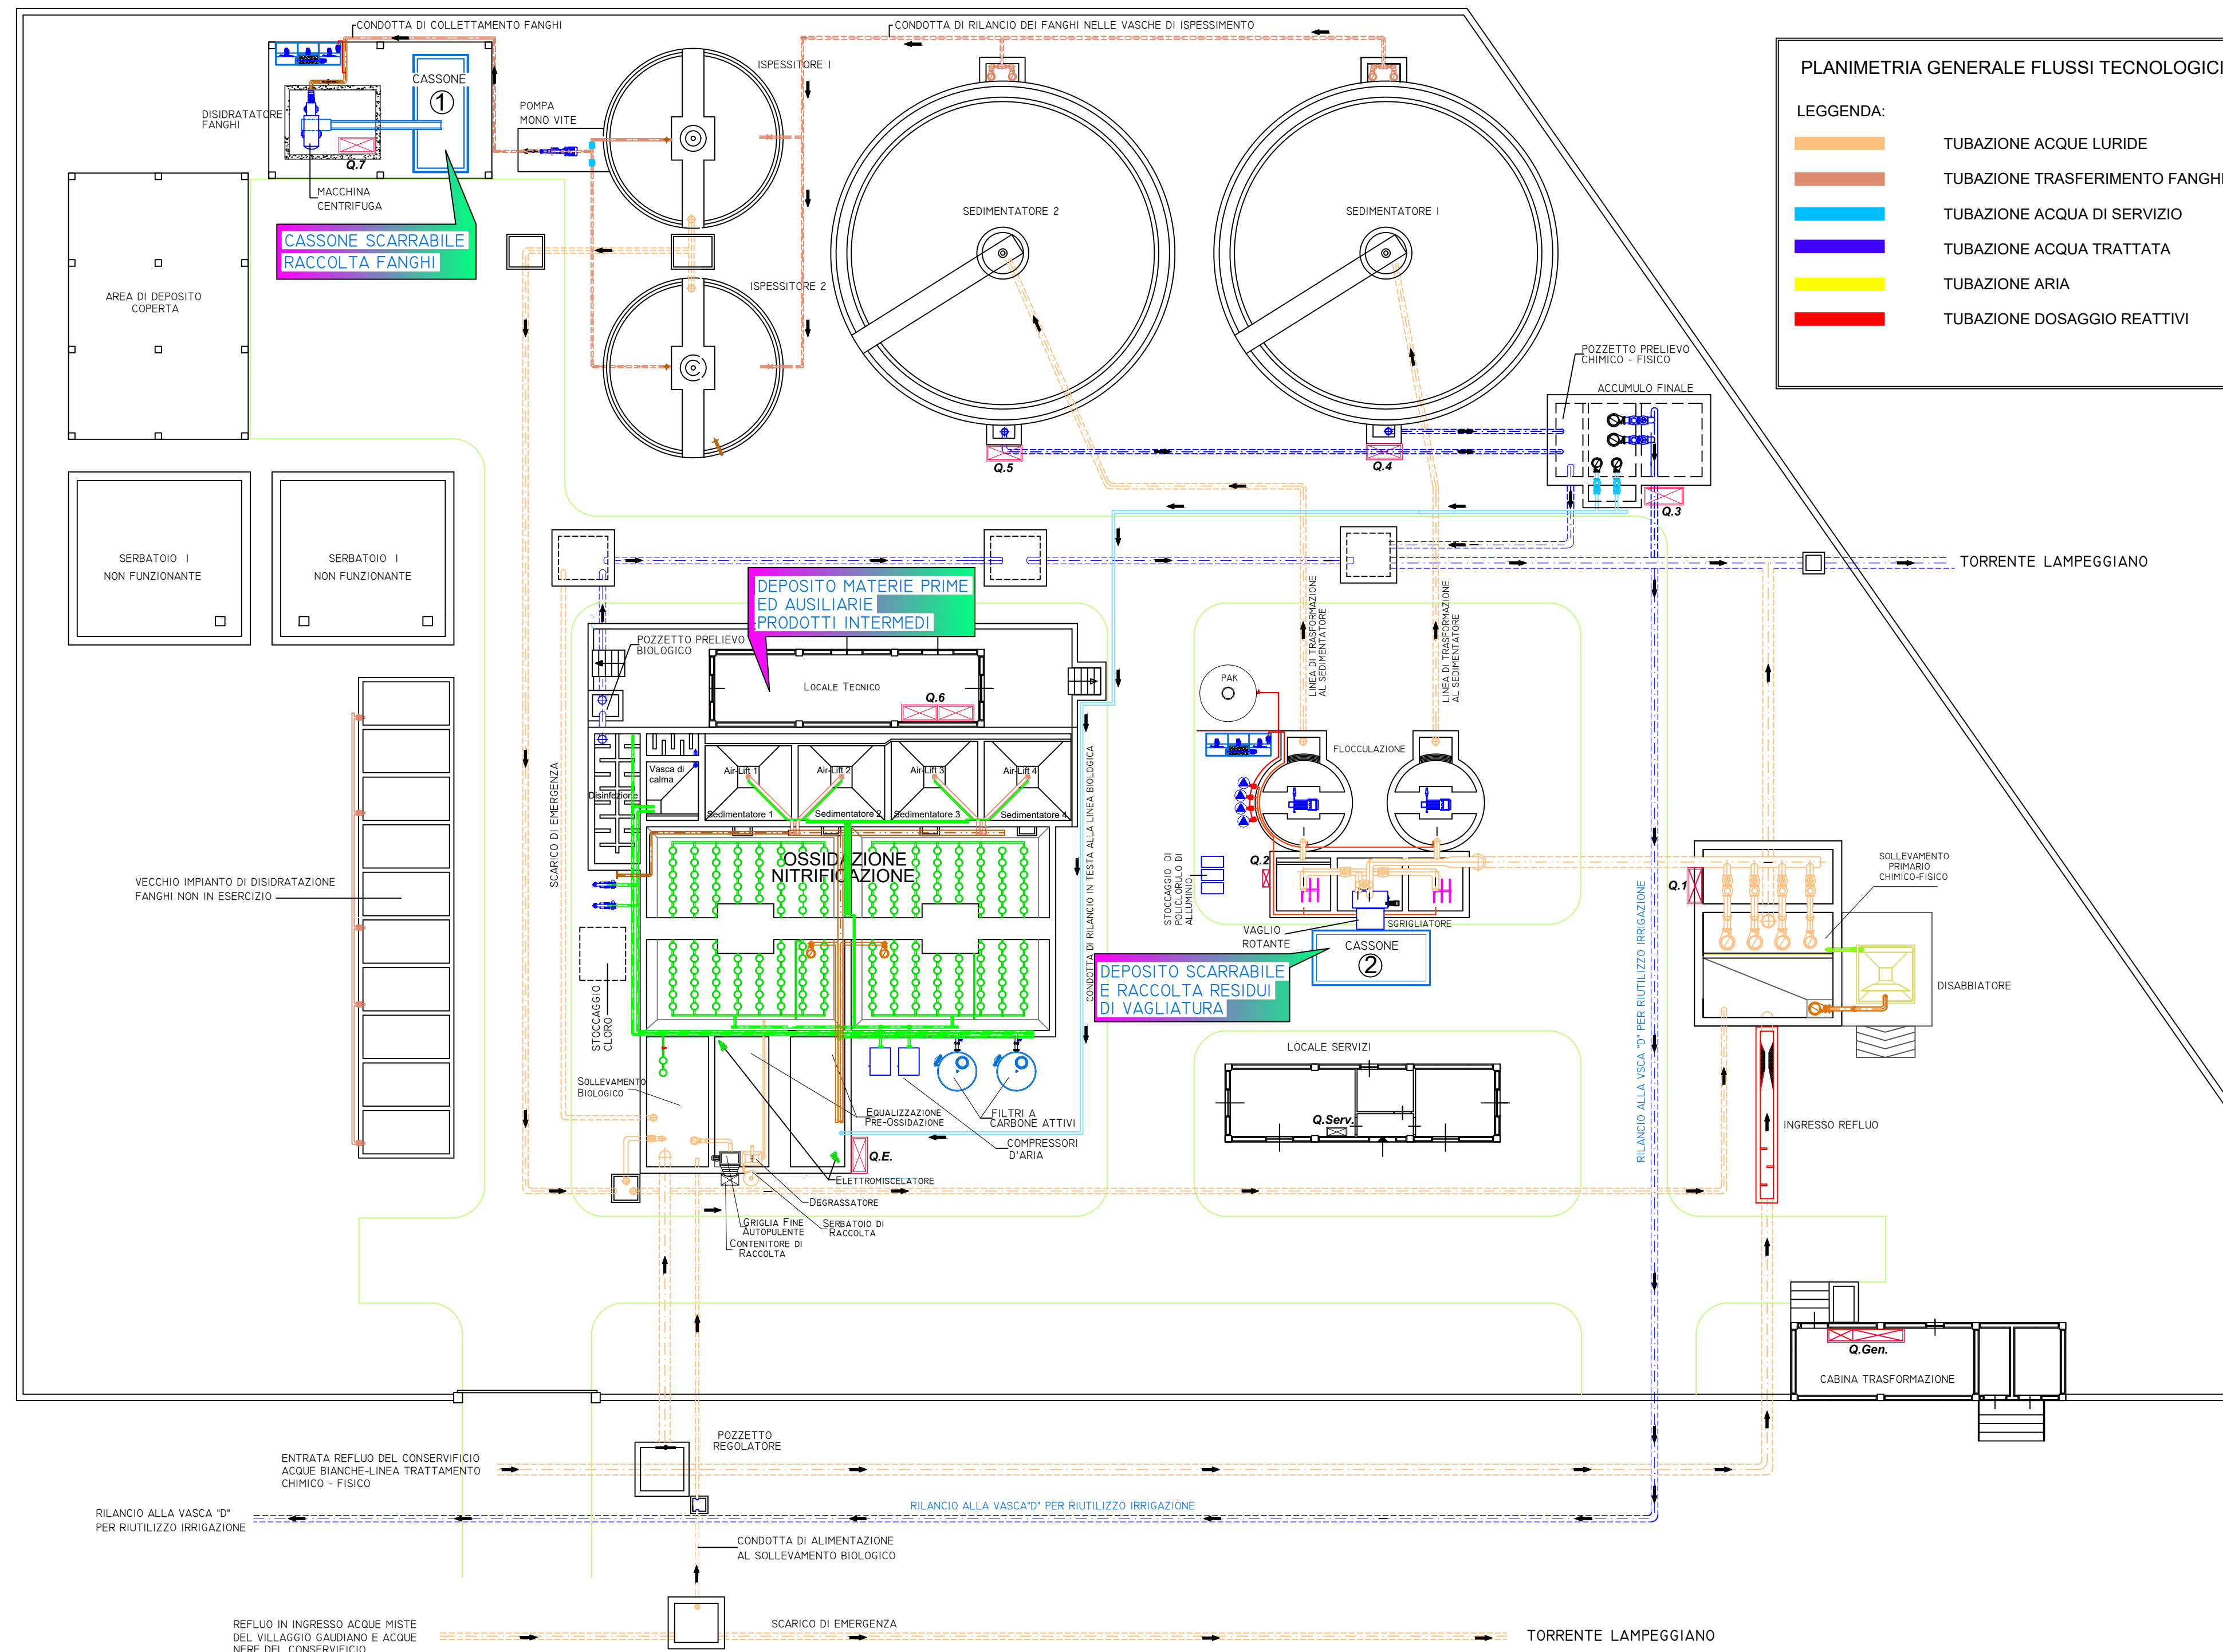

**PLANIMETRIA GENERALE FLUSSI TECNOLOGICI**

**LEGGENDA:**

- TUBAZIONE ACQUE LURIDE
- TUBAZIONE TRASFERIMENTO FANGHI
- TUBAZIONE ACQUA DI SERVIZIO
- TUBAZIONE ACQUA TRATTATA
- TUBAZIONE ARIA
- TUBAZIONE DOSAGGIO REATTIVI

### Consorzio di Bonifica della Basilicata

- Via Annunziatella, 64 - 75100 Matera -



**DOMANDA DI AUTORIZZAZIONE INTEGRATA AMBIENTALE "A.I.A." RELATIVA ALL'IMPIANTO DI DEPURAZIONE DI GAUDIANO DI LAVELLO - PZ**

ALLEGATO	<b>17</b> (Rif. 9)	Planimetria dell'installazione con individuazione delle aree di deposito delle materie prime ed ausiliare, prodotti intermedi, rifiuti	DATA
SCALA			Nov. 2019
	1:200		AGG.
IL DIRIGENTE Ing. Salvatore Gravino		L'AMMINISTRATORE UNICO Avv. Giuseppe Pio Musacchio	
Redazione a cura dell'Ufficio Tecnico Consortile			

Strada Provinciale N. 126