

CONSORZIO DI BONIFICA DELLA BASILICATA
MATERA

LAVORI DI MANUTENZIONE ORDINARIA
PER LA RIPARAZIONE DI CONDOTTE IRRIGUE
IN CEMENTO AMIANTO RICADENTI NELLE AREE
DEI CC.OO. BRADANICO, SERRAMARINA, SAN BASILIO
SCANZANO E POLICORO
AREA 1


Elaborato
7.1 - DELIMITAZIONE AREA DI INTERVENTO
- C.O. BRADANICO

Scala

Marzo 2021
SCALA 1:100.000

REDATTO DA:
ing. Vito CHICO

IL RESPONSABILE DEL PROCEDIMENTO
Ing. Salvatore GRAVINO

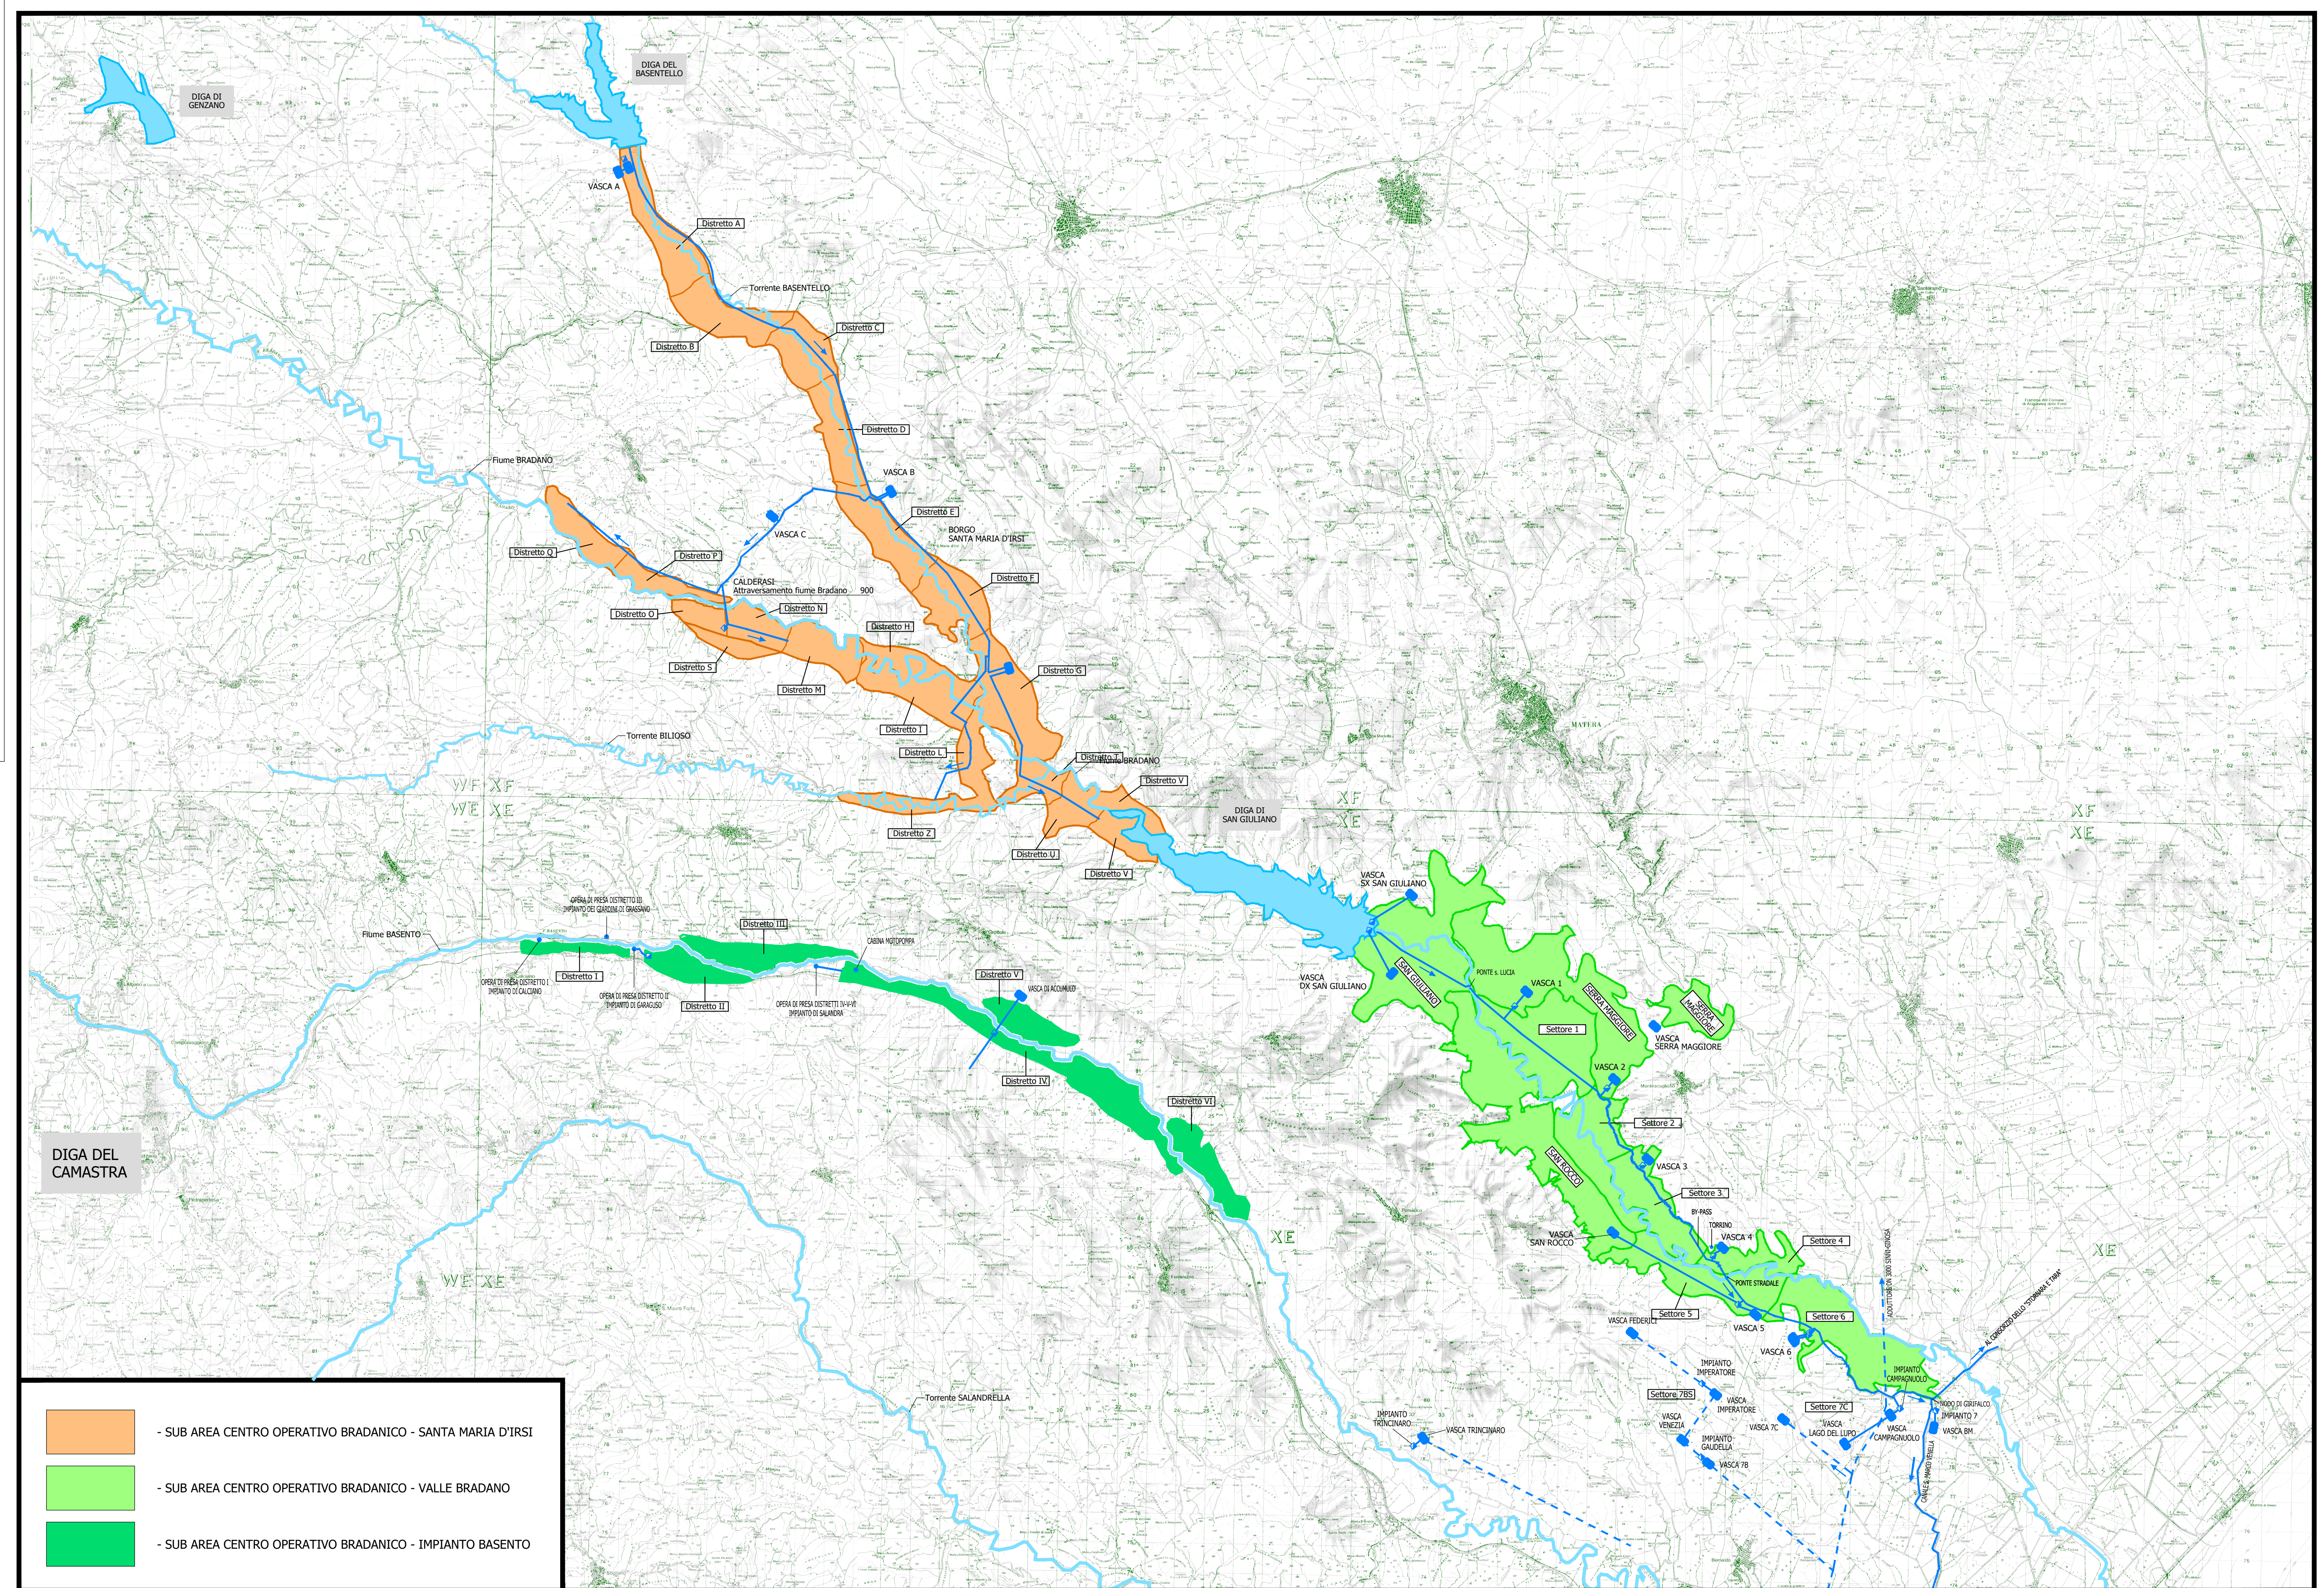

- SUB AREA CENTRO OPERATIVO BRADANICO - SANTA MARIA D'IRSI
- SUB AREA CENTRO OPERATIVO BRADANICO - VALLE BRADANO
- SUB AREA CENTRO OPERATIVO BRADANICO - IMPIANTO BASENTO