
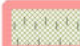





Legenda

TRAMUTOLA POA 2023



-  MANUTENZIONE DI VIA TAGLIAFUOCO
-  VERDE URBANO E PERIURBANO
-  FOGLI CATASTALI
-  PARTICELLE

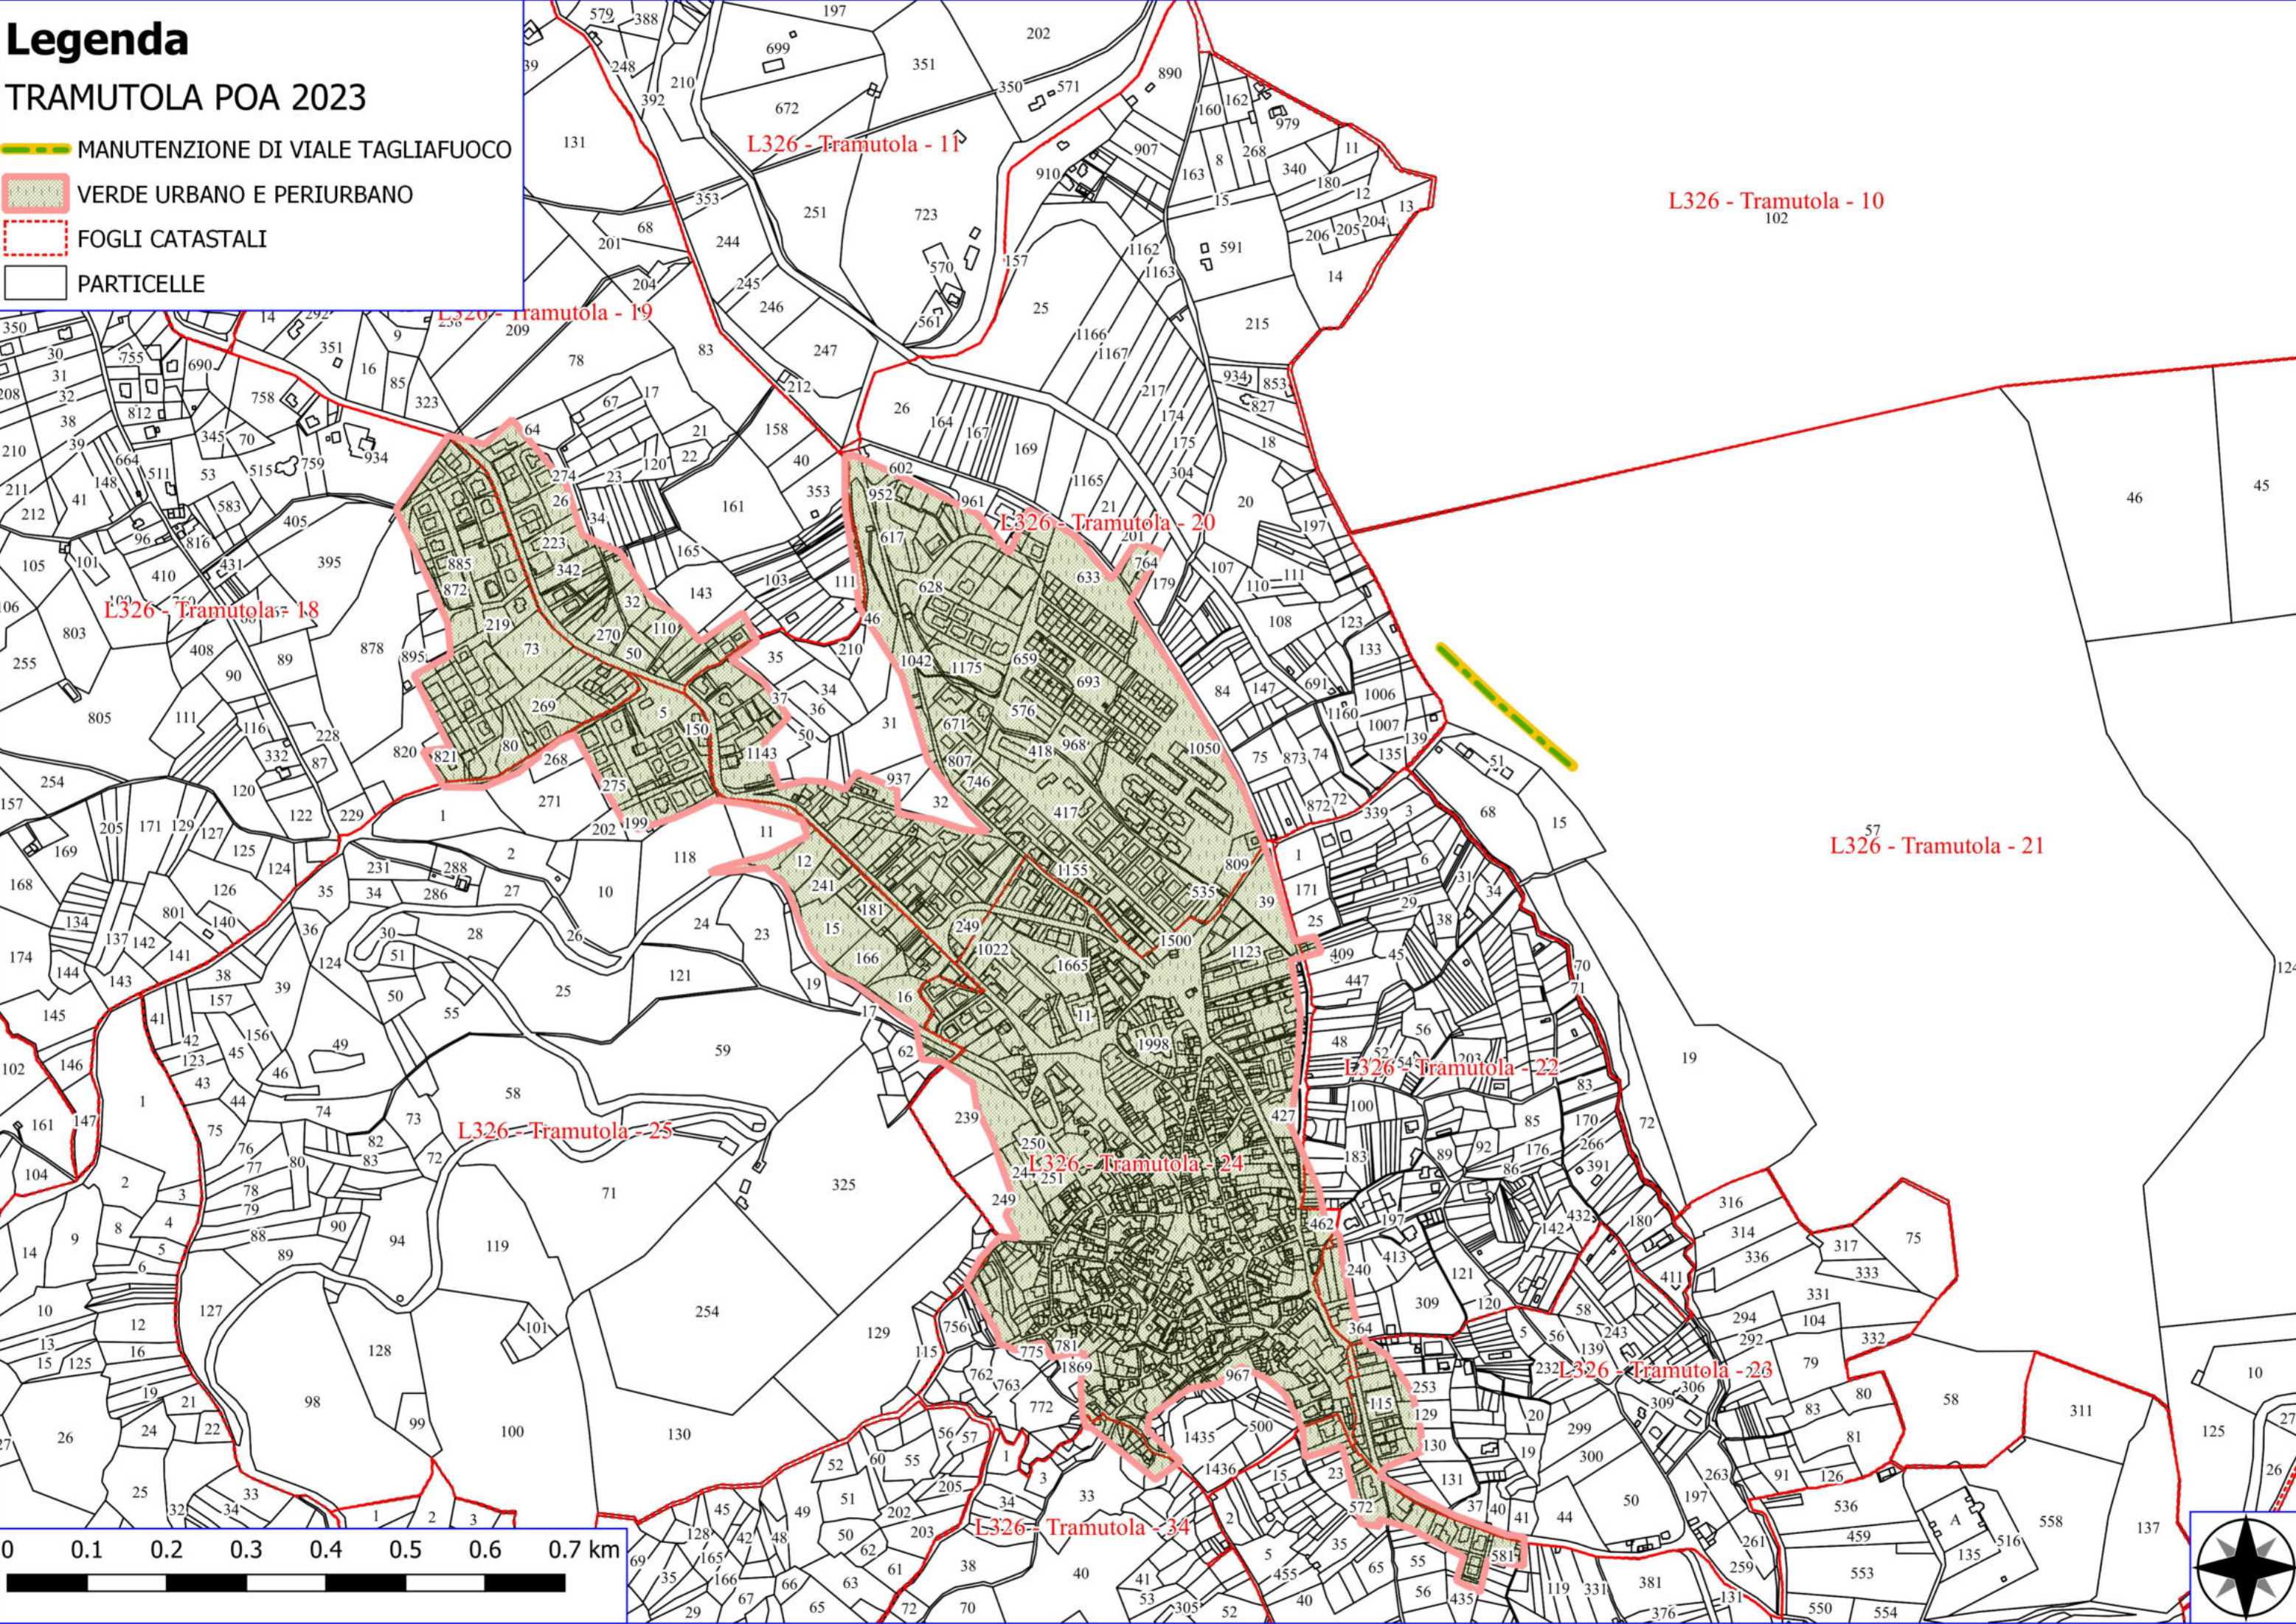

Legenda

TRAMUTOLA POA 2023


- ▶▶▶▶▶ MANUT. ANNUALE CANAL. E FOSSI DI GUARDIA
- ▭ FOGLI CATASTALI
- ▭ PARTICELLE

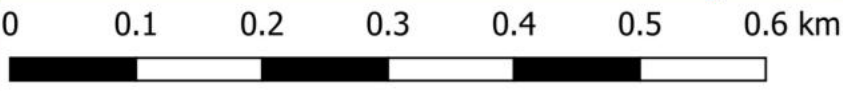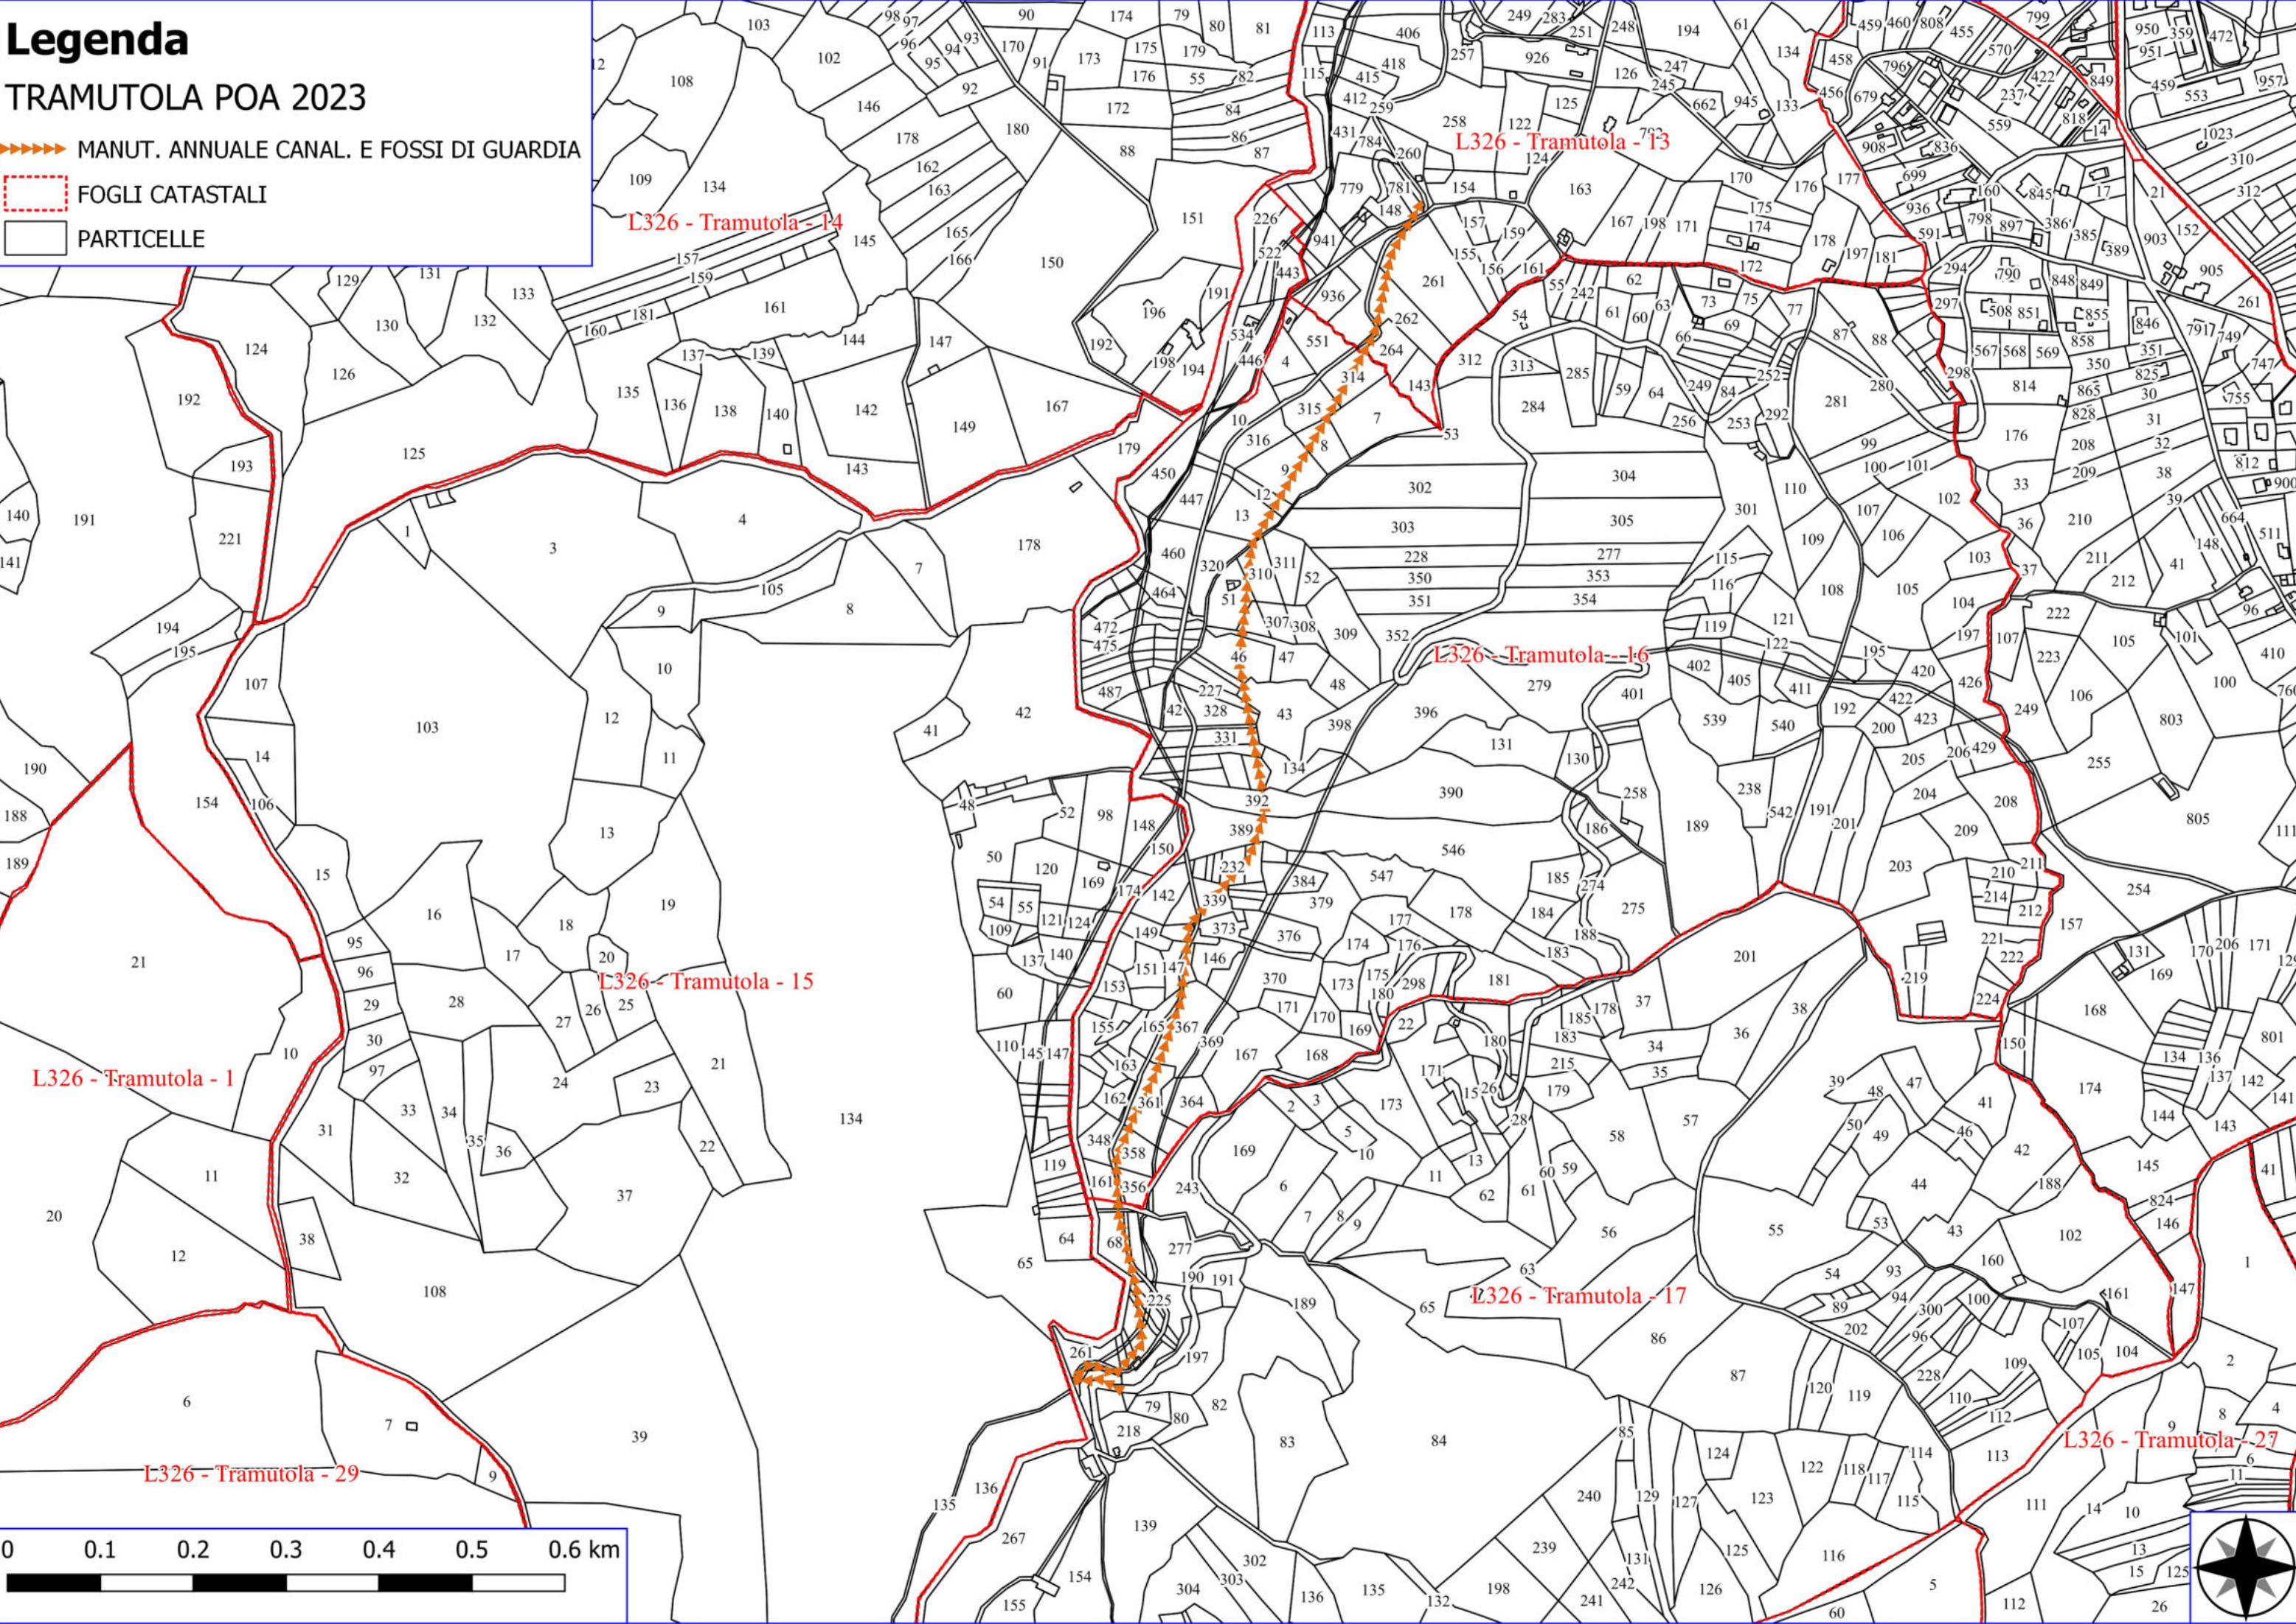

Legenda

TRAMUTOLA POA 2023


-  DECESPUGLIAMENTO ASTE FLUVIALI
-  FOGLI CATASTALI
-  PARTICELLE

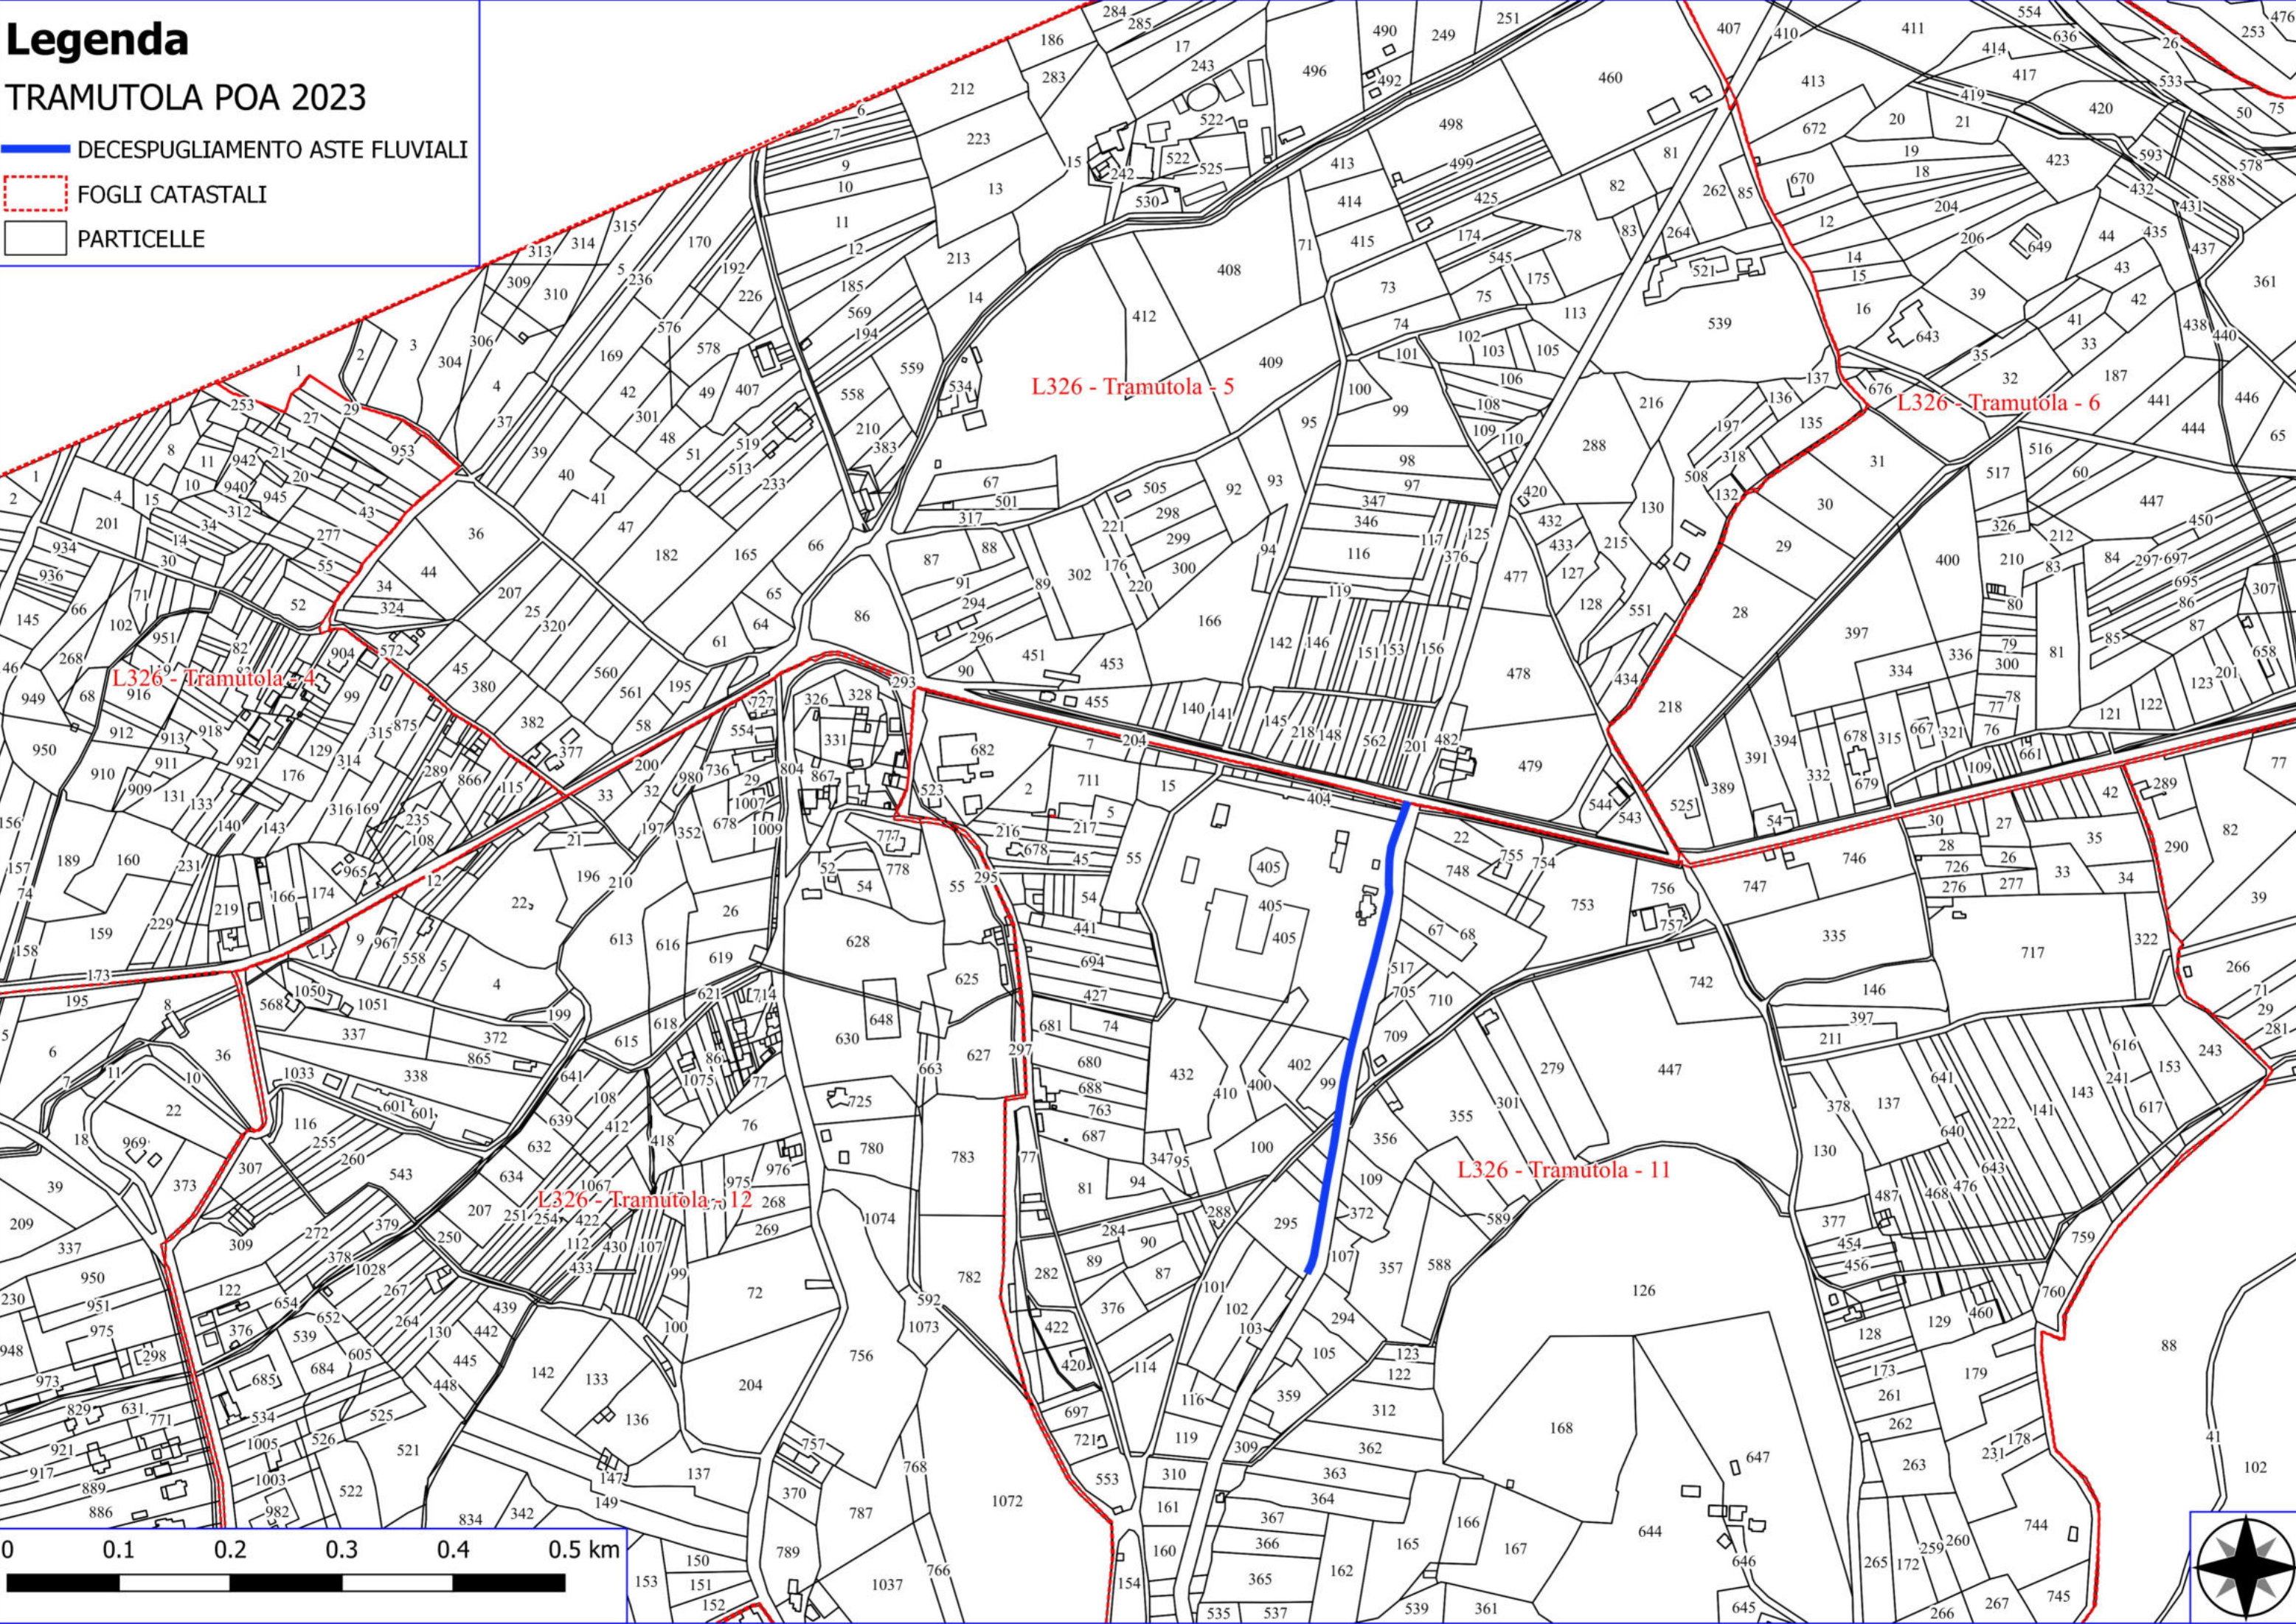

Legenda

TRAMUTOLA POA 2023

- MANUTENZIONE ANNUALE PISTA FORESTALE
- DIRADAMENTO DI DEBOLE INTENSITA'
- VERDE URBANO E PERIURBANO
- FOGLI CATASTALI
- PARTICELLE

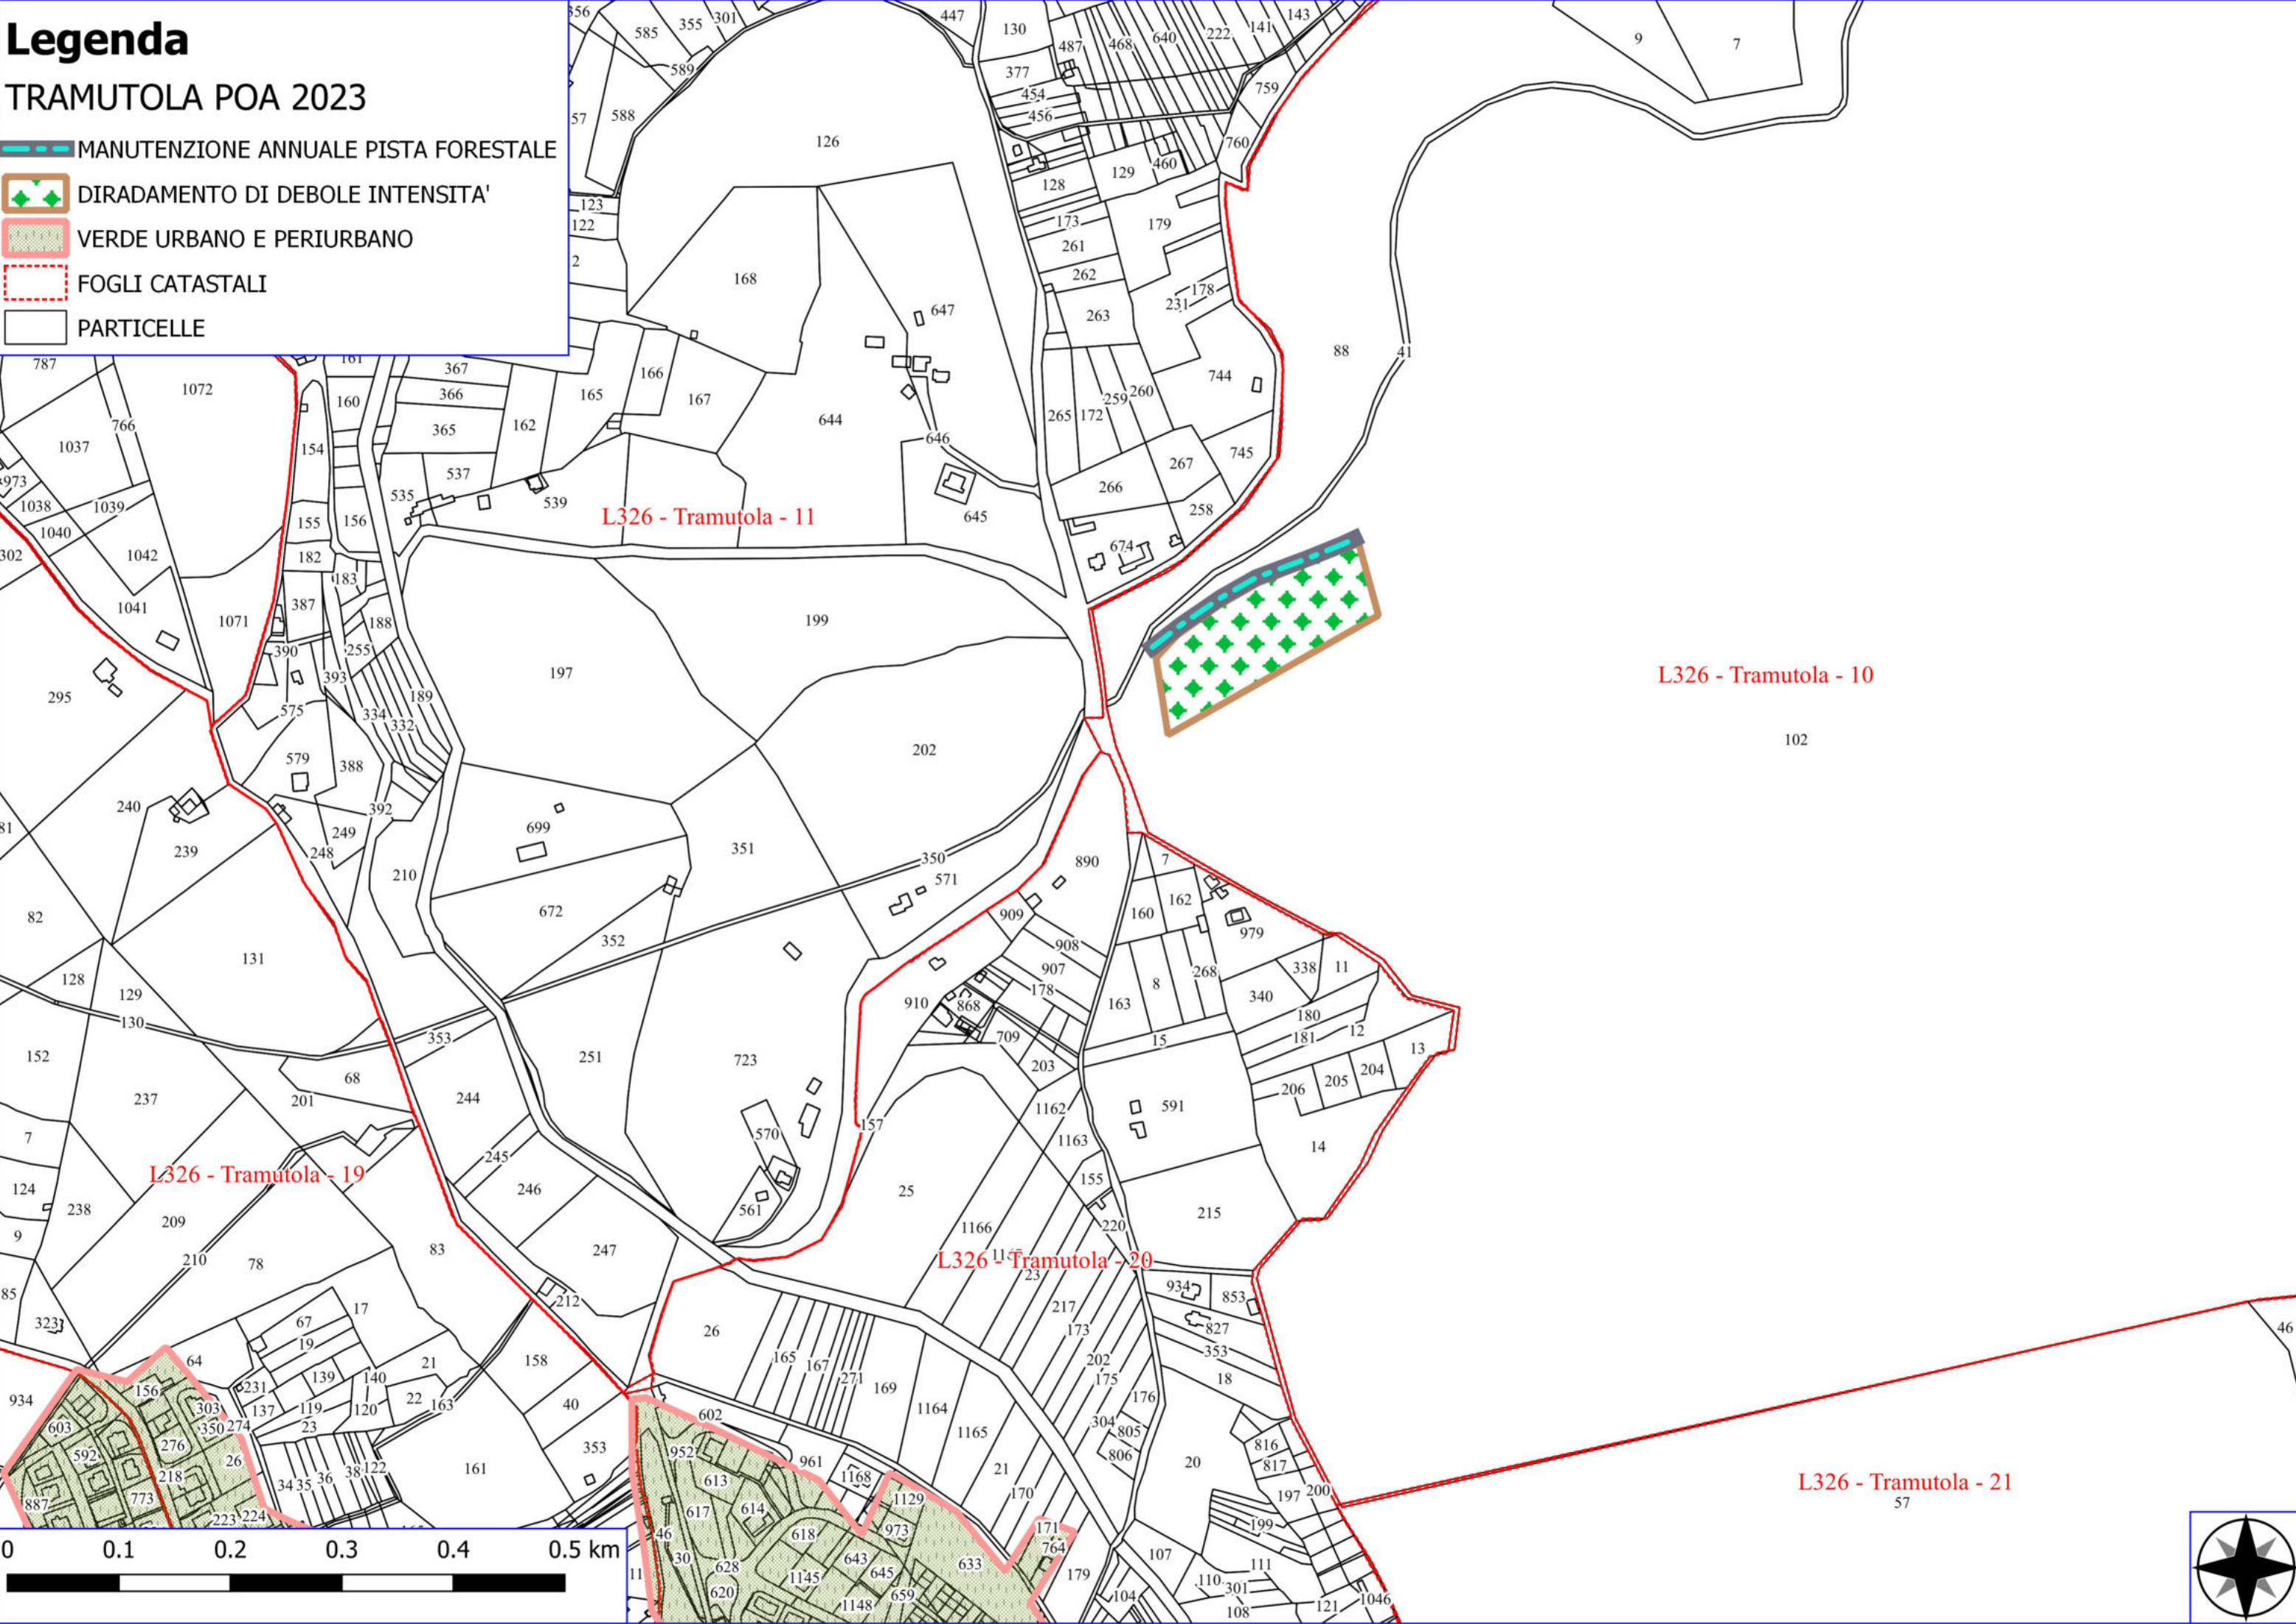

L326 - Tramutola - 11

L326 - Tramutola - 10

L326 - Tramutola - 19

L326 - Tramutola - 20




L326 - Tramutola - 21

0 0.1 0.2 0.3 0.4 0.5 km



Legenda

TRAMUTOLA POA 2023

-  DECESP. CAMERETTE, VASCHE E IMP. DI SOLLEV.
-  FOGLI CATASTALI
-  PARTICELLE

