


Legenda

MONTEMILONE POA 2023

- MANUTENZIONE PISTA FORESTALE
- MANUTENZIONE VERDE PUBBLICO
- MIGLIORAMENTO BOSCO
- AREE ADIBITE A FONTANE RURALI
- AREE ADIBITE A SERBATOI
- FOGLI CATASTALI

MONTEMILONE
PARTICELLE

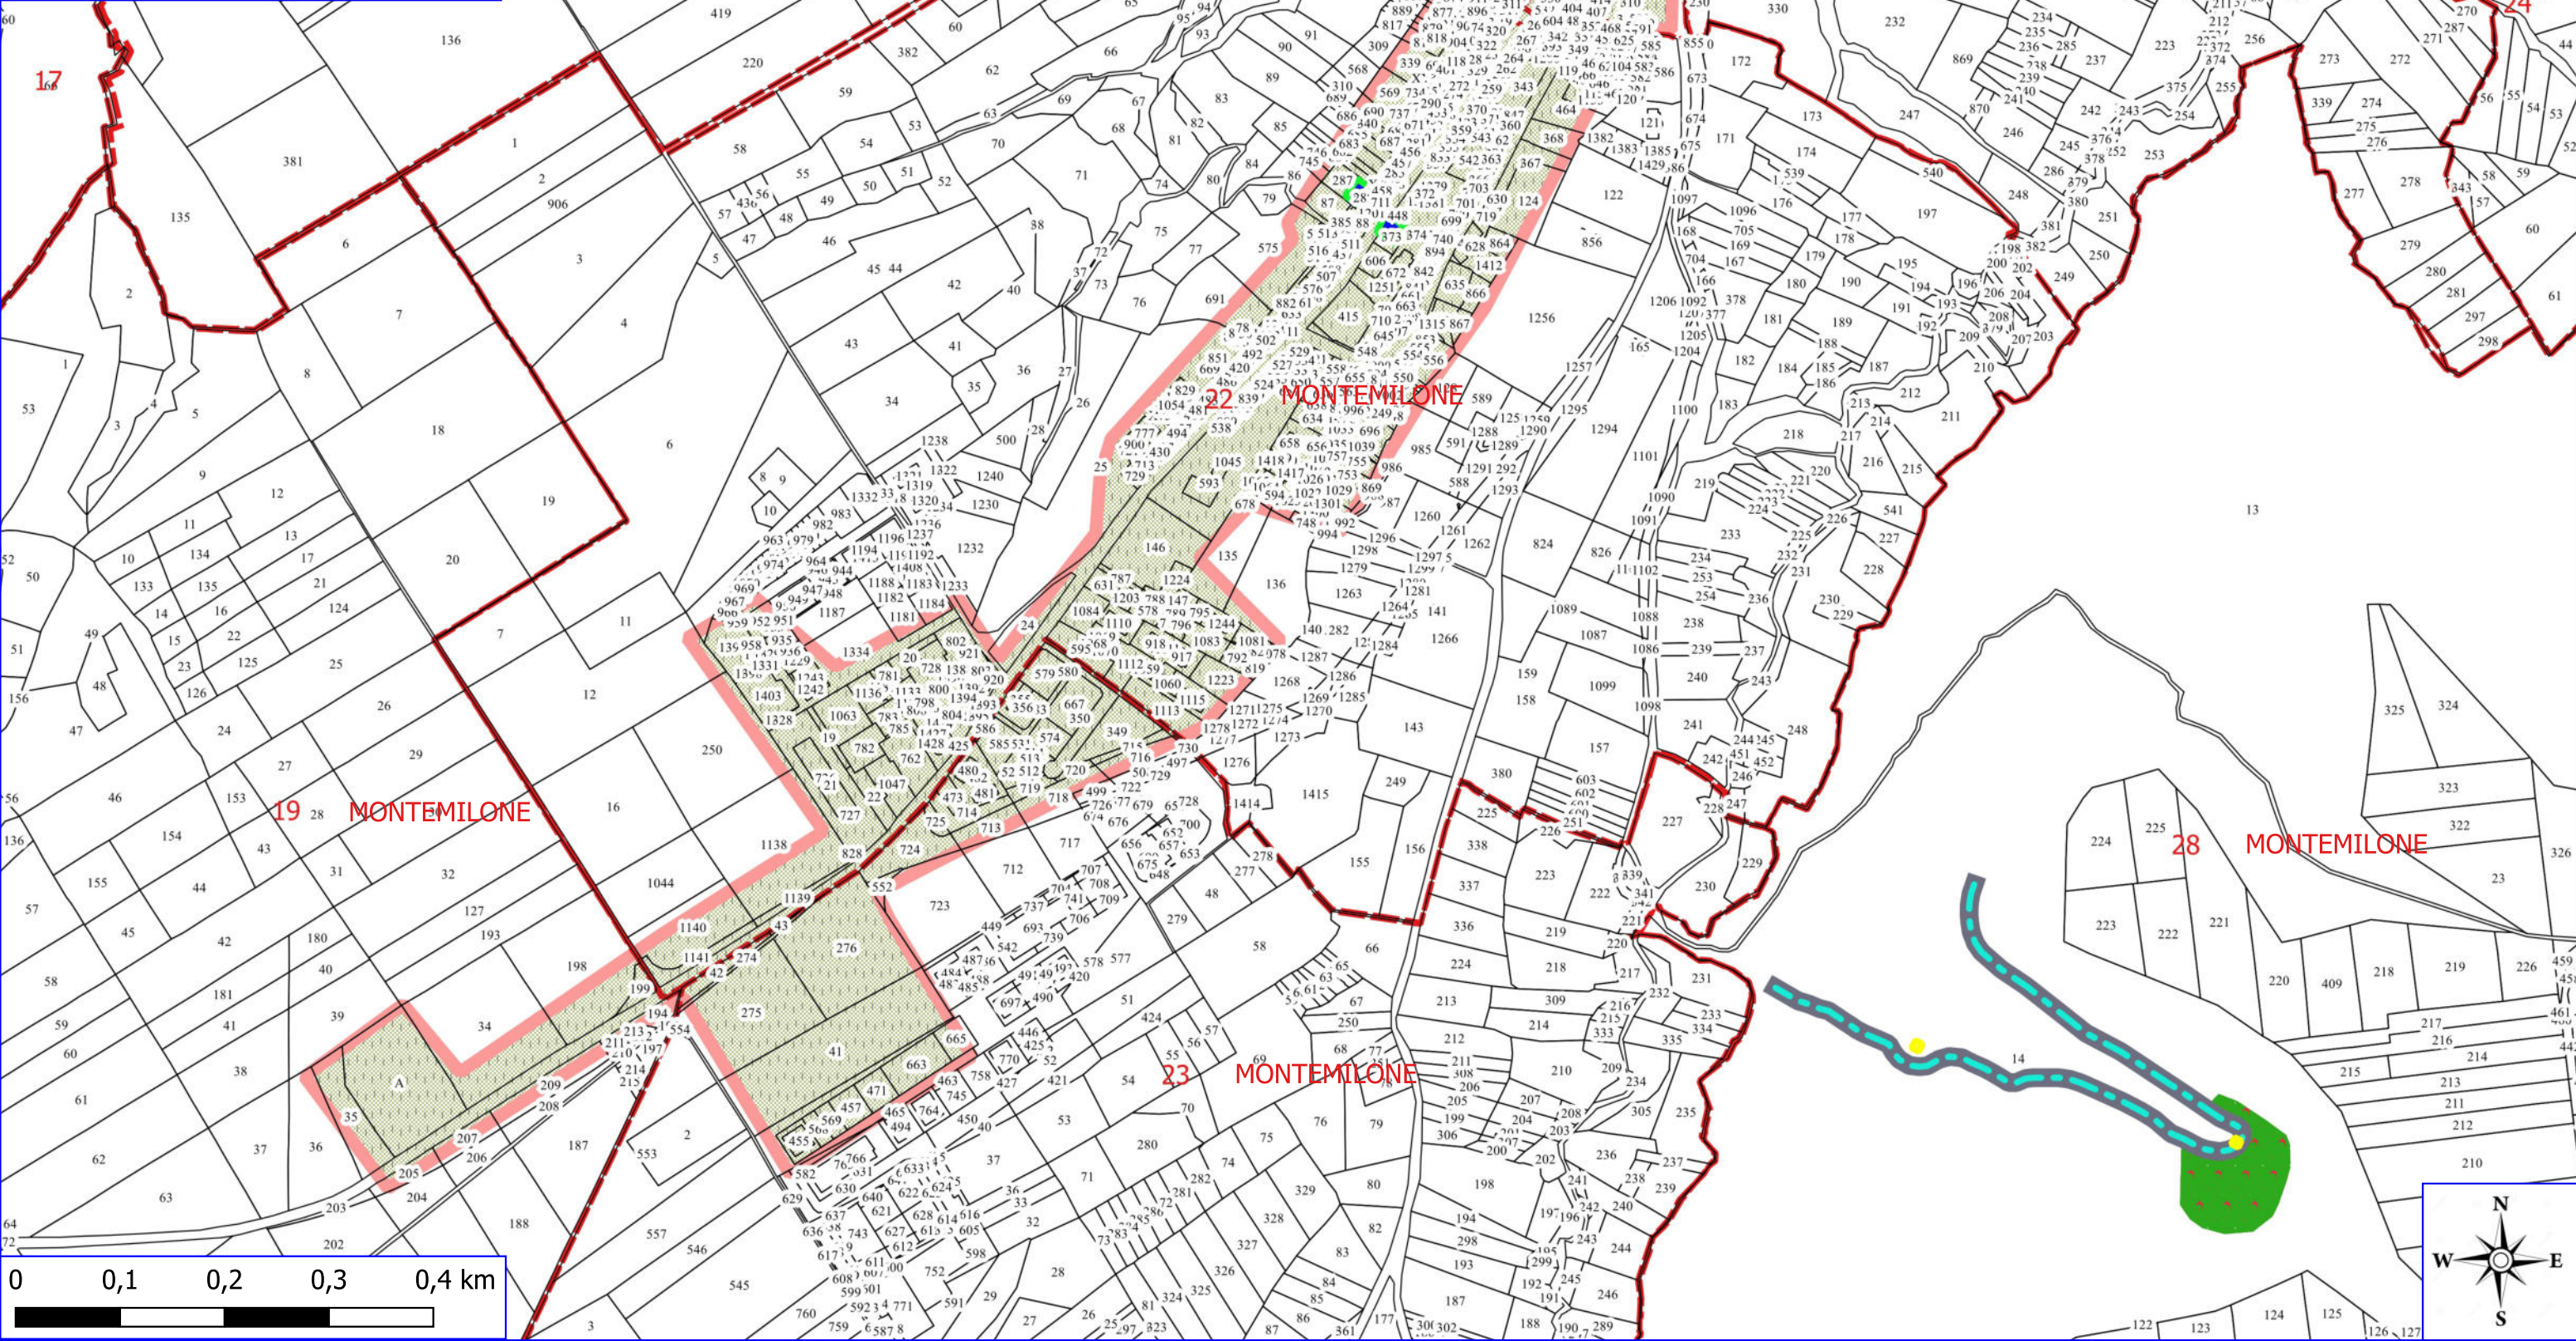

Legenda

MONTEMILONE POA 2023

 AREE ADIBITE A SERBATOI

 FOGLI CATASTALI

MONTEMILONE

 PARTICELLE



Legenda

MONTEMILONE POA 2023

 MANUTENZIONE PISTA FORESTALE




 AREE ADIBITE A FONTANE RURALI

 MIGLIORAMENTO BOSCO

 FOGLI CATASTALI

MONTEMILONE

 PARTICELLE

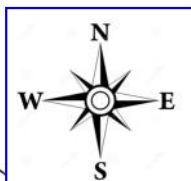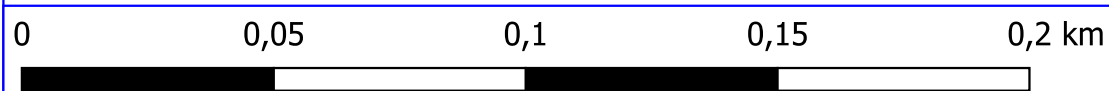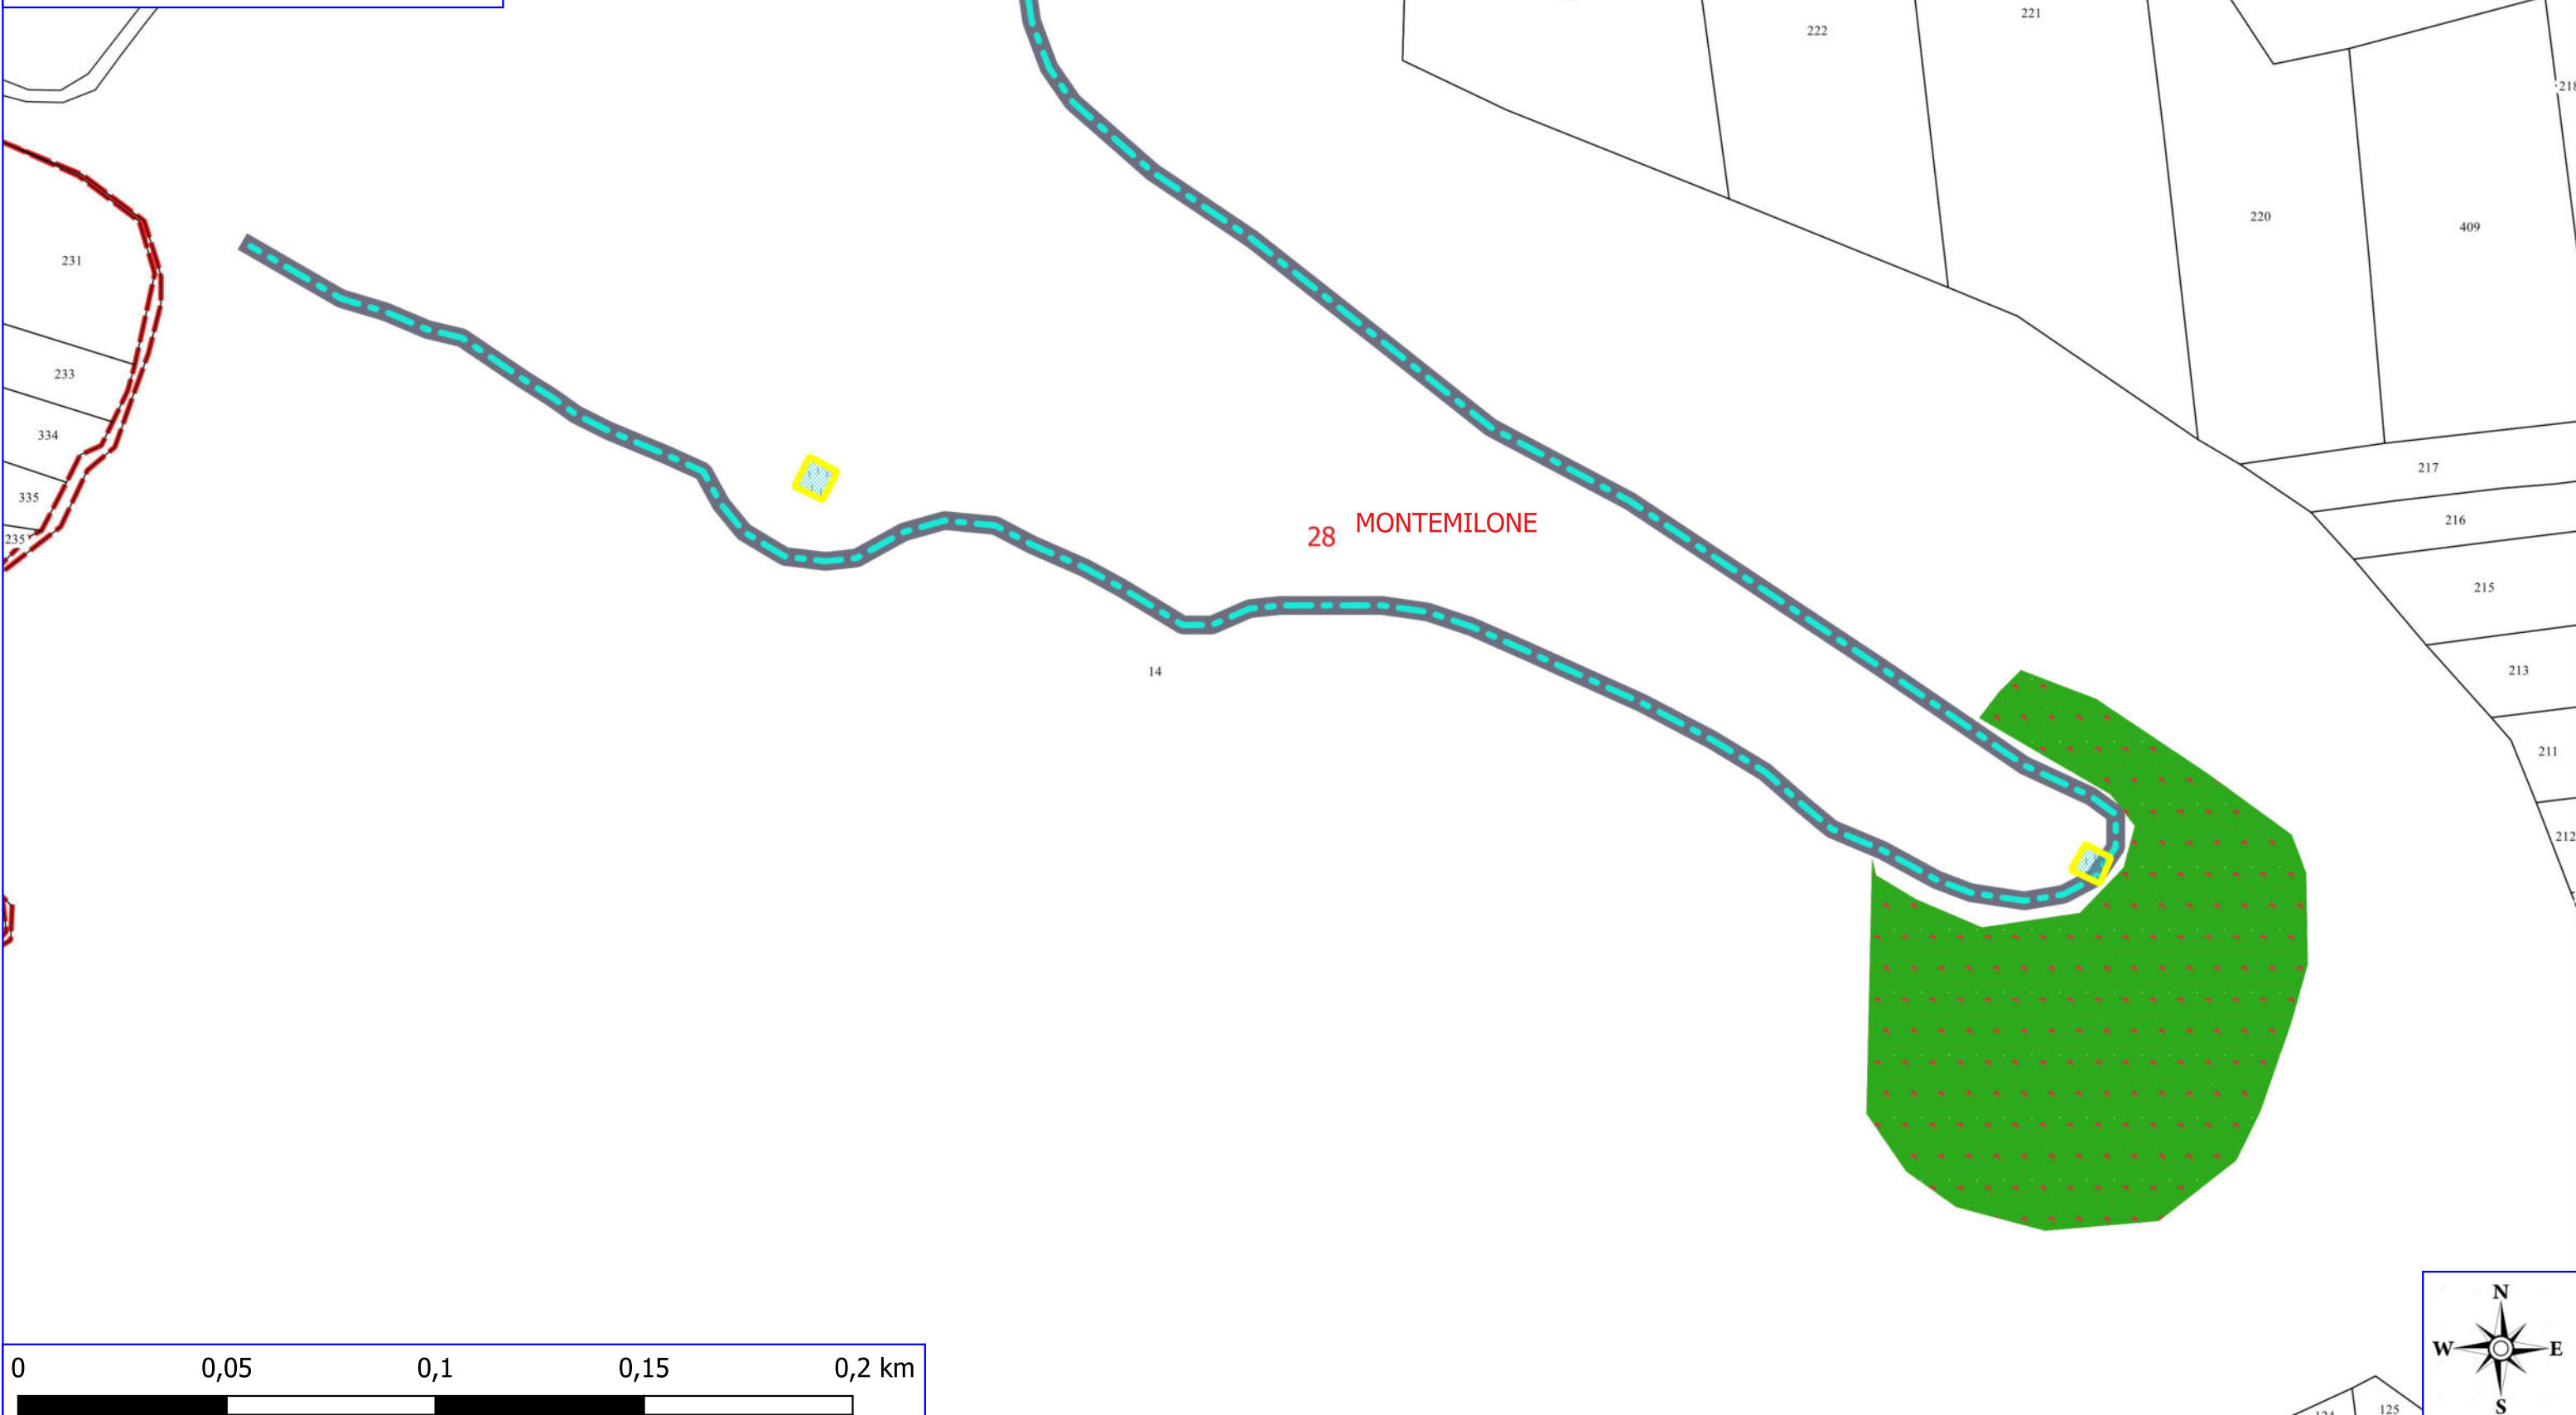

Legenda


MONTEMILONE POA 2023

 MANUTENZIONE VIALE TAGLIAFUOCO

 FOGLI CATASTALI

MONTEMILONE

 PARTICELLE

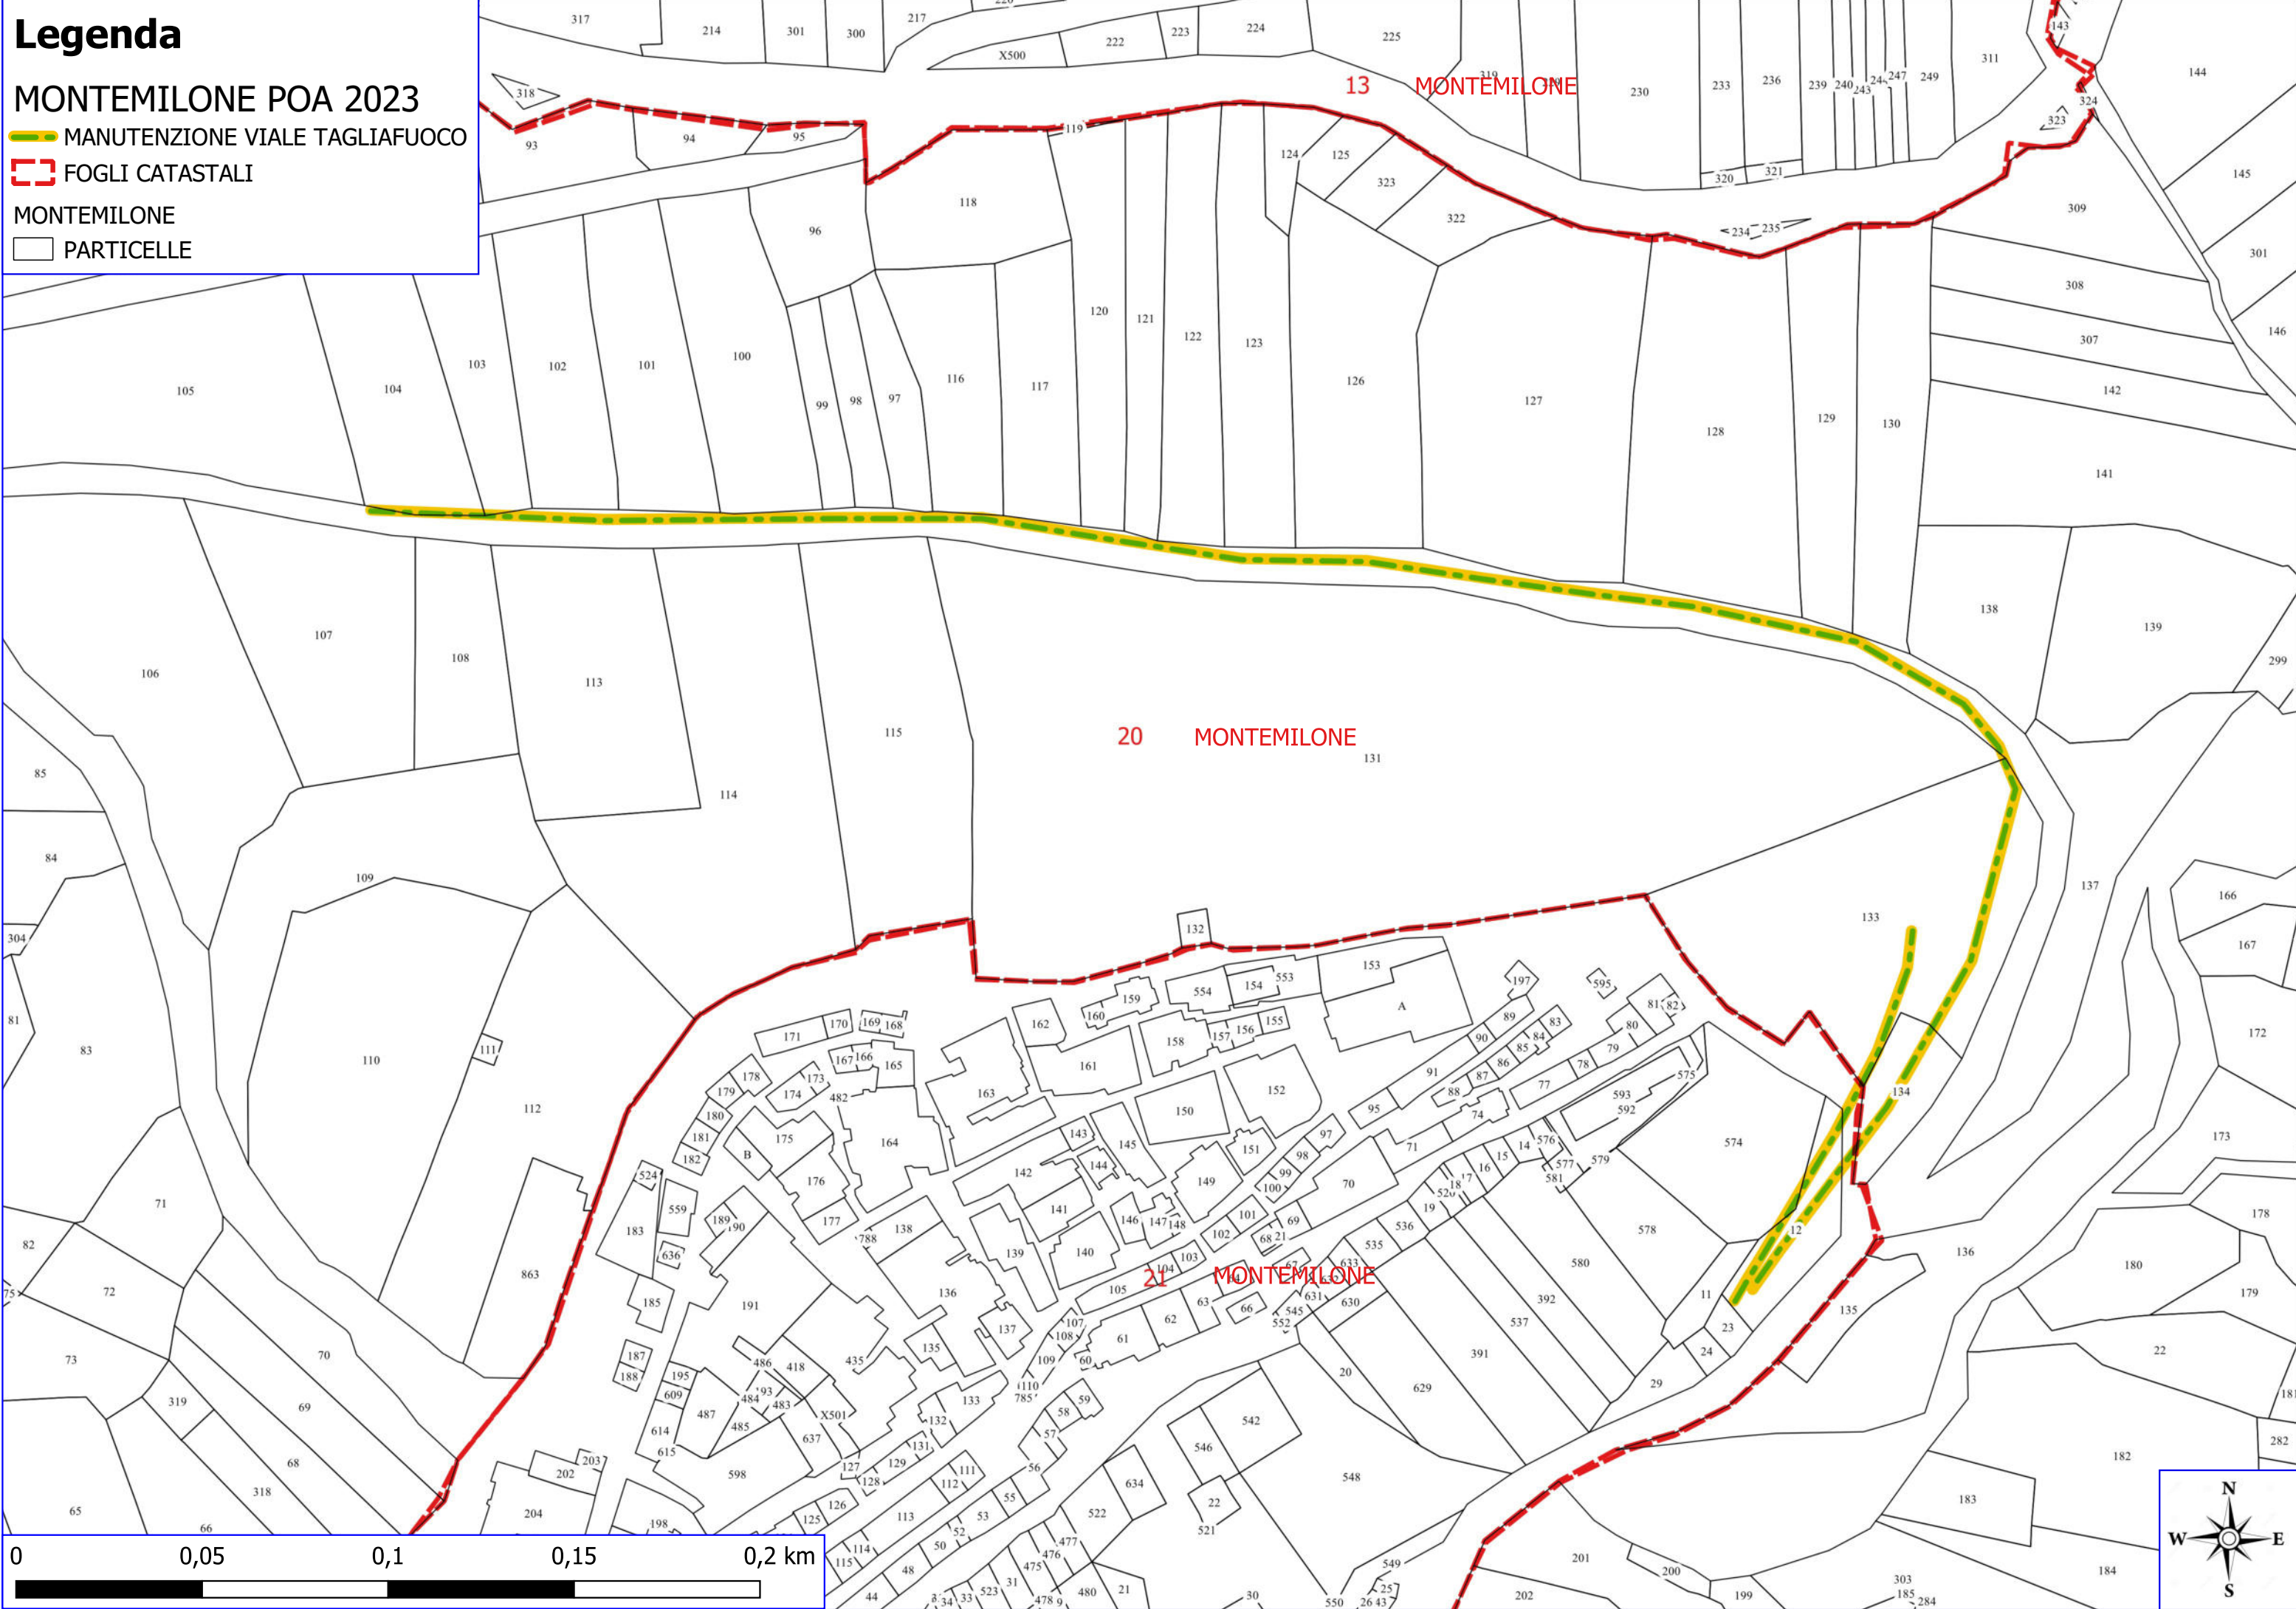

Legenda

MONTEMILONE POA 2023


 AREE ADIBITE A FONTANE RURALI

 FOGLI CATASTALI

MONTEMILONE

 PARTICELLE

0 0,01 0,02 0,03 0,04 km

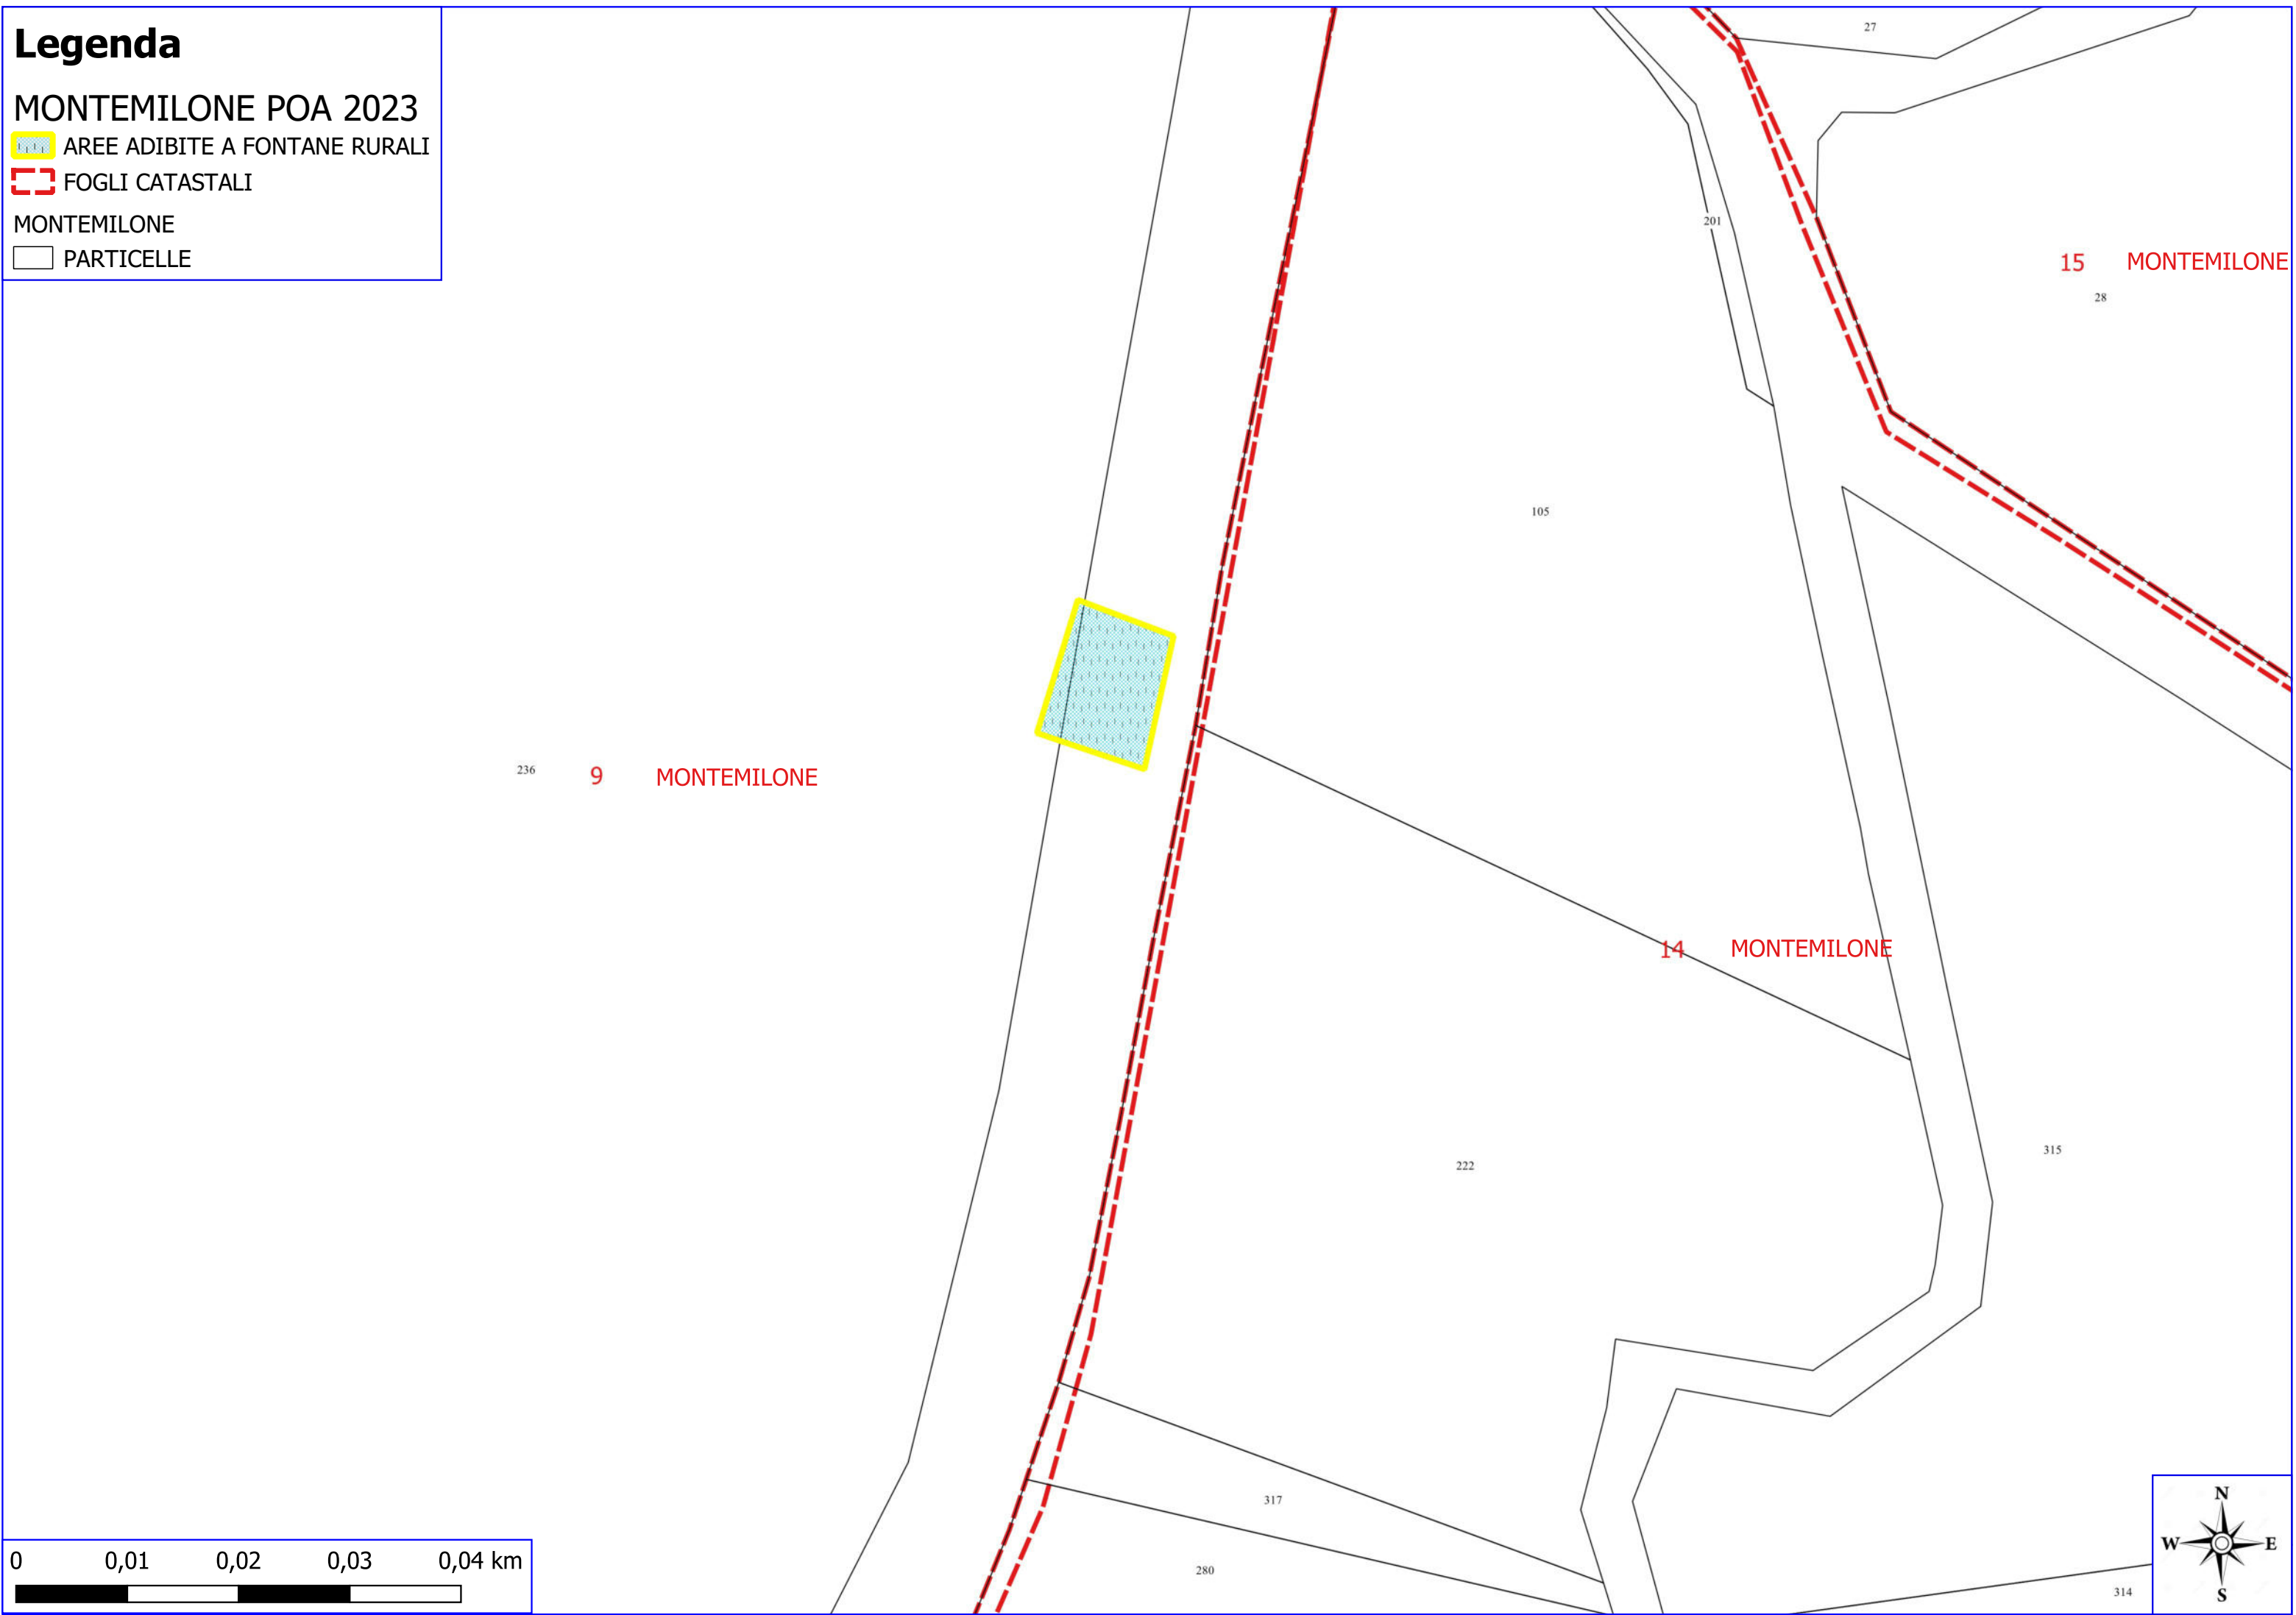

Legenda


MONTEMILONE POA 2023

 AREE ADIBITE A POZZI E VASCHE

 FOGLI CATASTALI

MONTEMILONE

 PARTICELLE

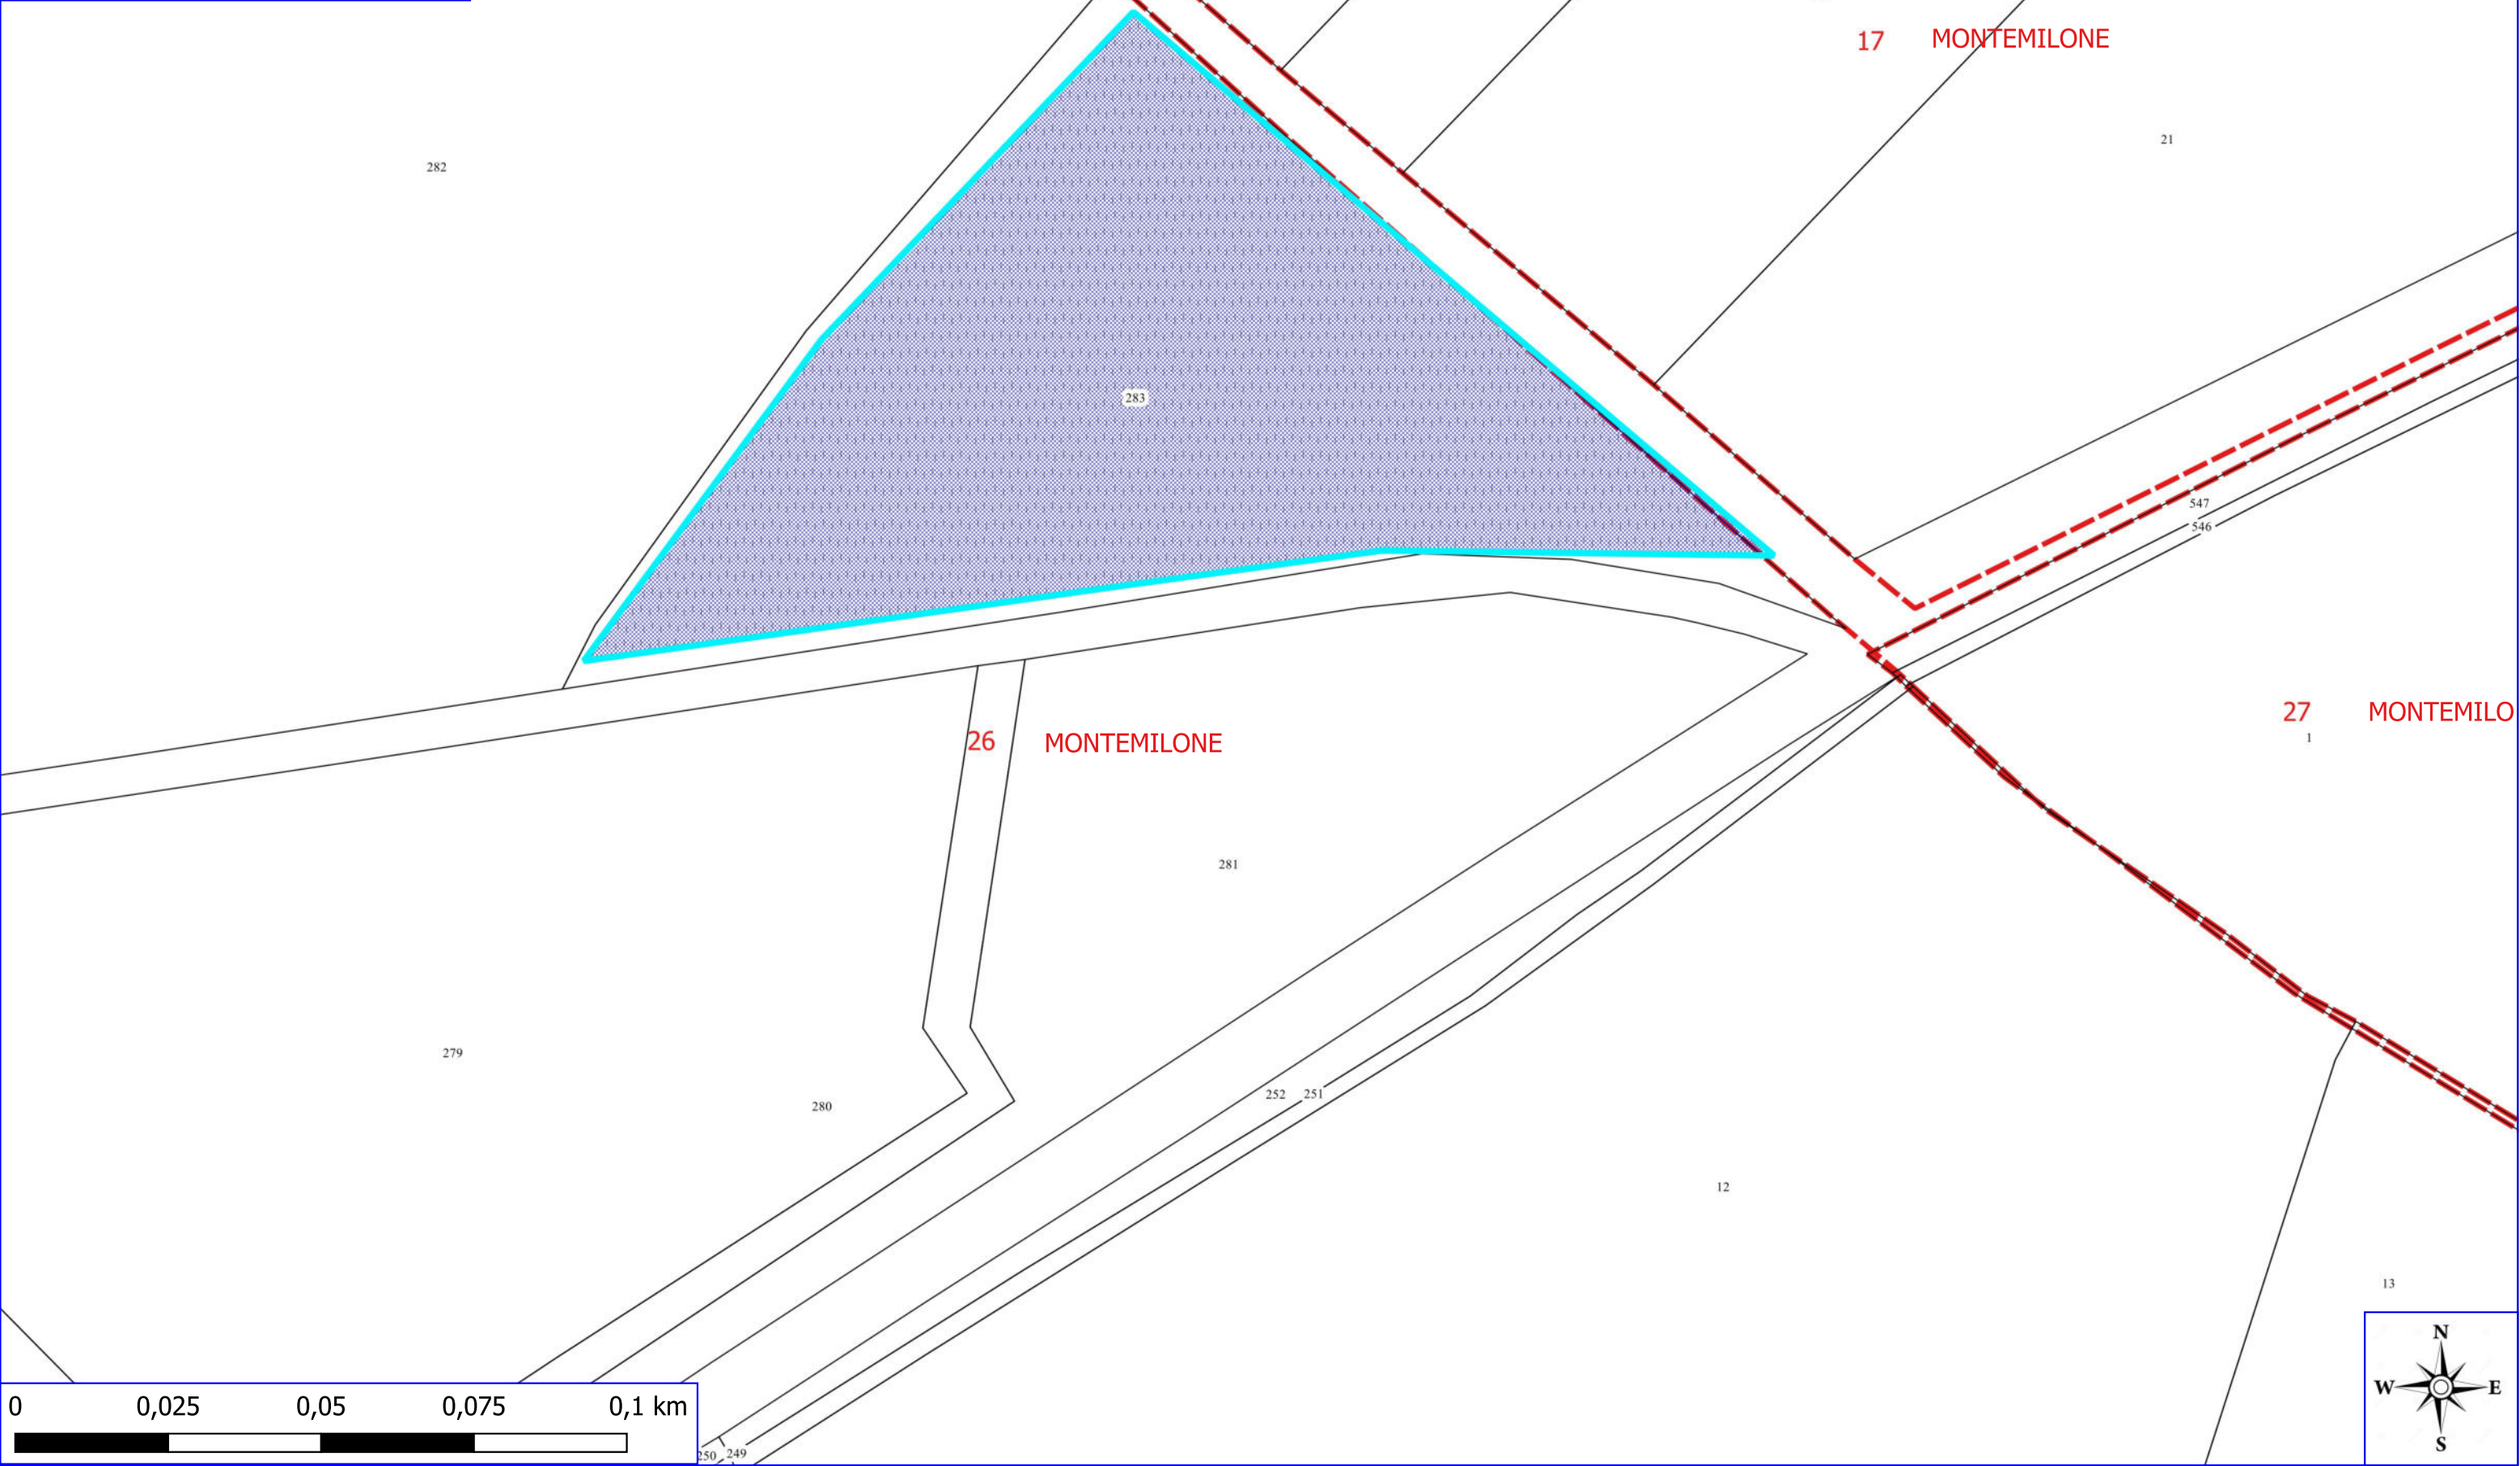

Legenda


MONTEMILONE POA 2023

 AREE ADIBITE A POZZI E VASCHE

 FOGLI CATASTALI

MONTEMILONE

 PARTICELLE

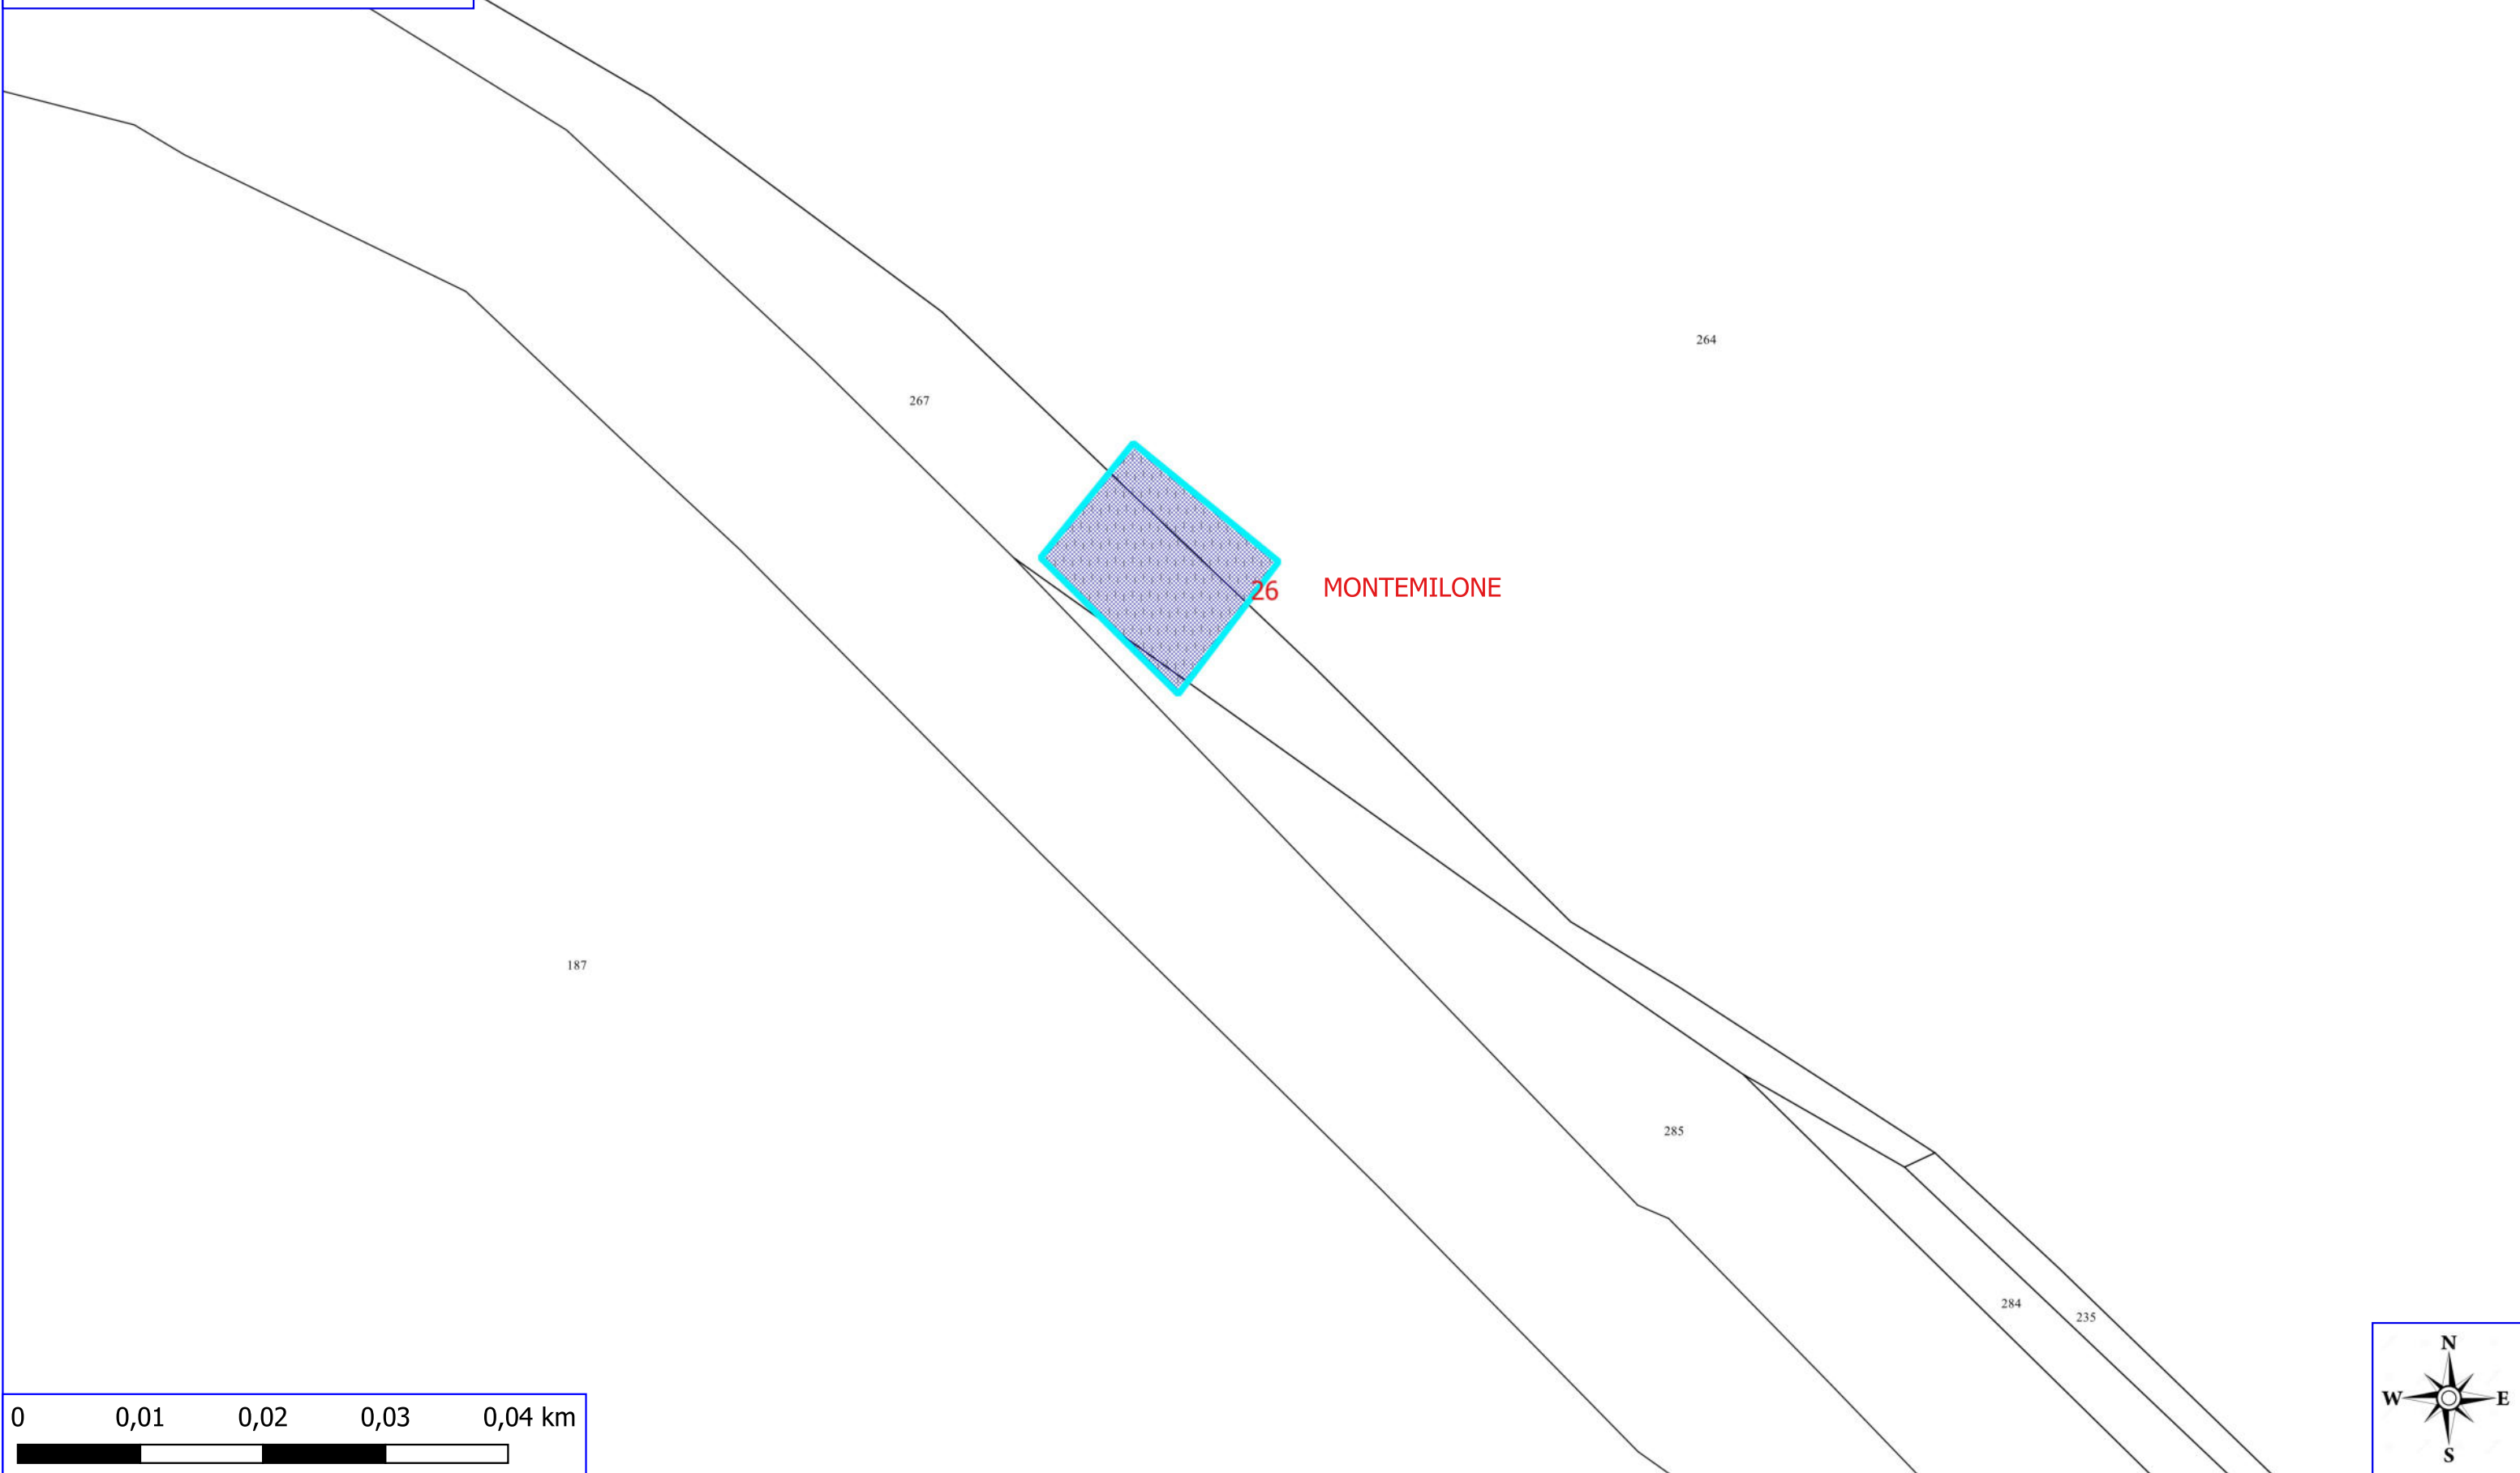

Legenda



MONTEMILONE POA 2023

 AREE ADIBITE A POZZI E VASCHE

 FOGLI CATASTALI

MONTEMILONE

 PARTICELLE

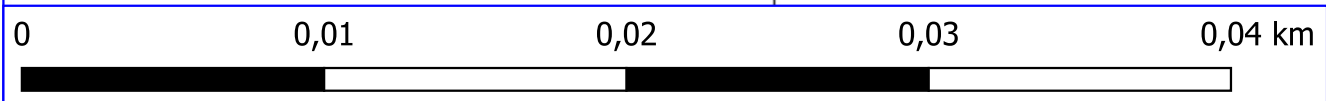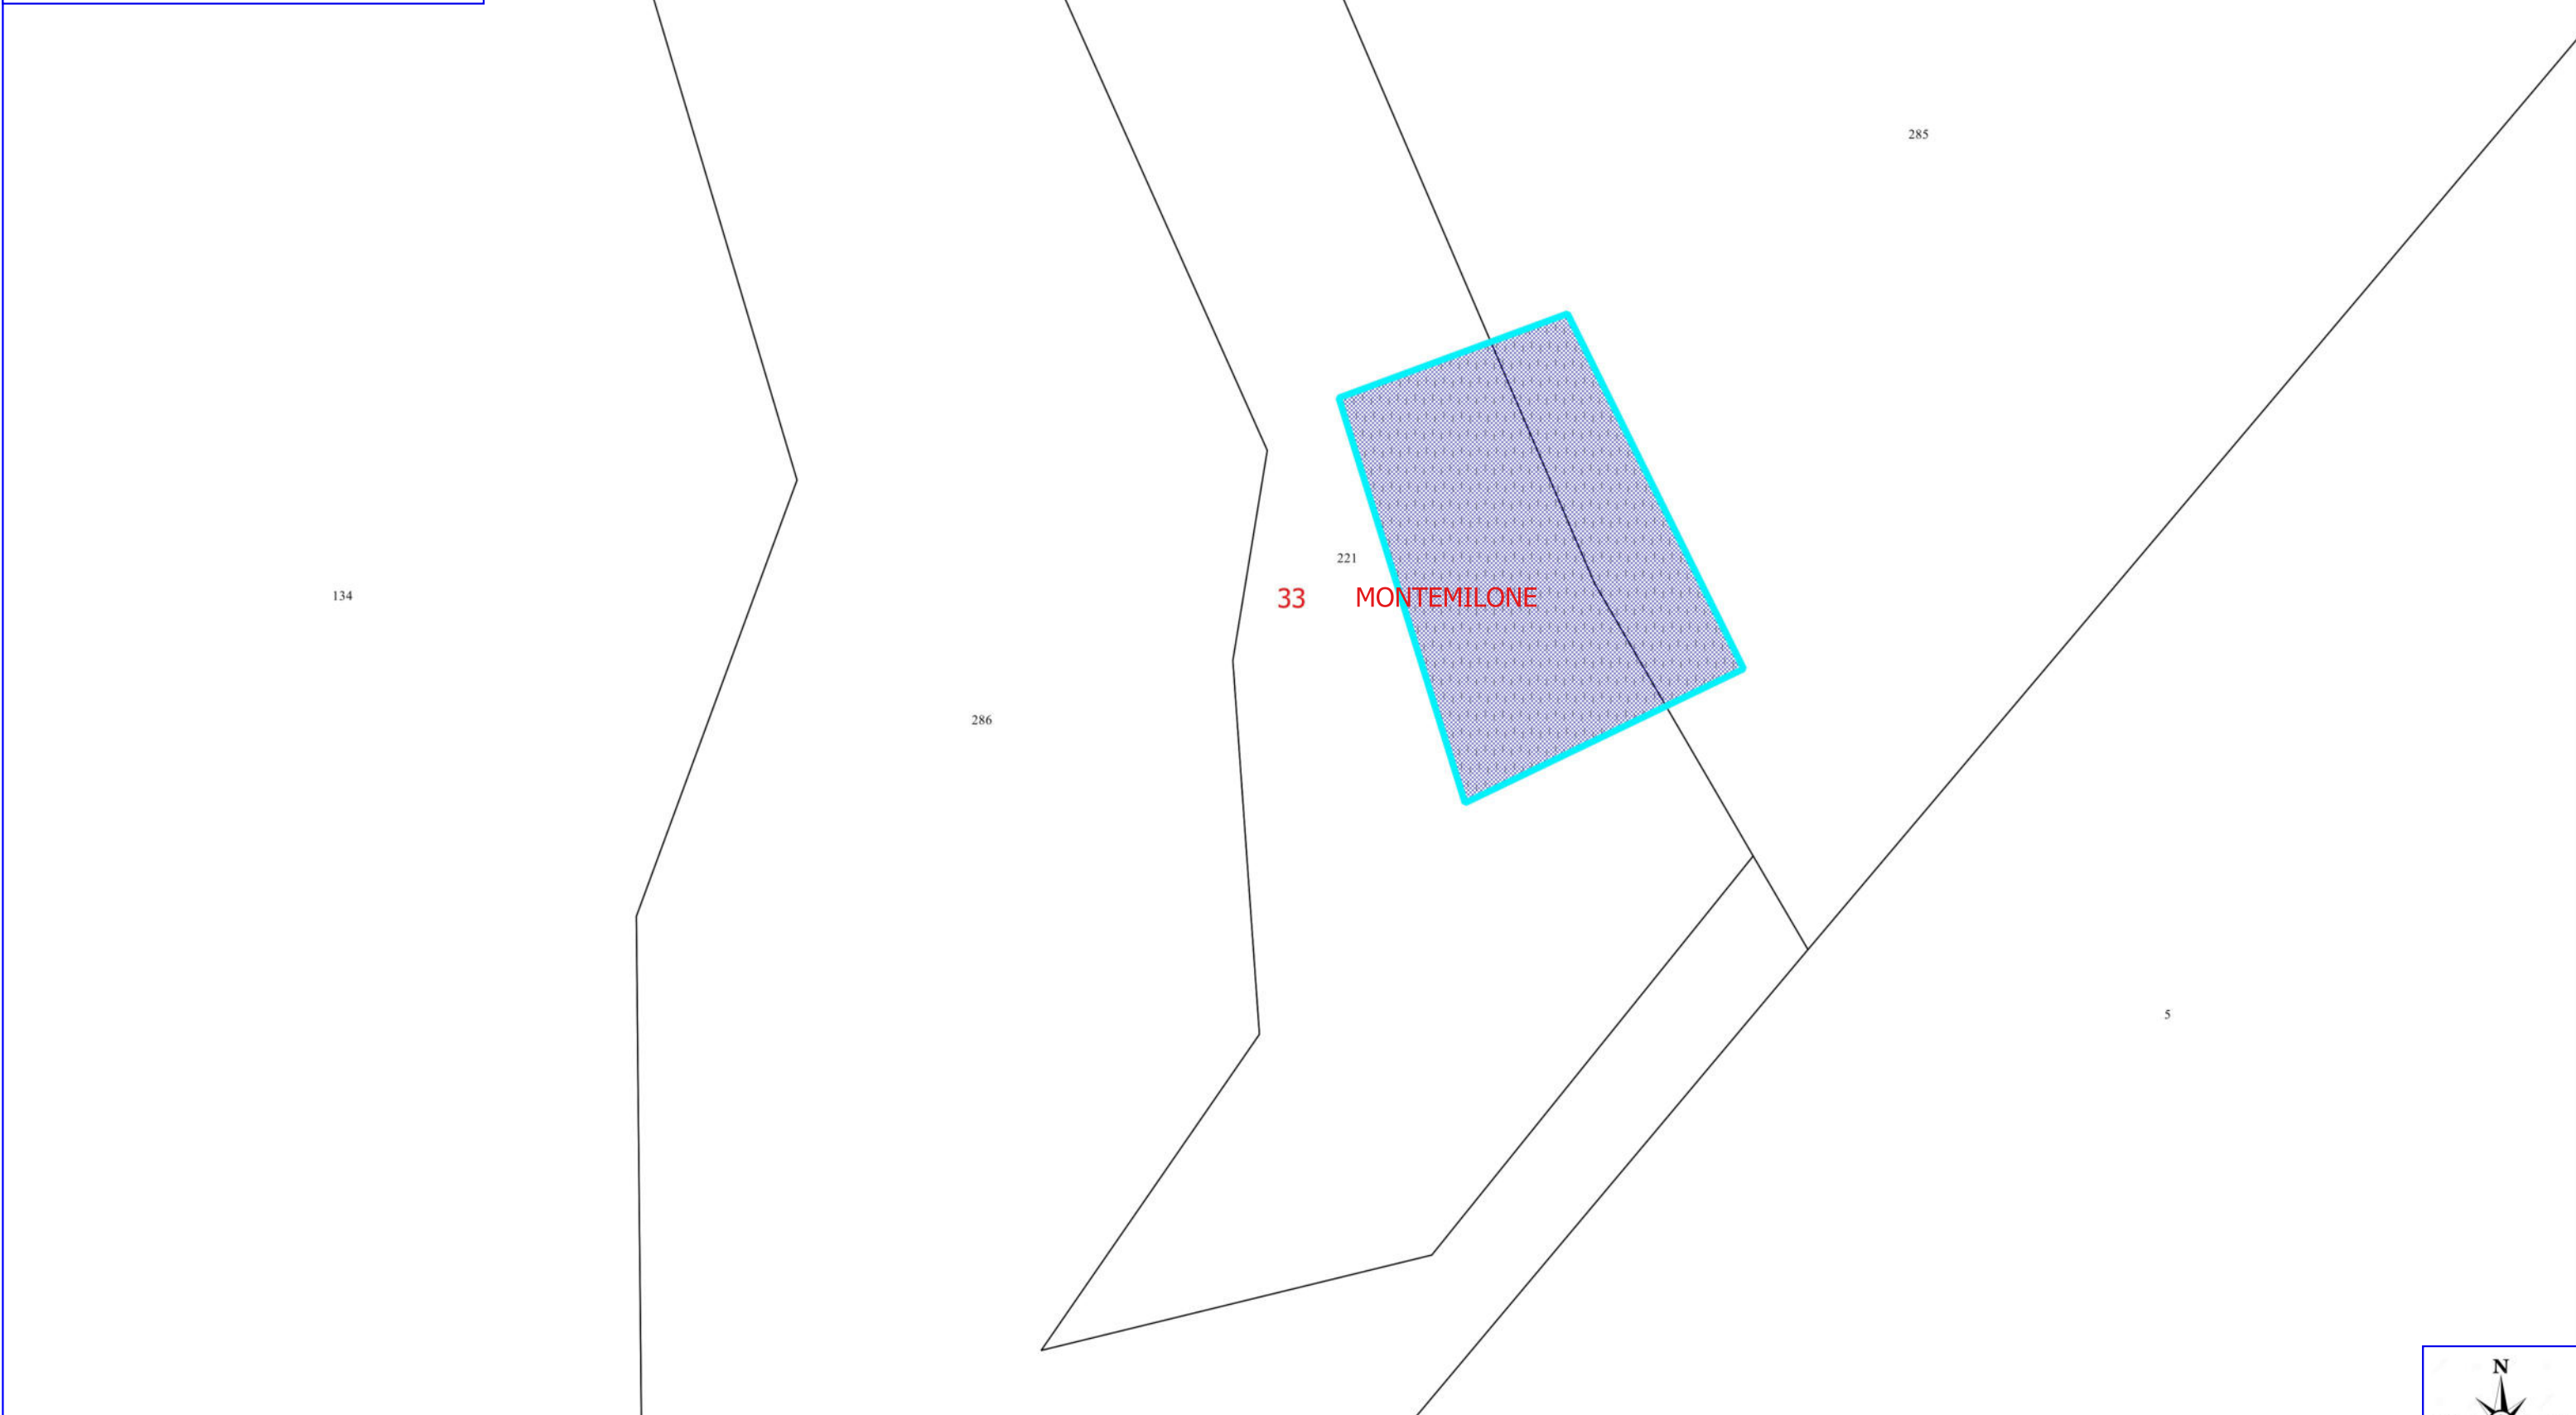

Legenda


MONTEMILONE POA 2023

 AREE ADIBITE A POZZI E VASCHE

 FOGLI CATASTALI

MONTEMILONE

 PARTICELLE

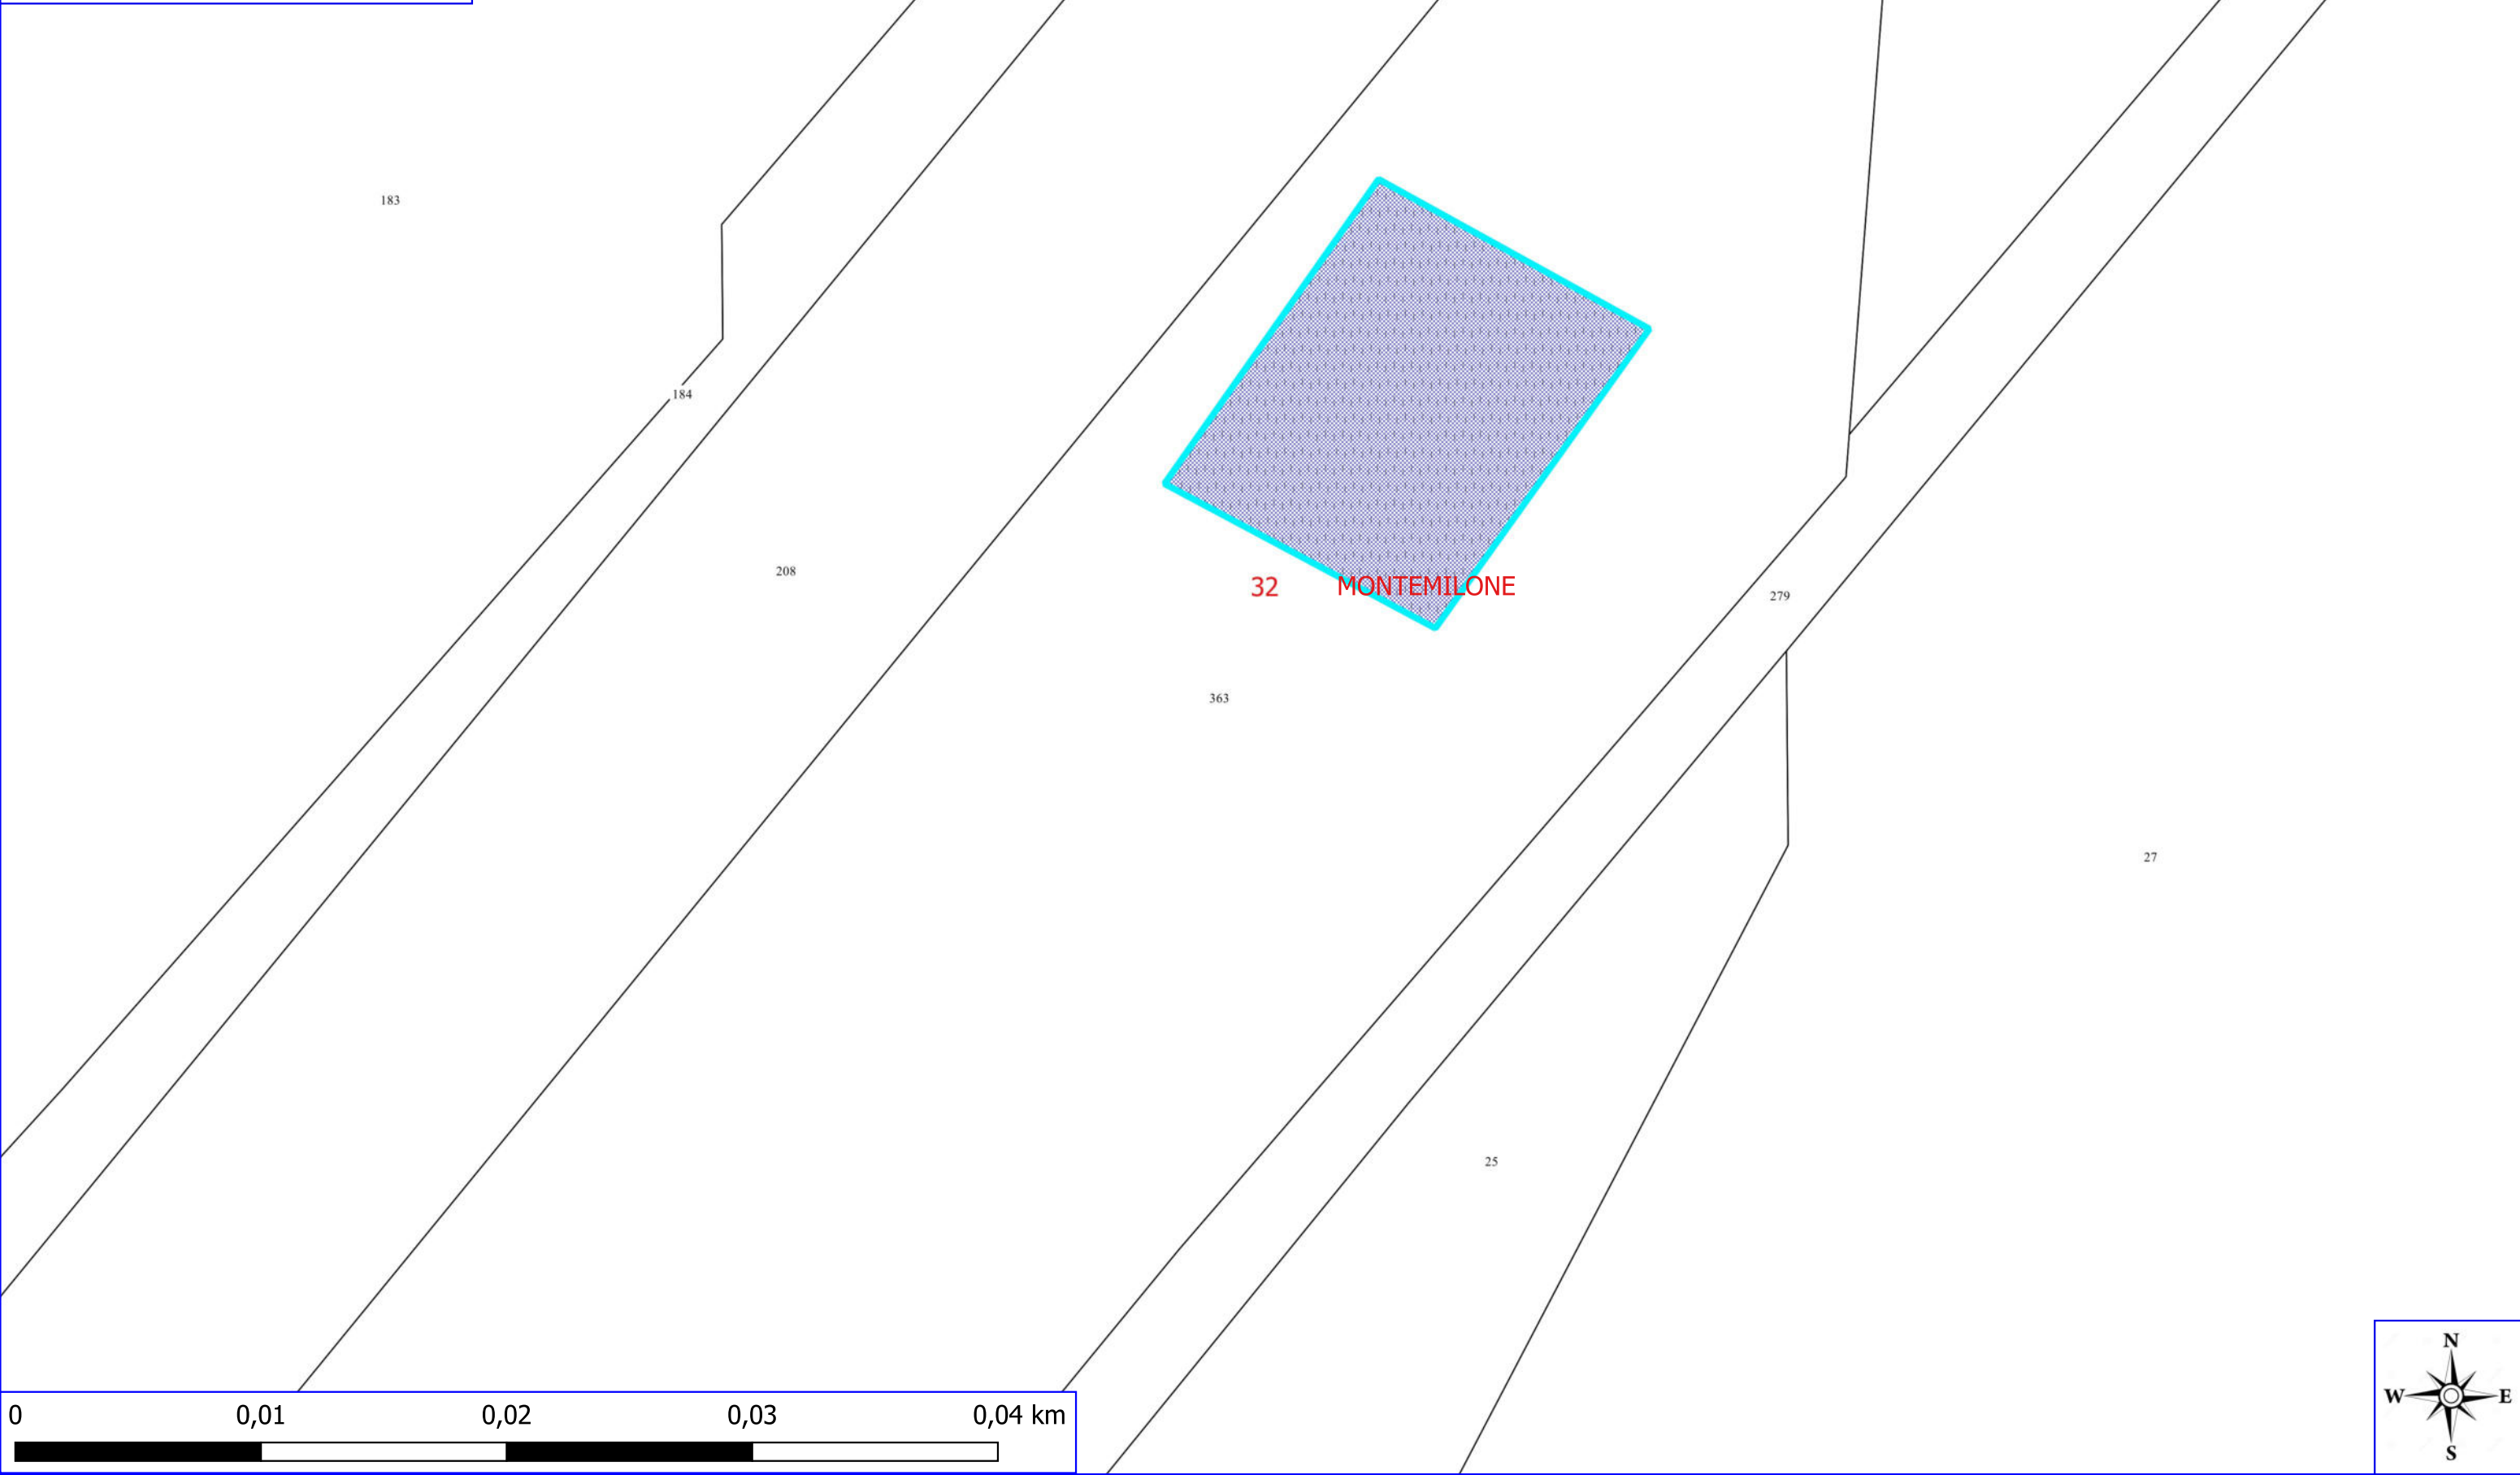

Legenda

MONTEMILONE POA 2023

 AREE ADIBITE A POZZI E VASCHE

 FOGLI CATASTALI

MONTEMILONE

 PARTICELLE

