


MATERA 2023

FOGLI CATASTALI




VERDE URBANO E PERIURBANO

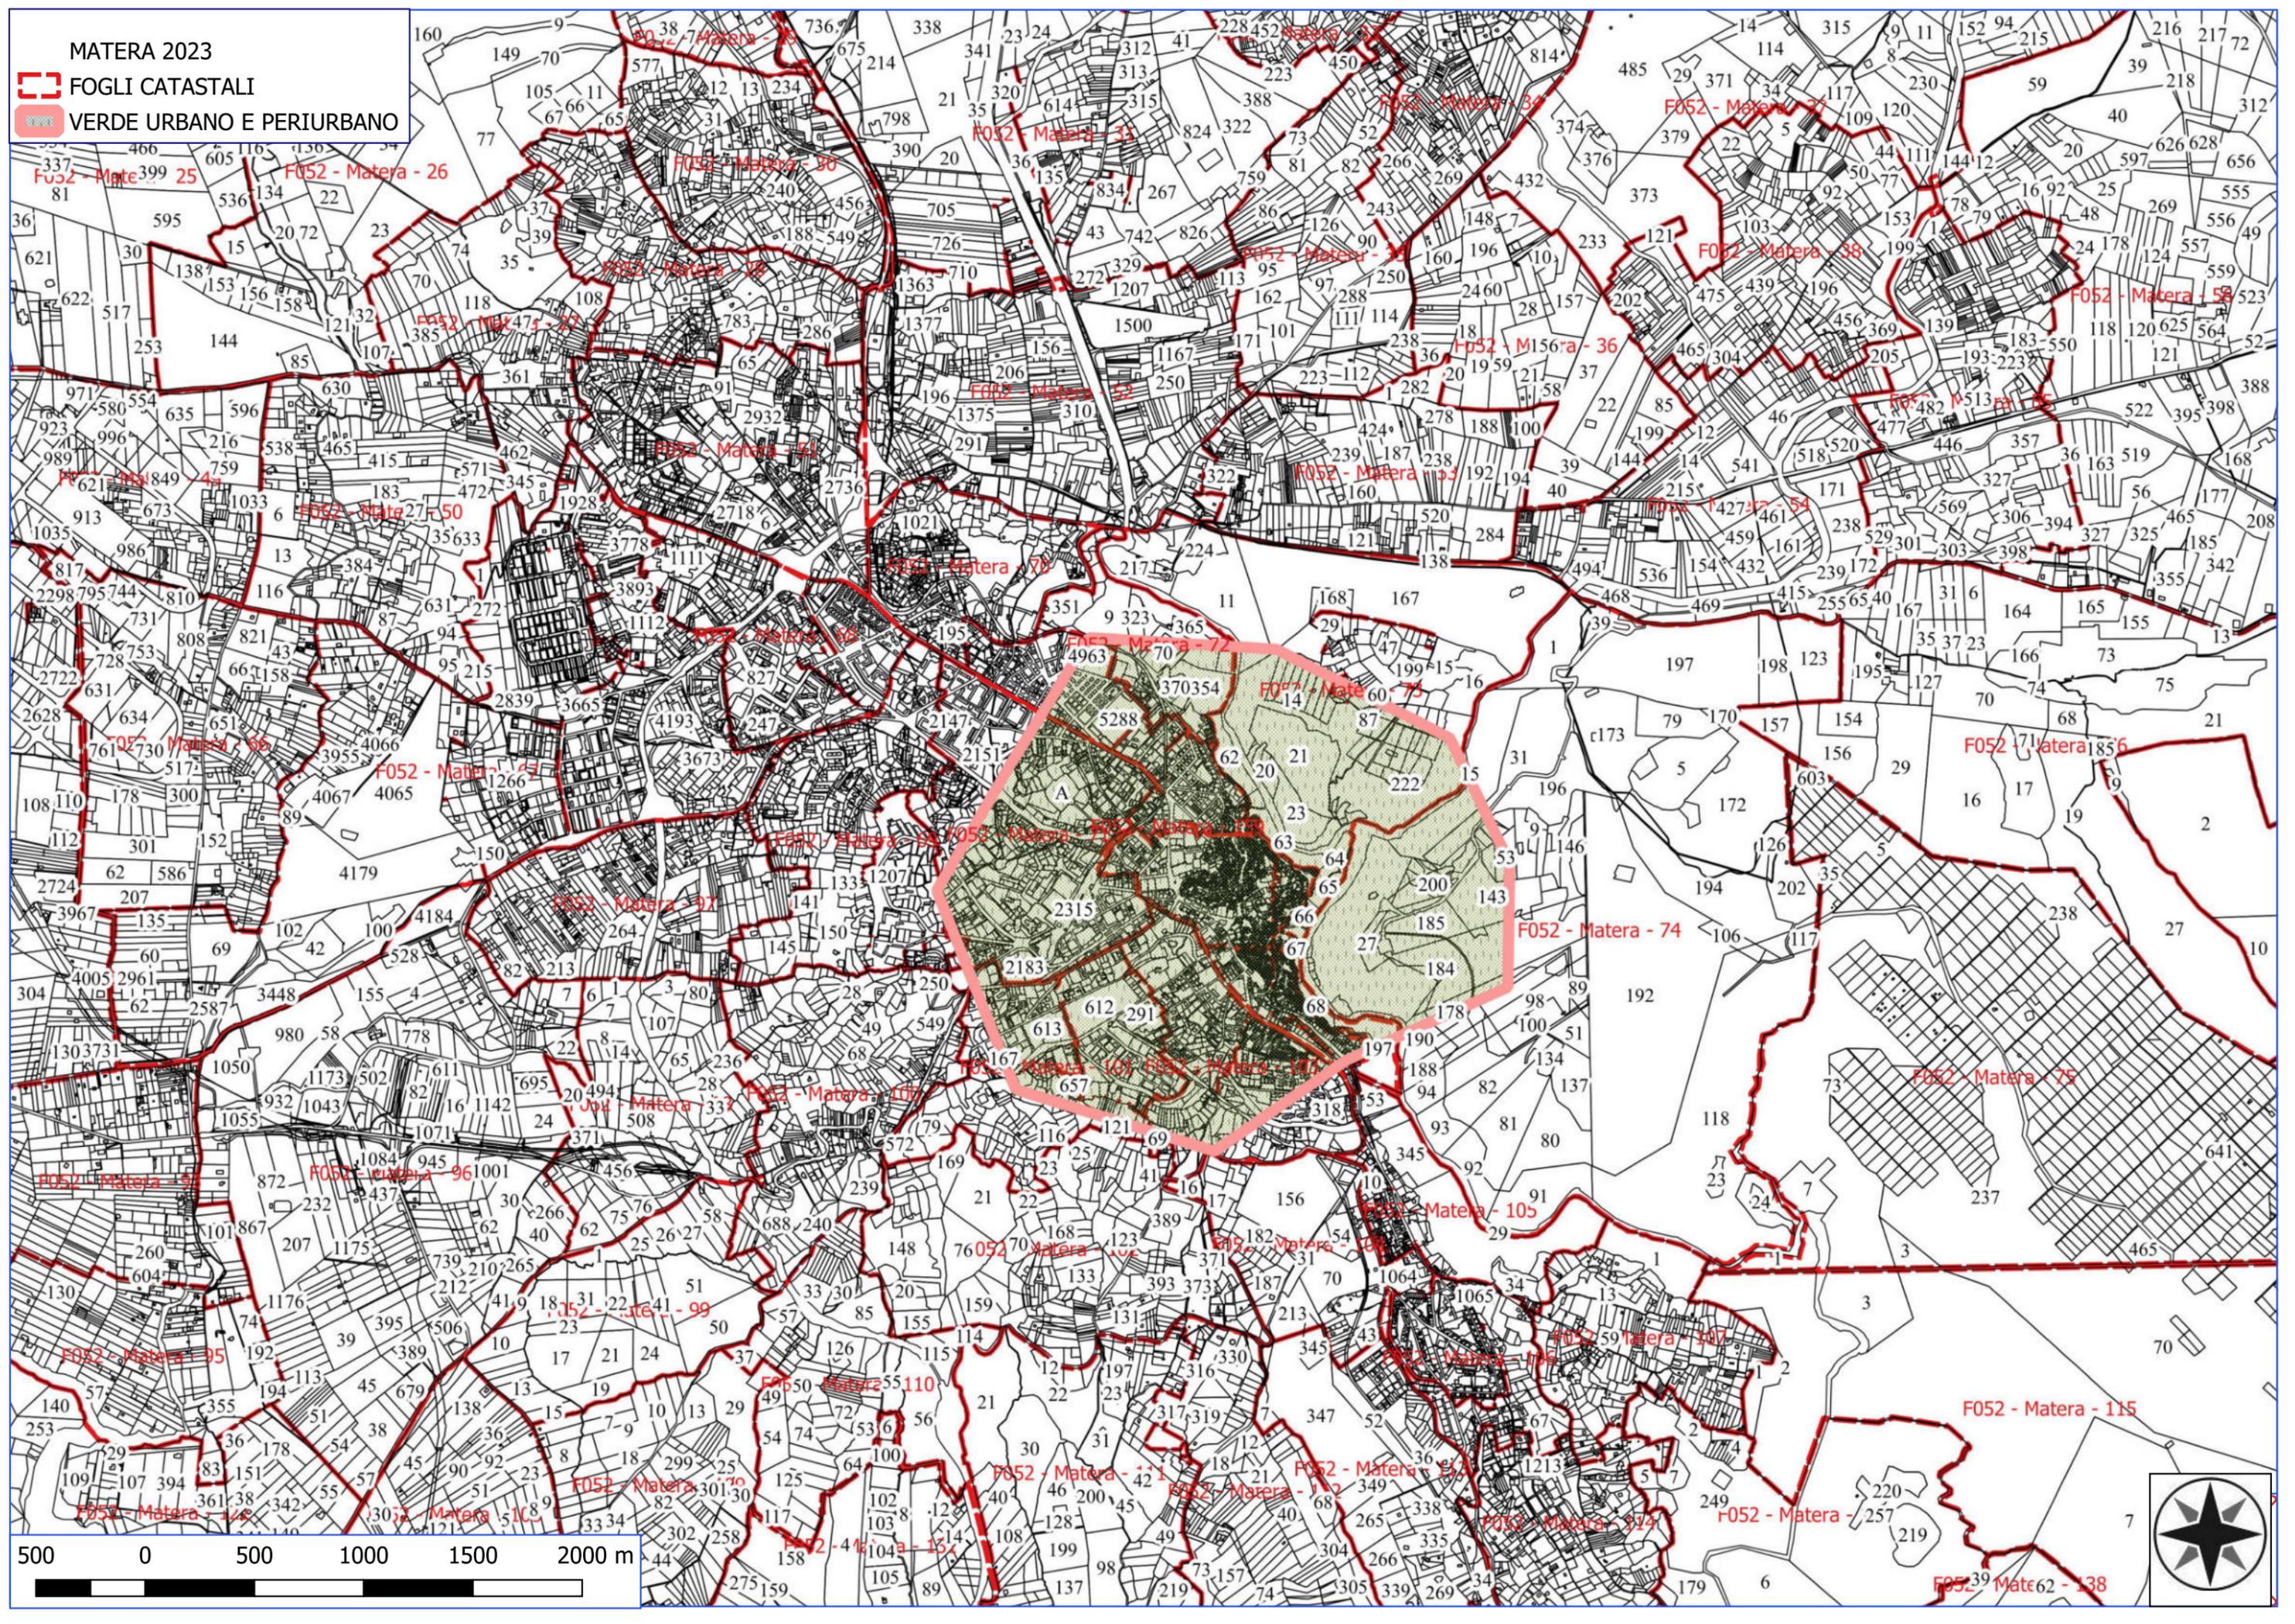

MATERA 2023

 FOGLI CATASTALI





 MANUTENZIONE VIALE TAGLIAFUOCO

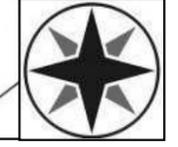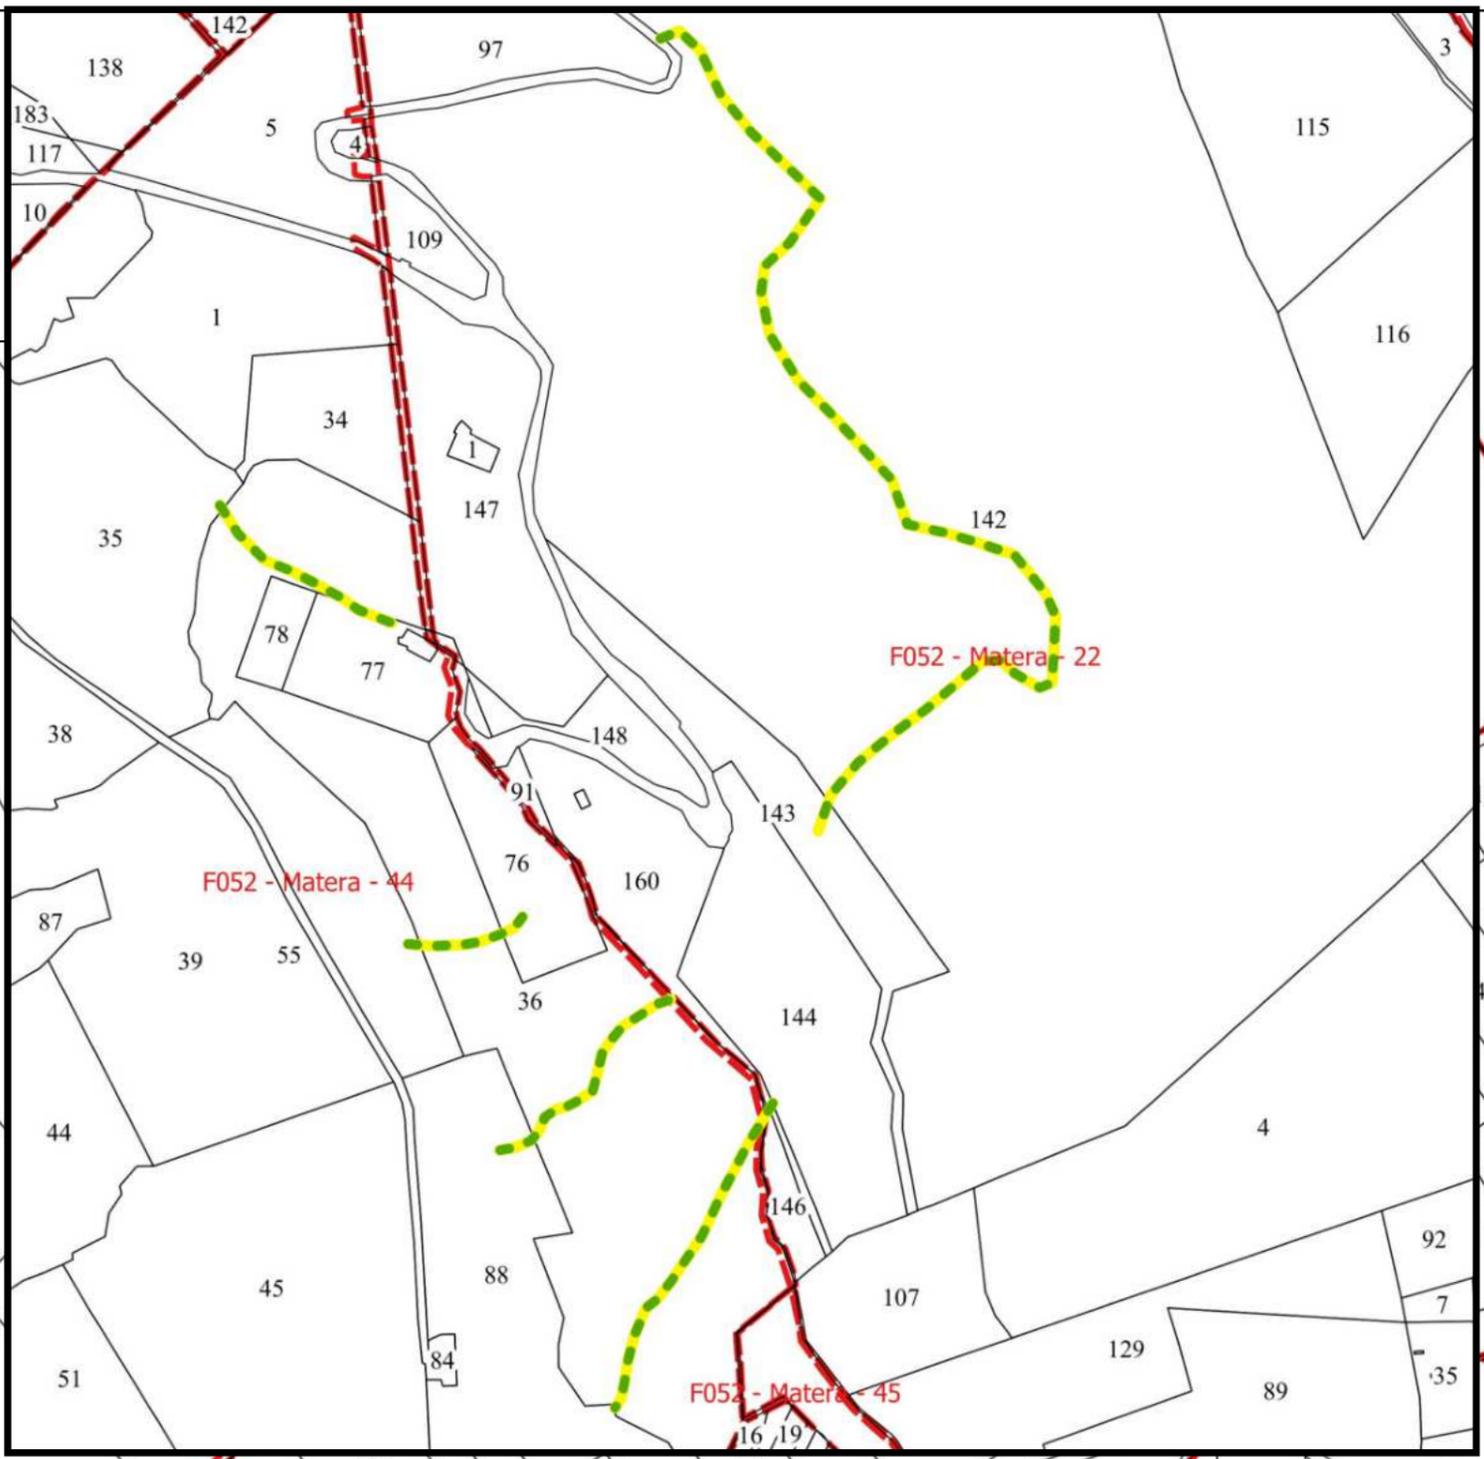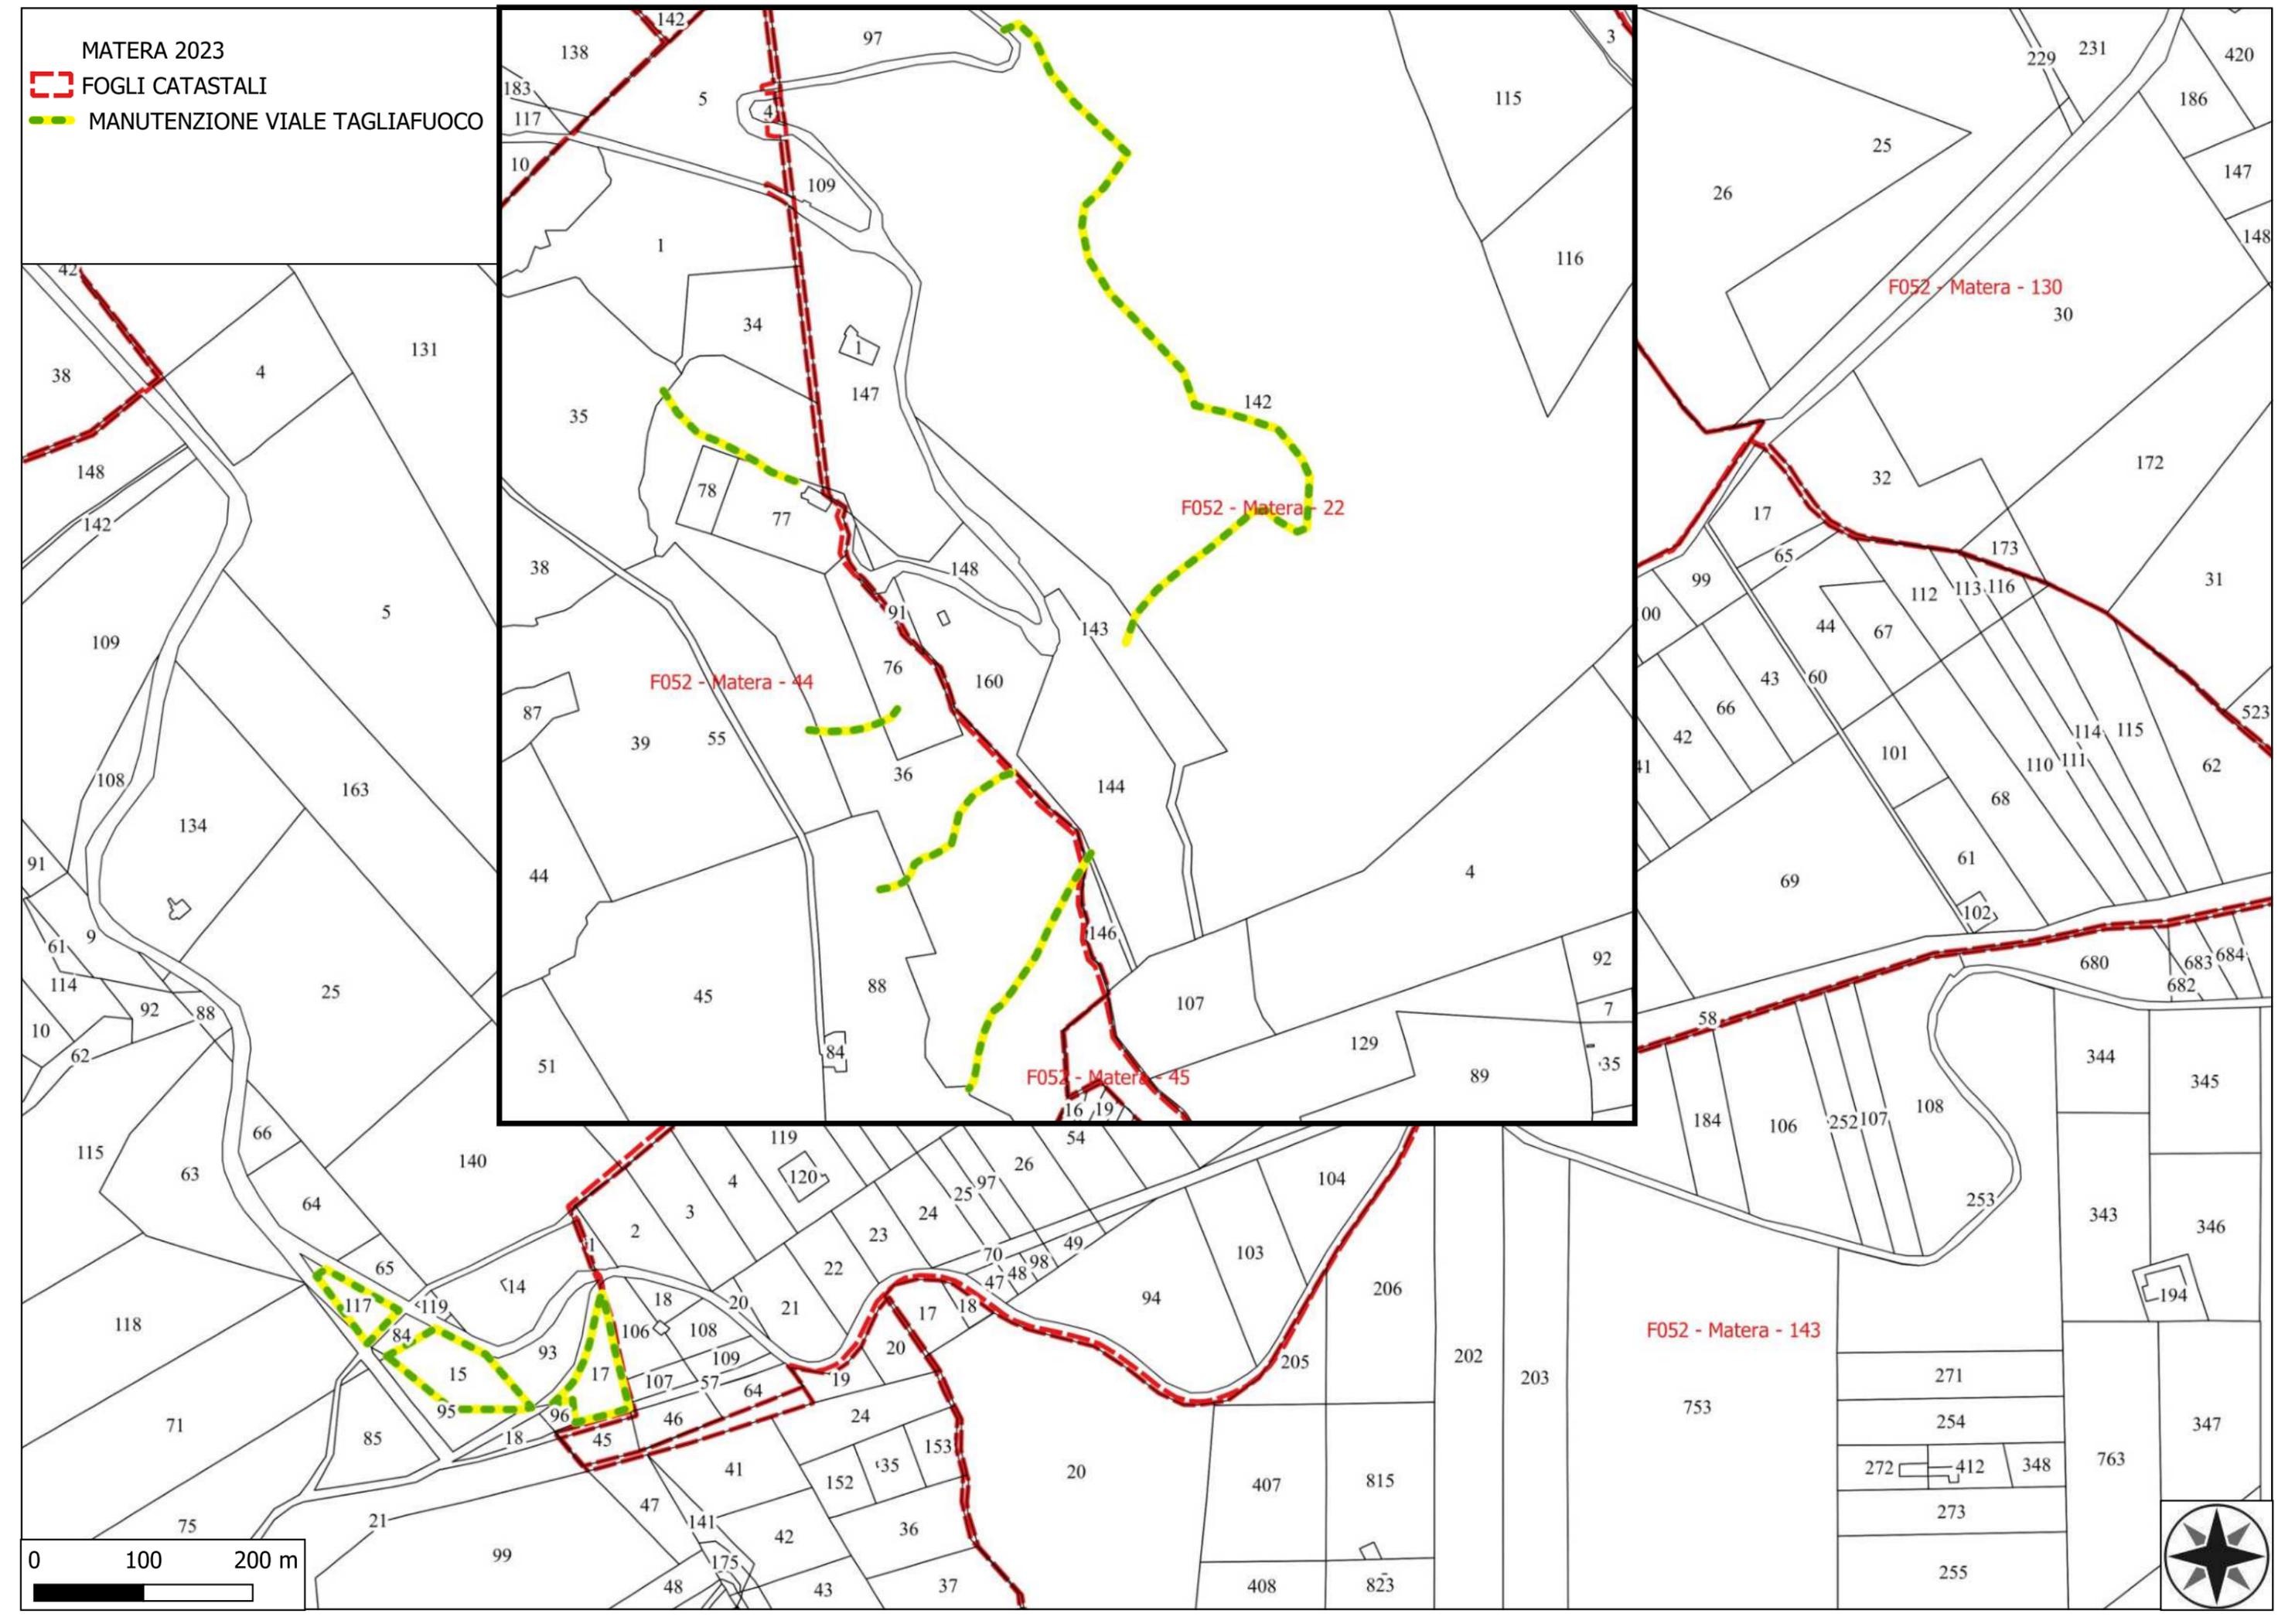

MATERA 2023

 FOGLI CATASTALI

 MANUTENZIONE VIALE TAGLIAFUOCO

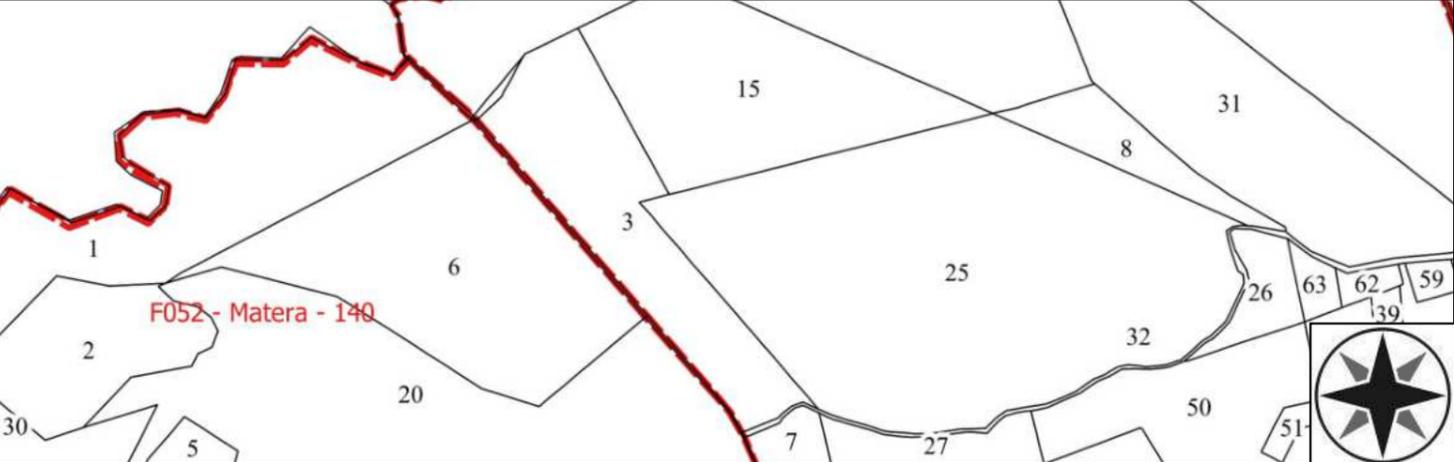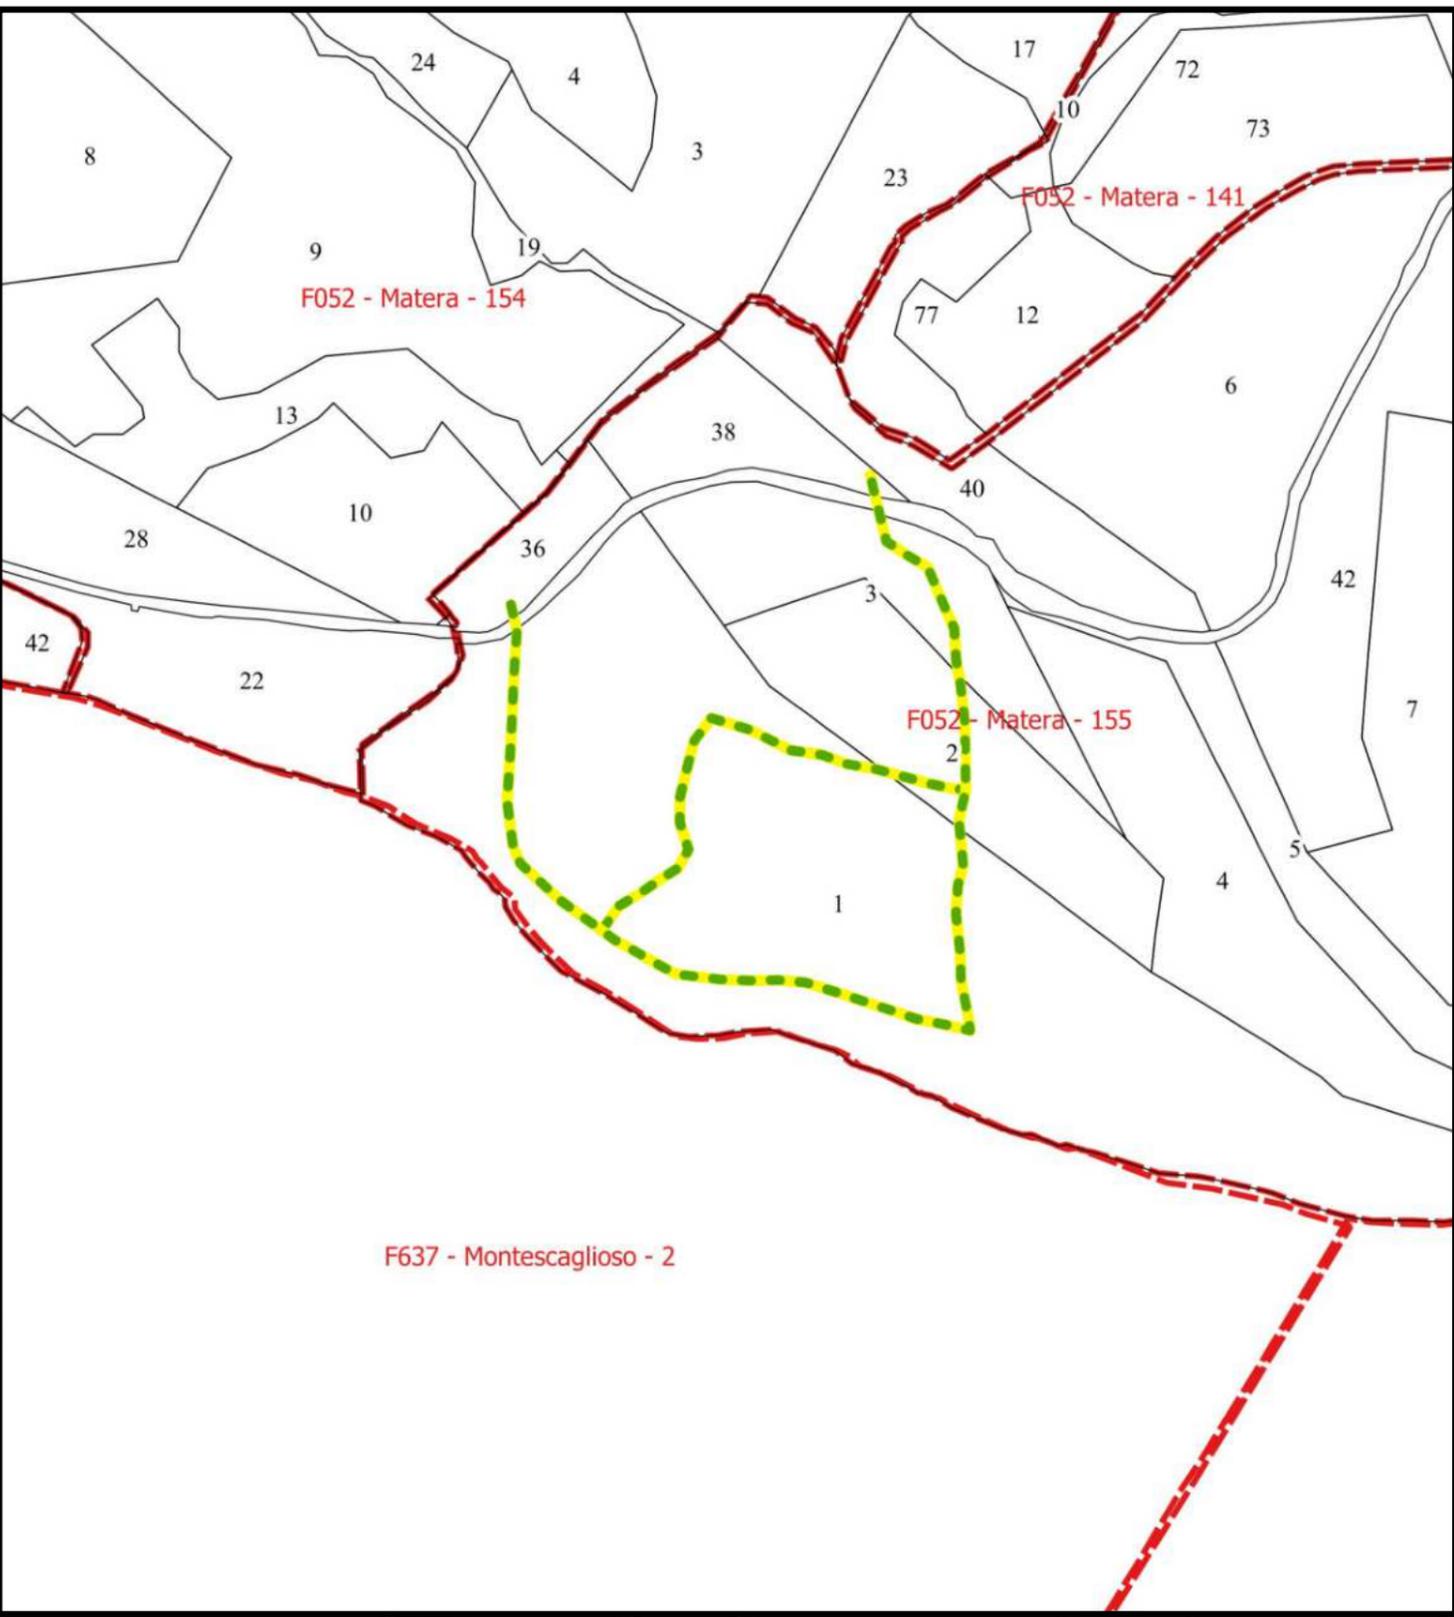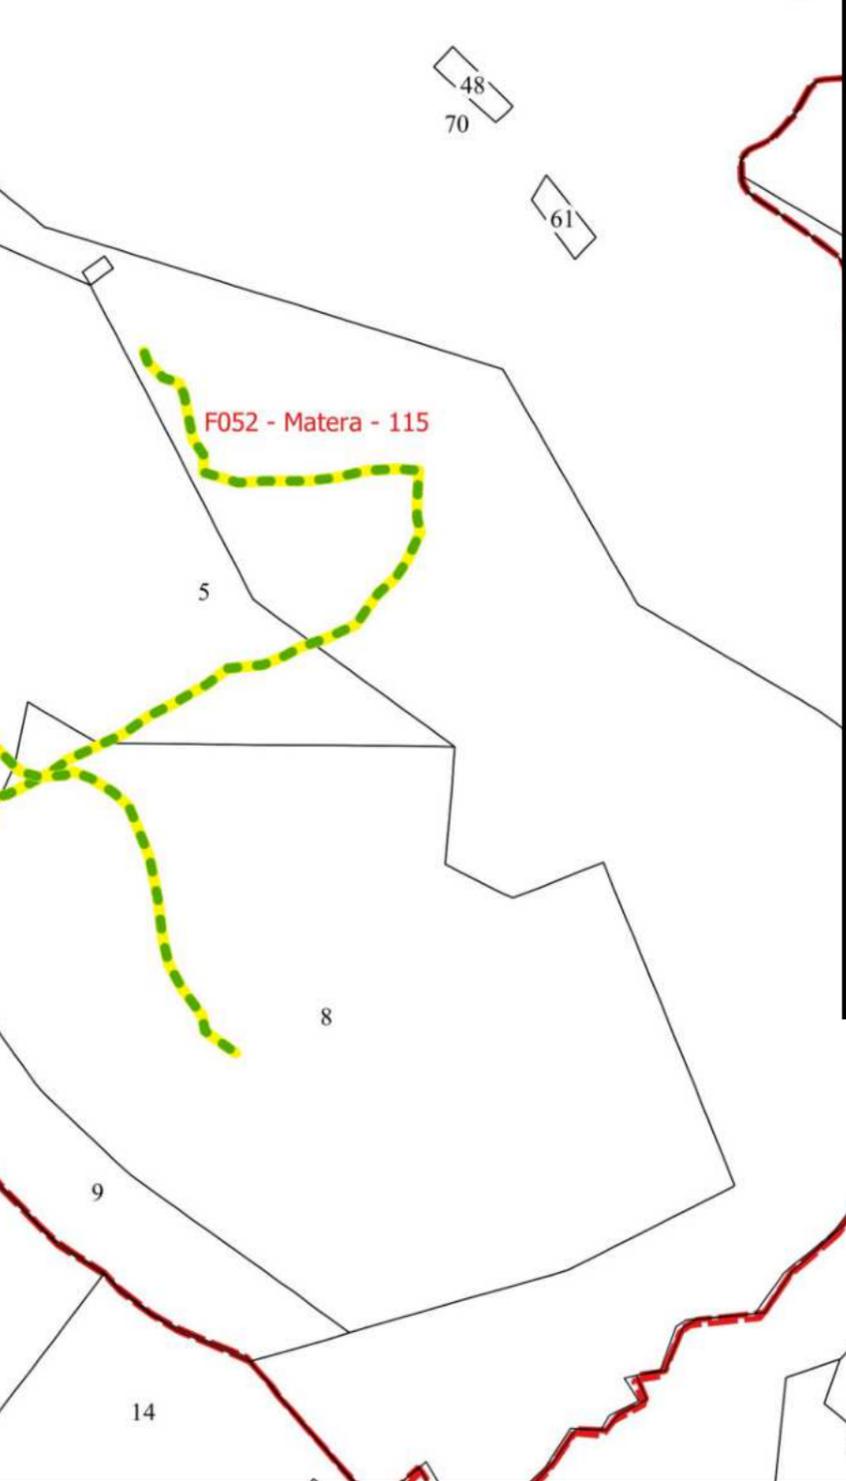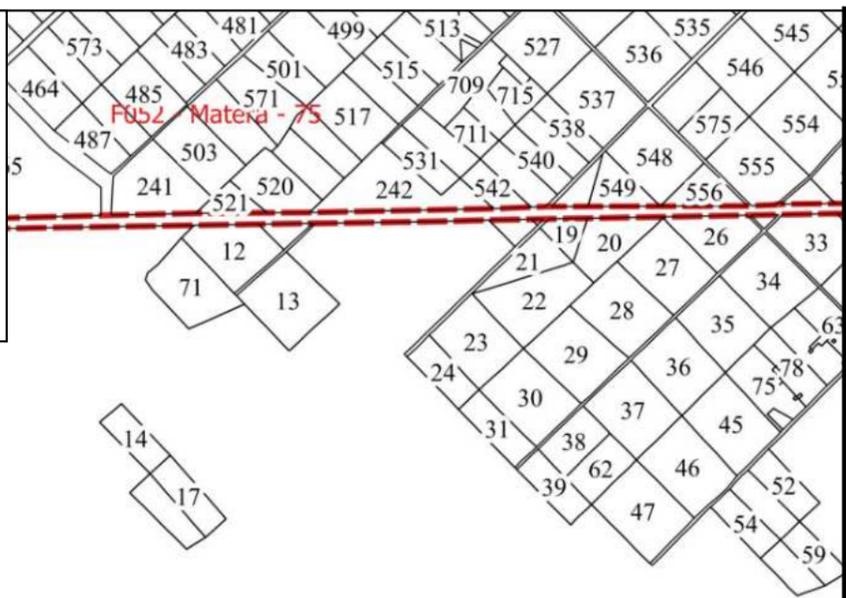

F052 - Matera - 115

F052 - Matera - 155

F052 - Matera - 154

F052 - Matera - 141

F637 - Montescaglioso - 2


F052 - Matera - 138

F052 - Matera - 140



MATERA 2023


- FOGLI CATASTALI
- PIANTUMAZIONE SAN GIULIANO
- MANUTENZIONE STRADA FORESTALE
- MANUTENZIONE PISTA FORESTALE
- MANUTENZIONE SENTIERI FORESTALE

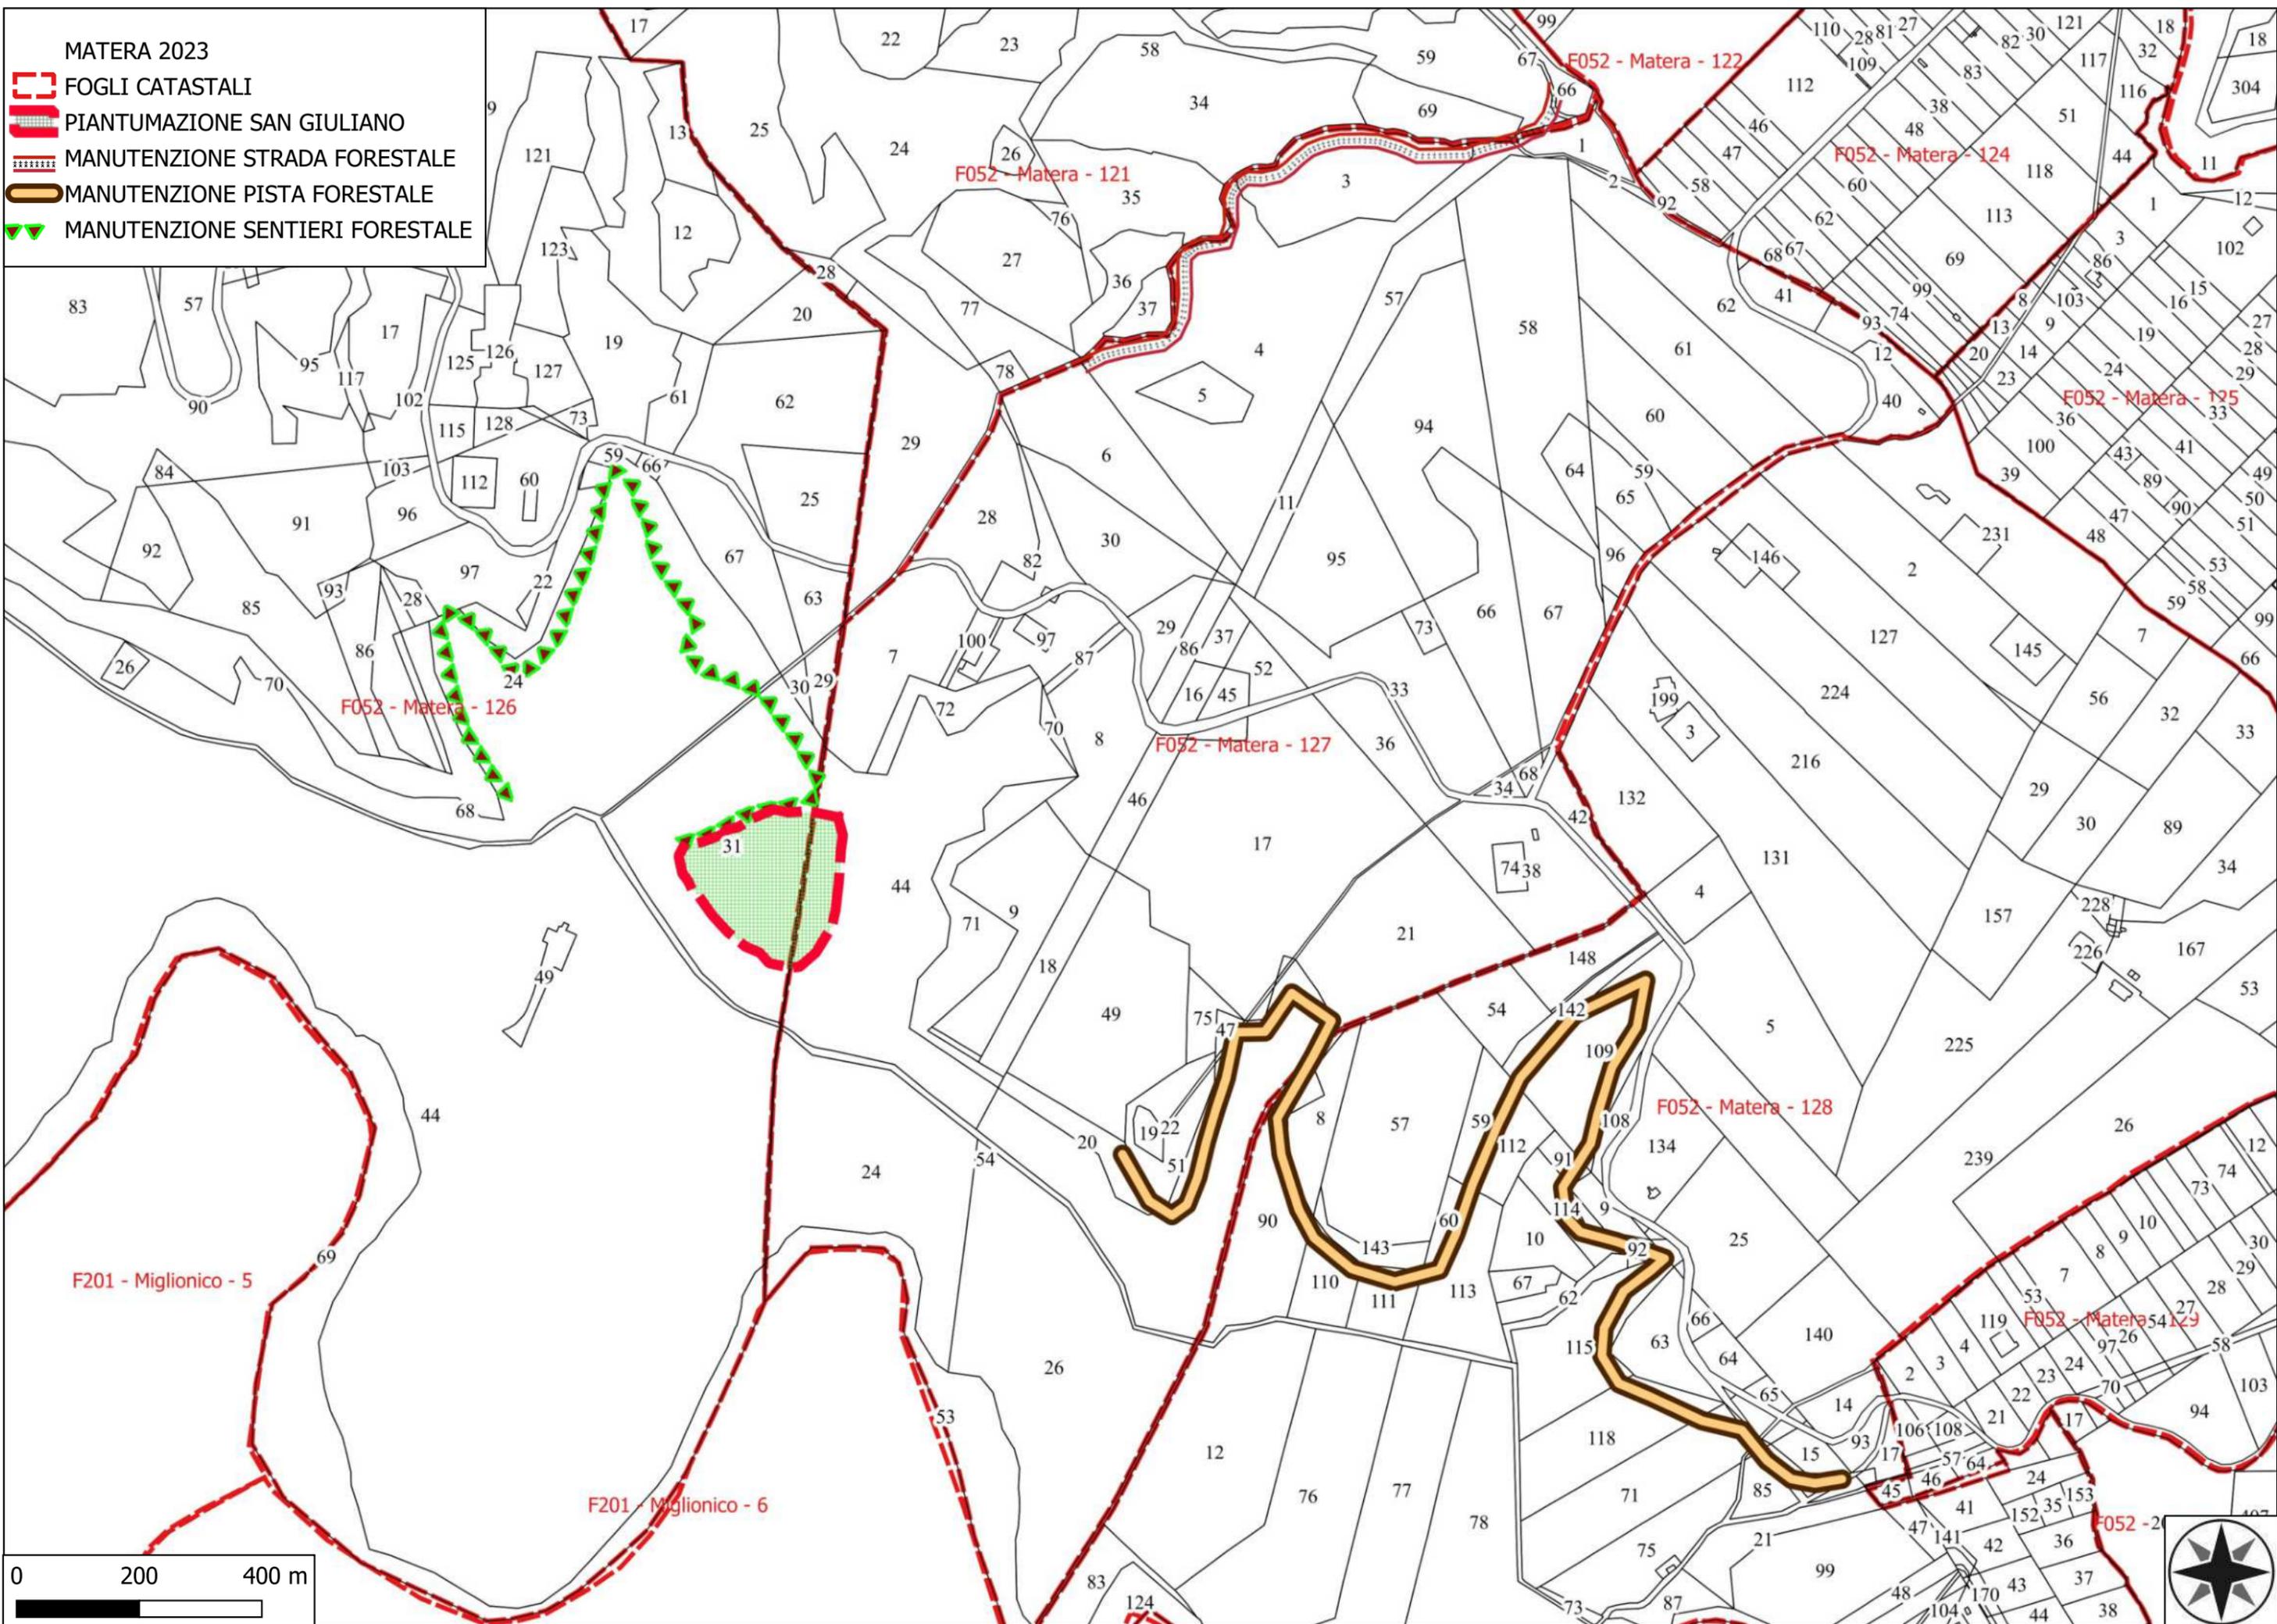

MATERA 2023

 FOGLI CATASTALI





 REALIZZAZIONE STACCIONATA VIA GIGLIO

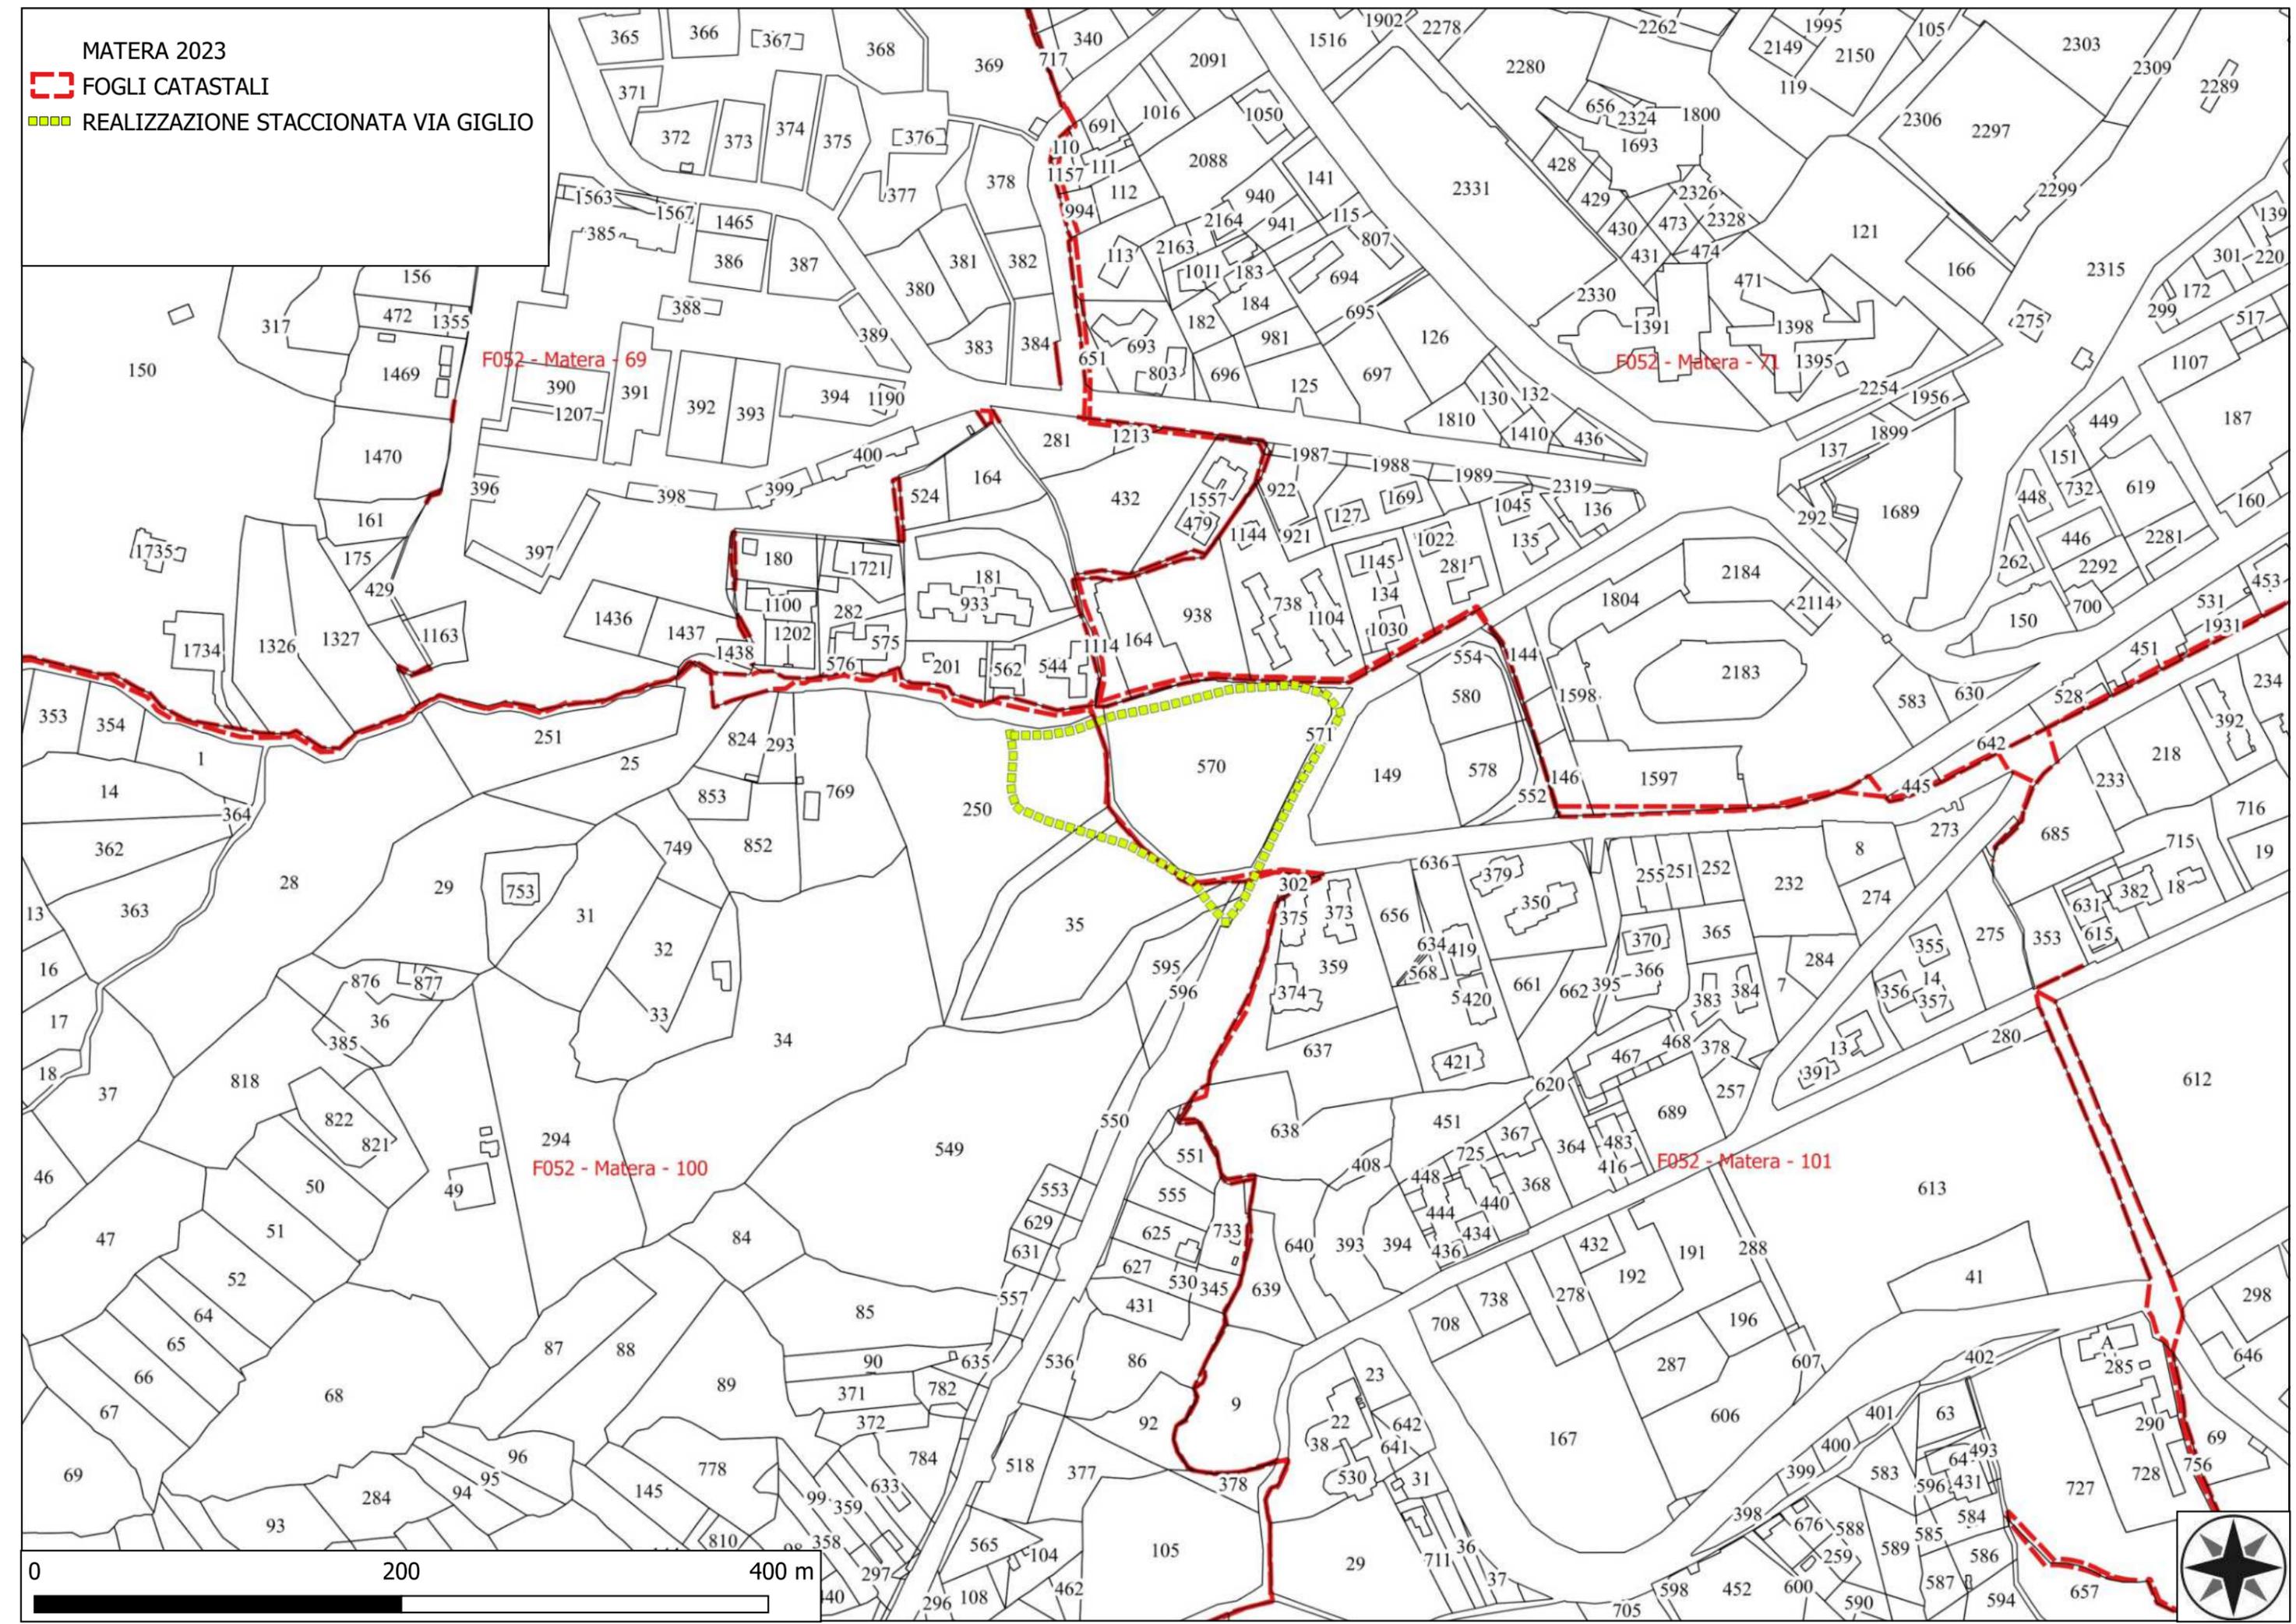

MATERA 2023

 FOGLI CATASTALI


 DECESPUGLIAMENTO DEL TERRENO E PULIZIA VASCA DI ACCUMULO

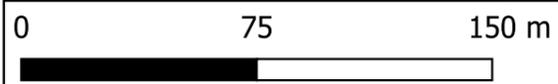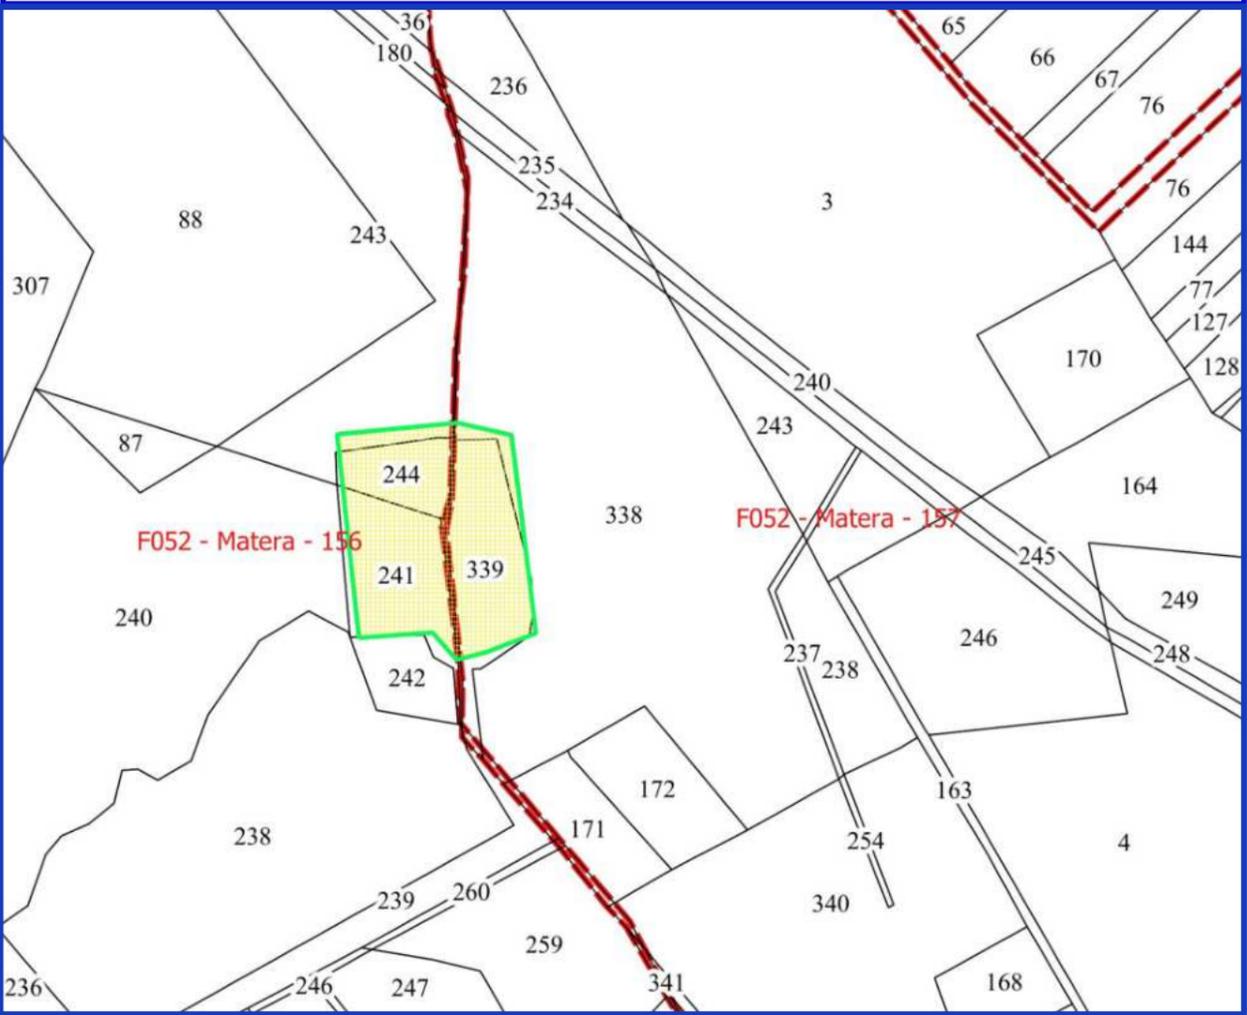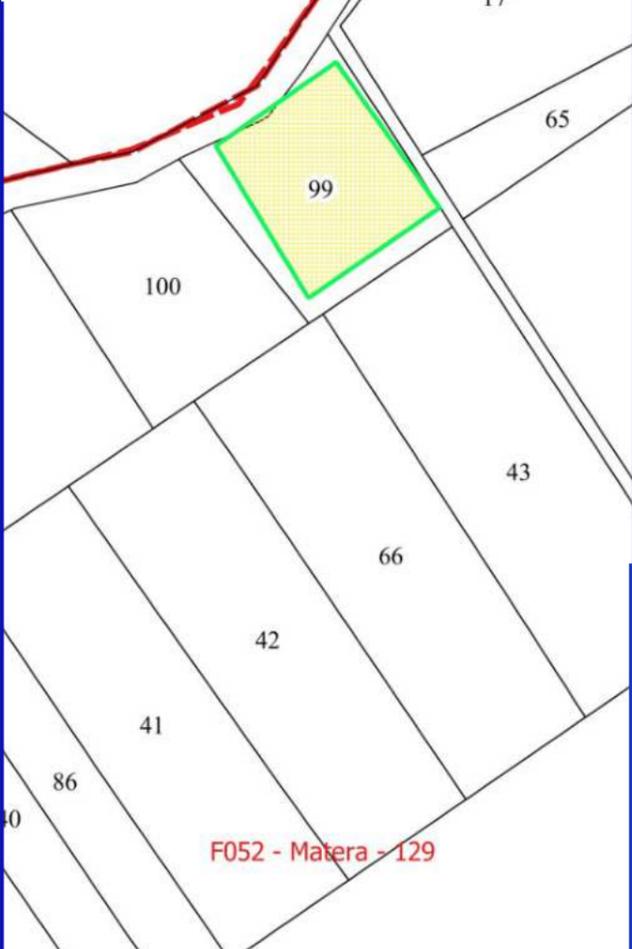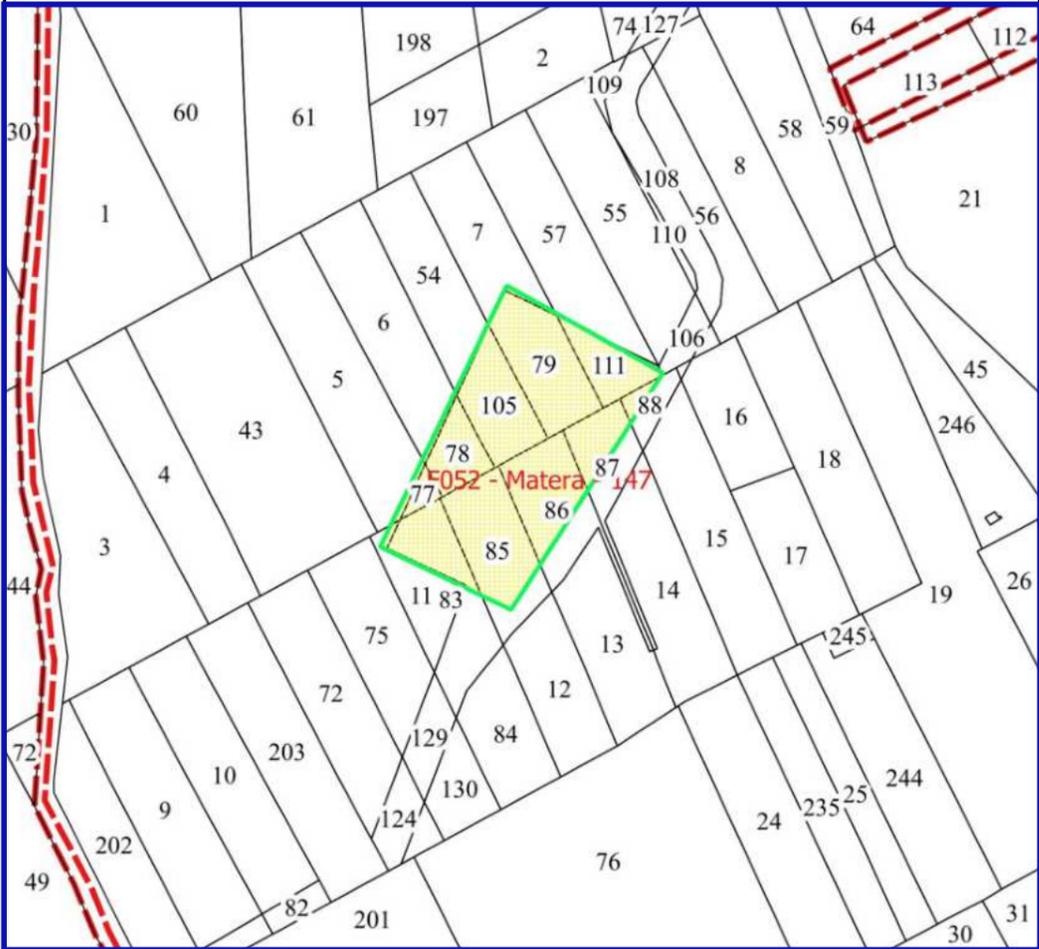

MATERA 2023

FOGLI CATASTALI




DECESPUGLIAMENTO DEL TERRENO.

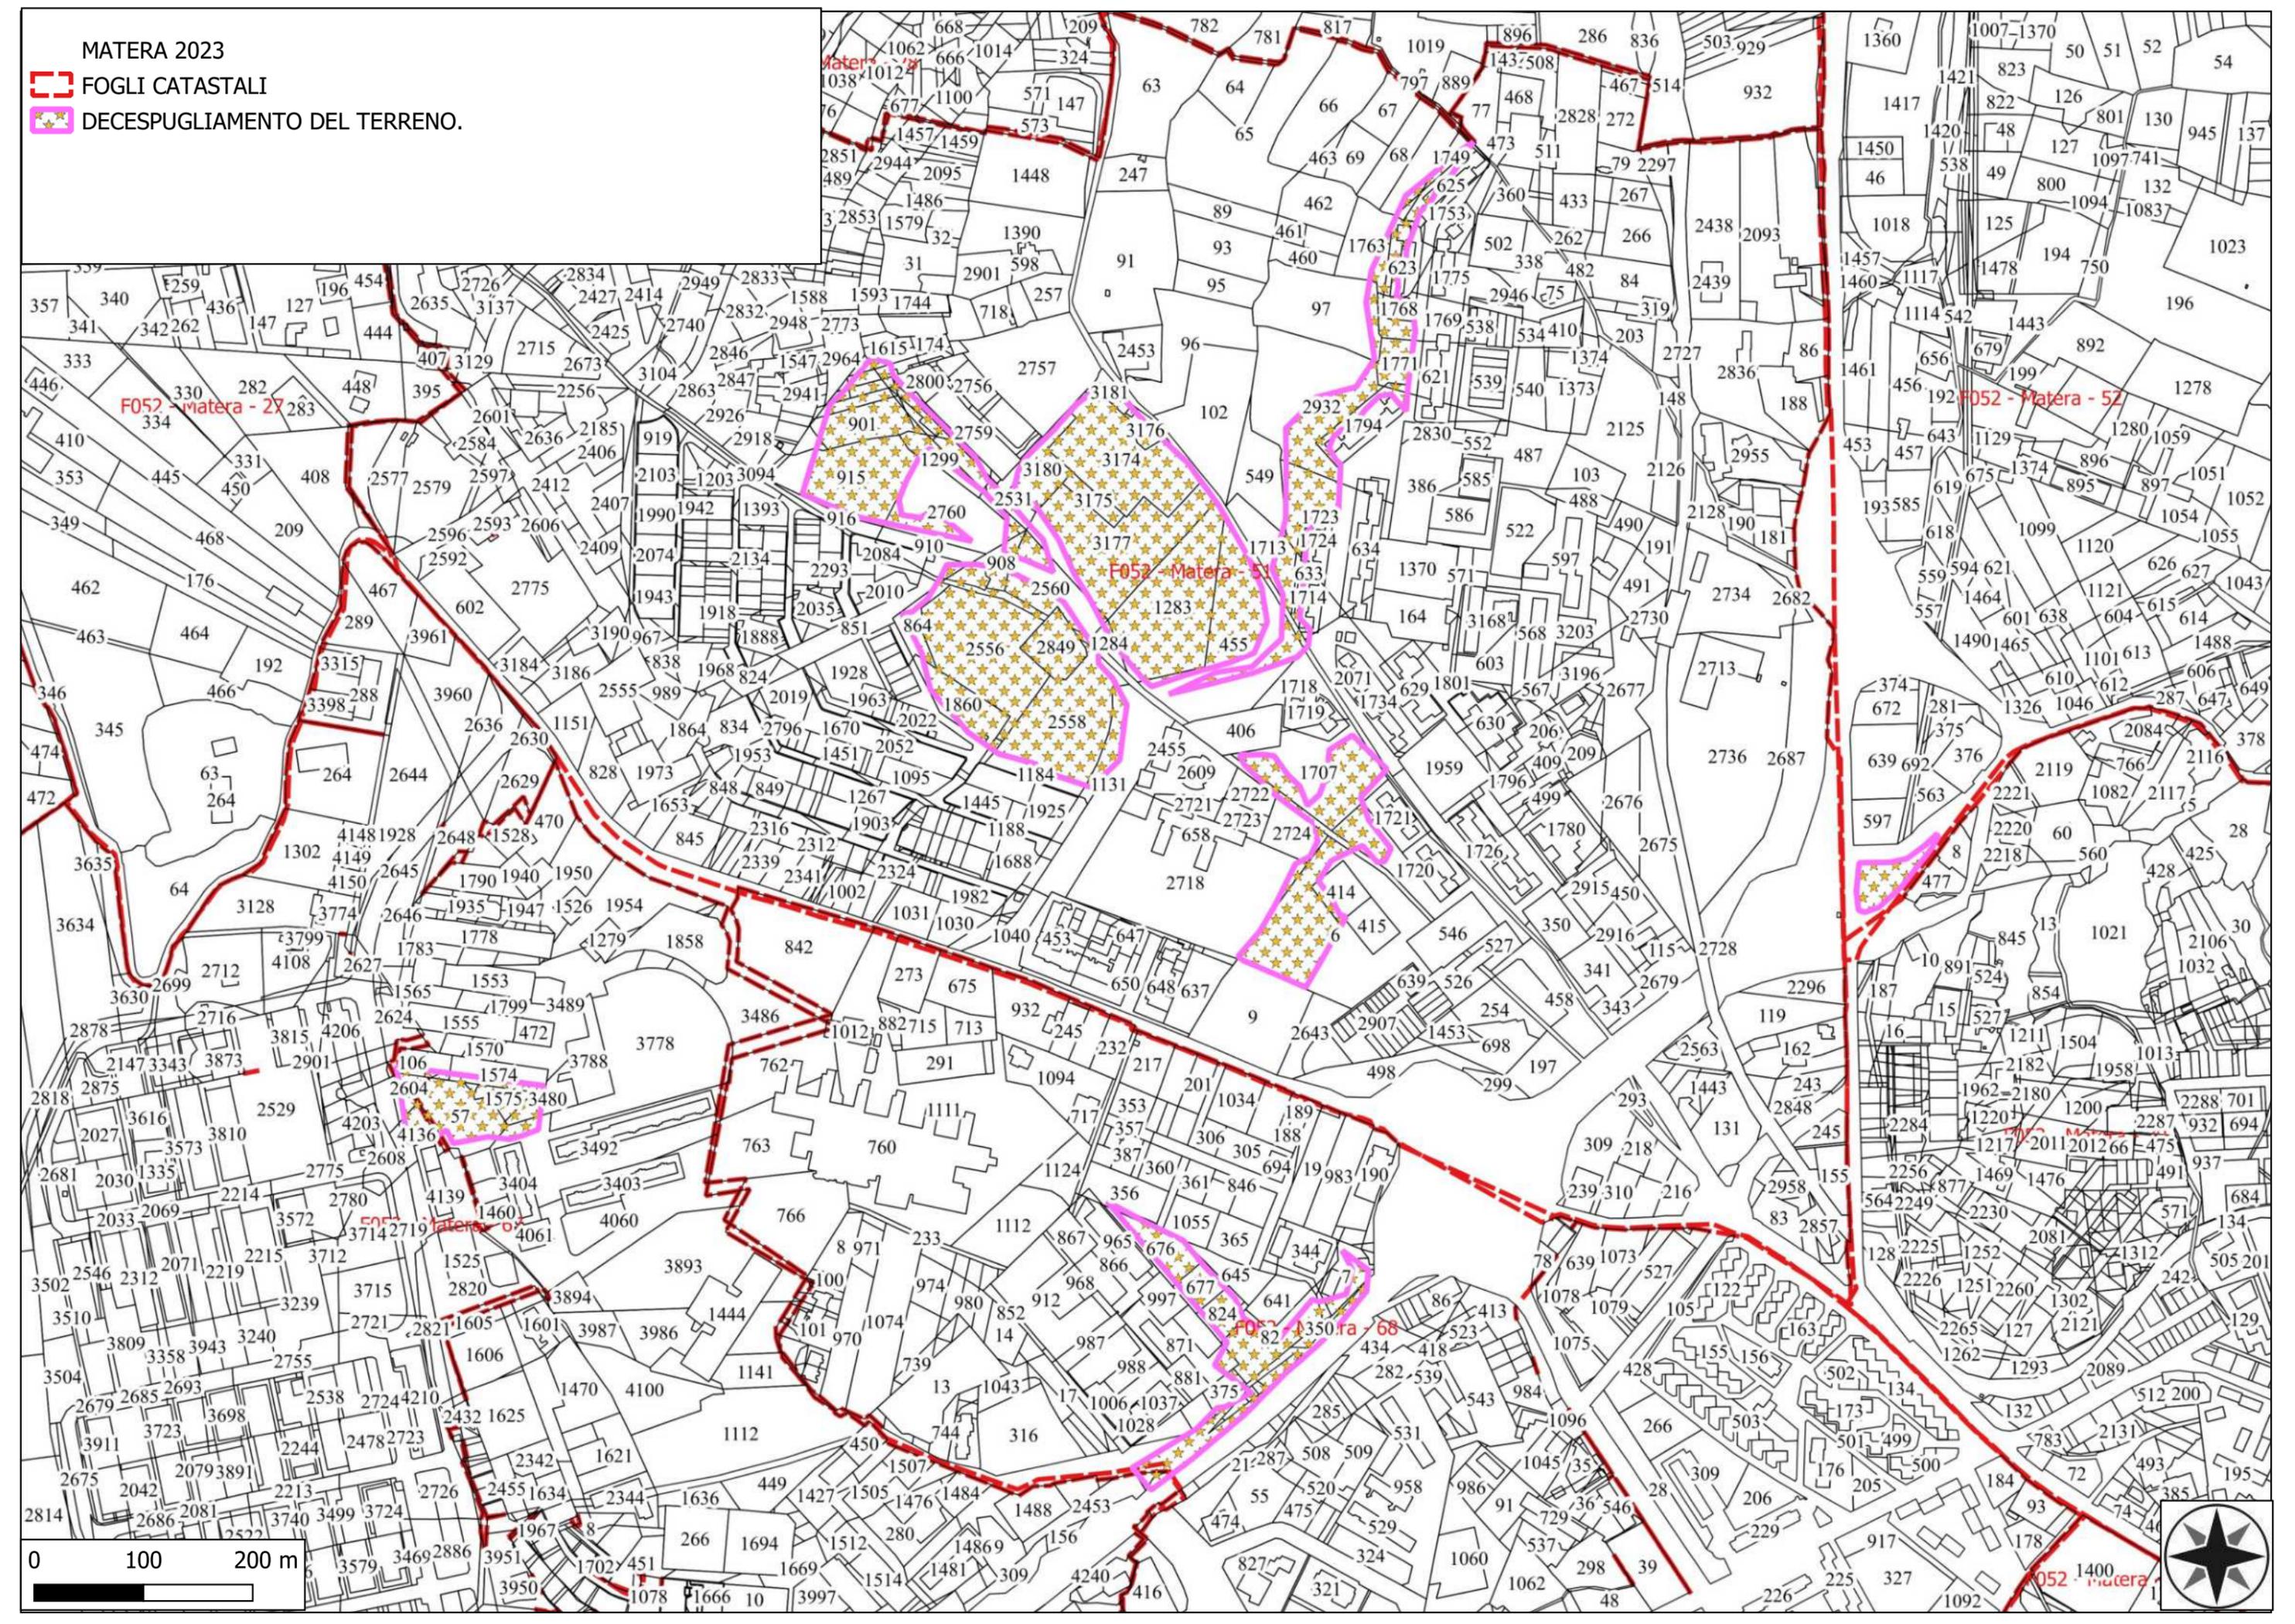

MATERA 2023

FOGLI CATASTALI


DECESPUGLIAMENTO DEL TERRENO

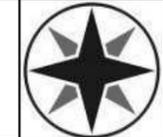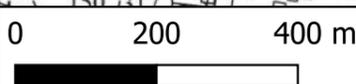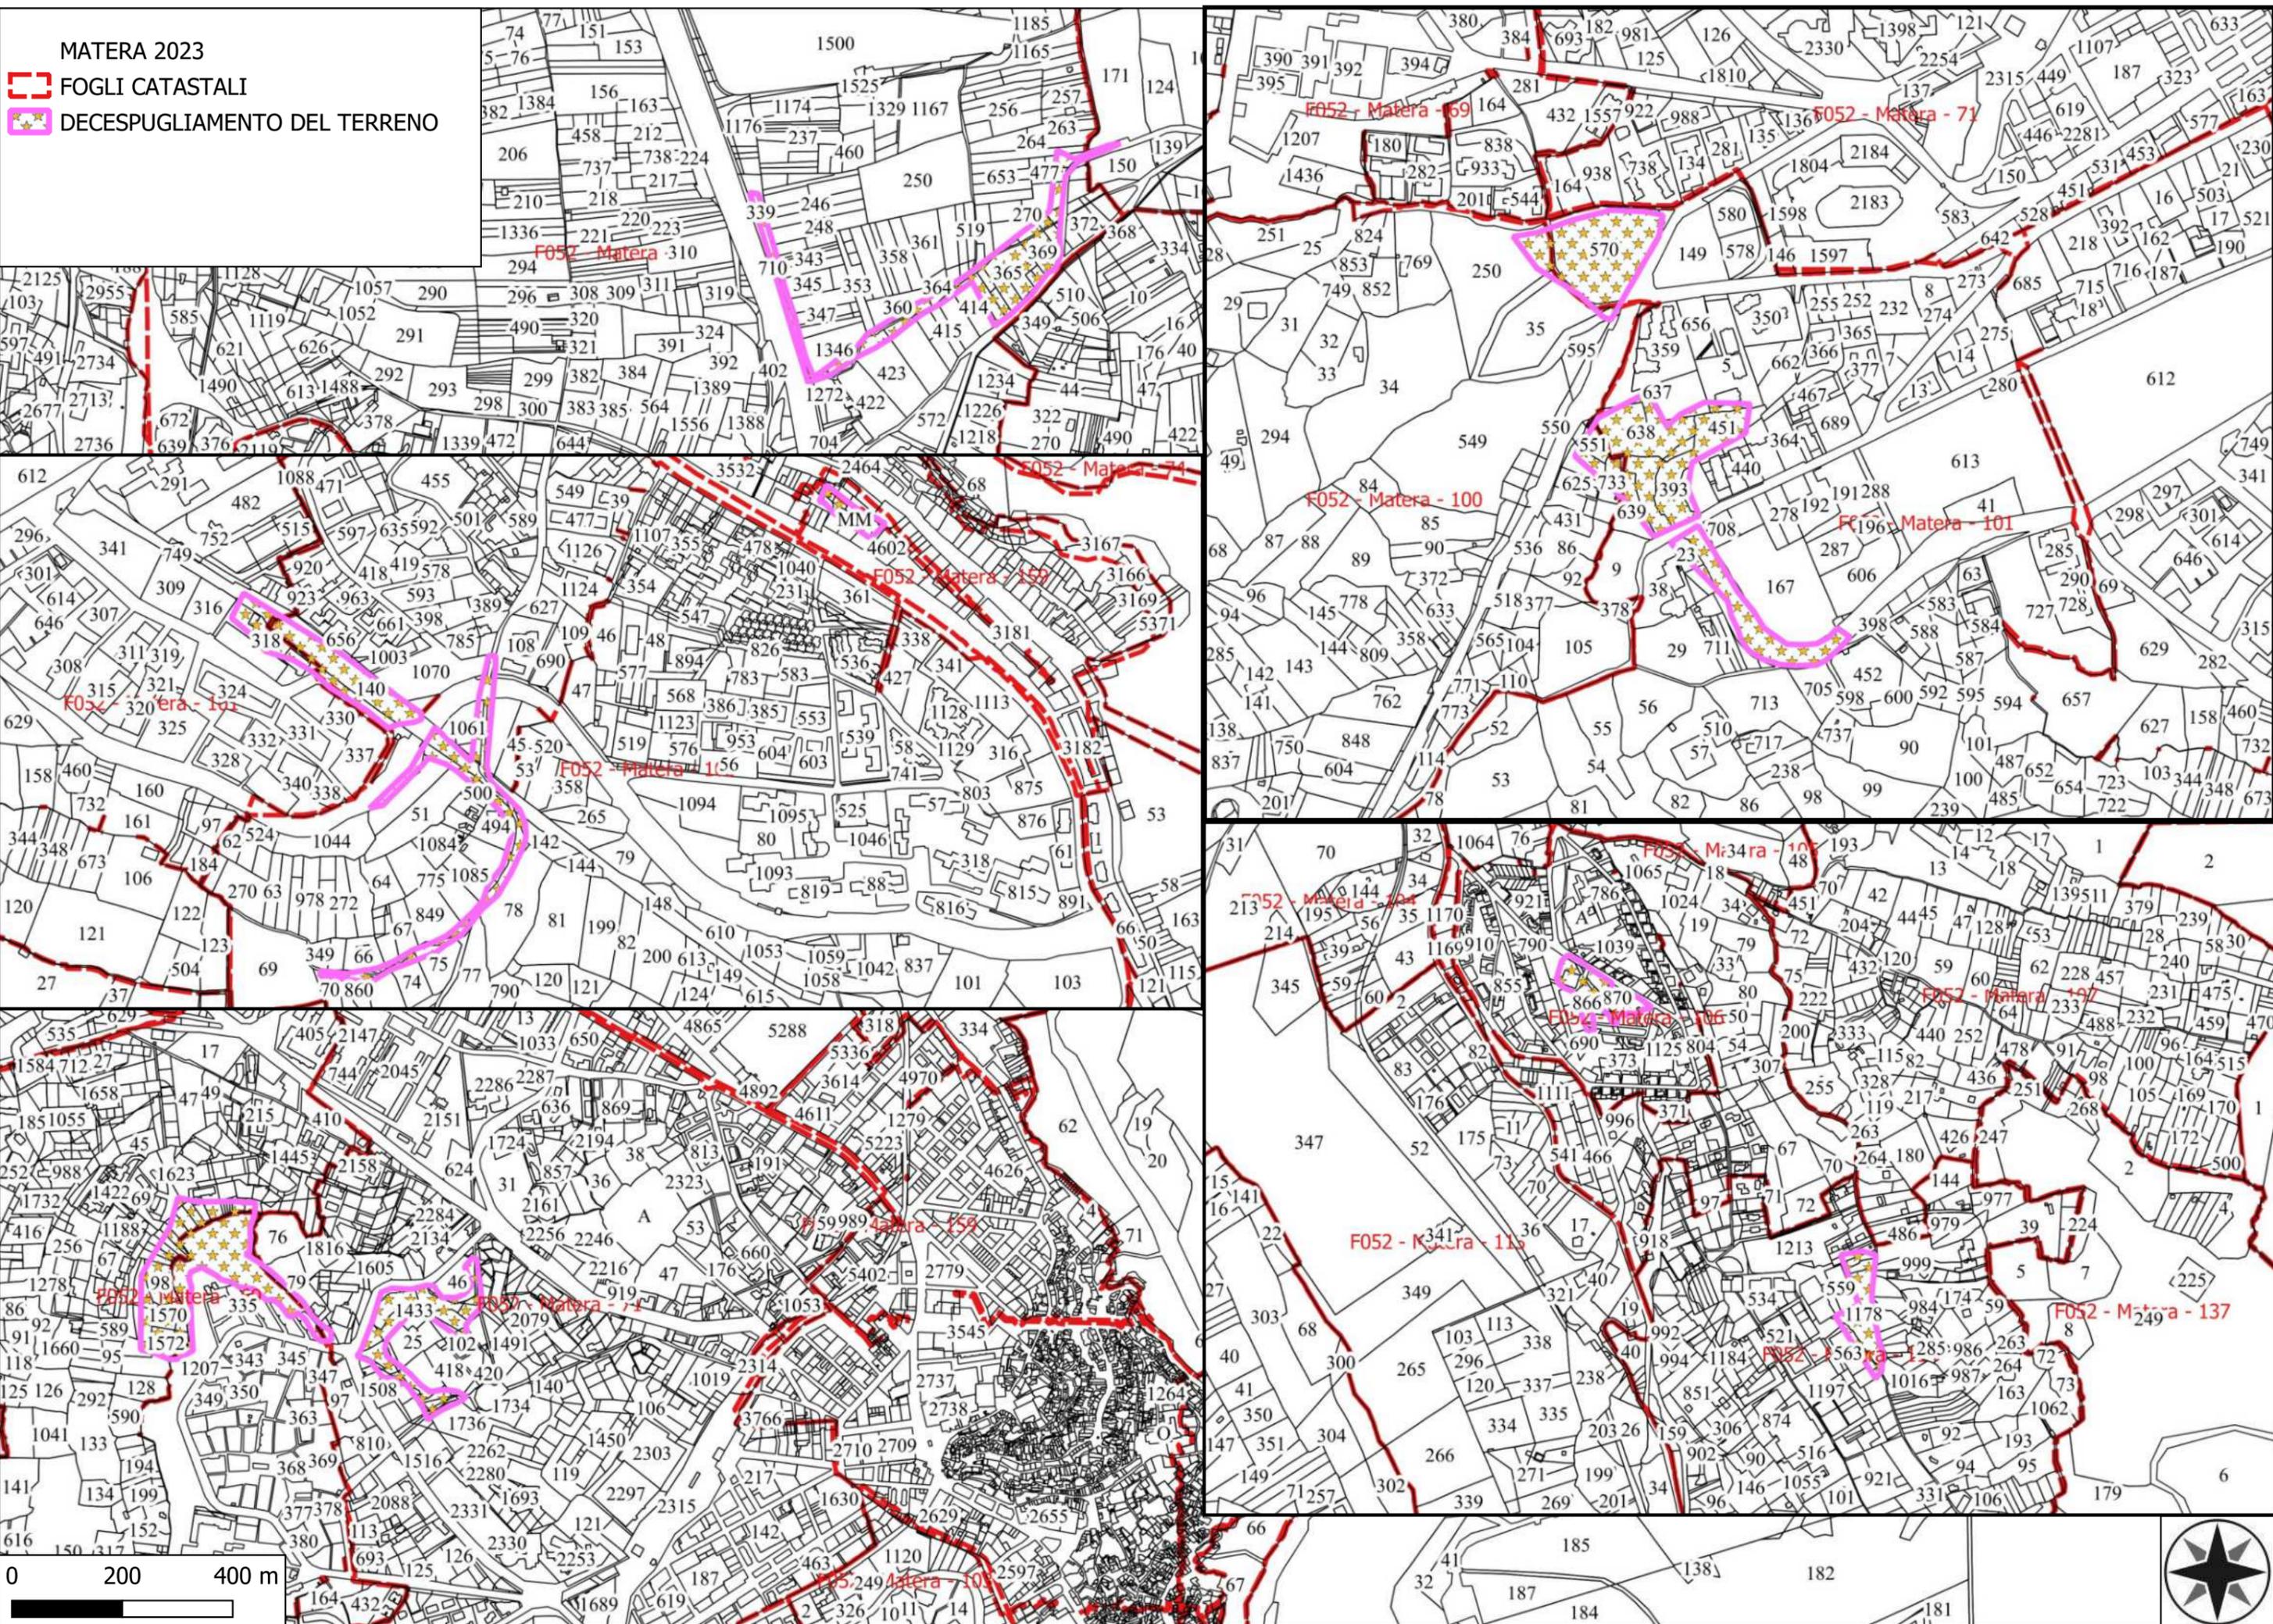



MATERA 2023

- FOGLI CATASTALI
- TIMMARI SPALCATURA
- TIMMARI DIRADAMENTO DEBOLE

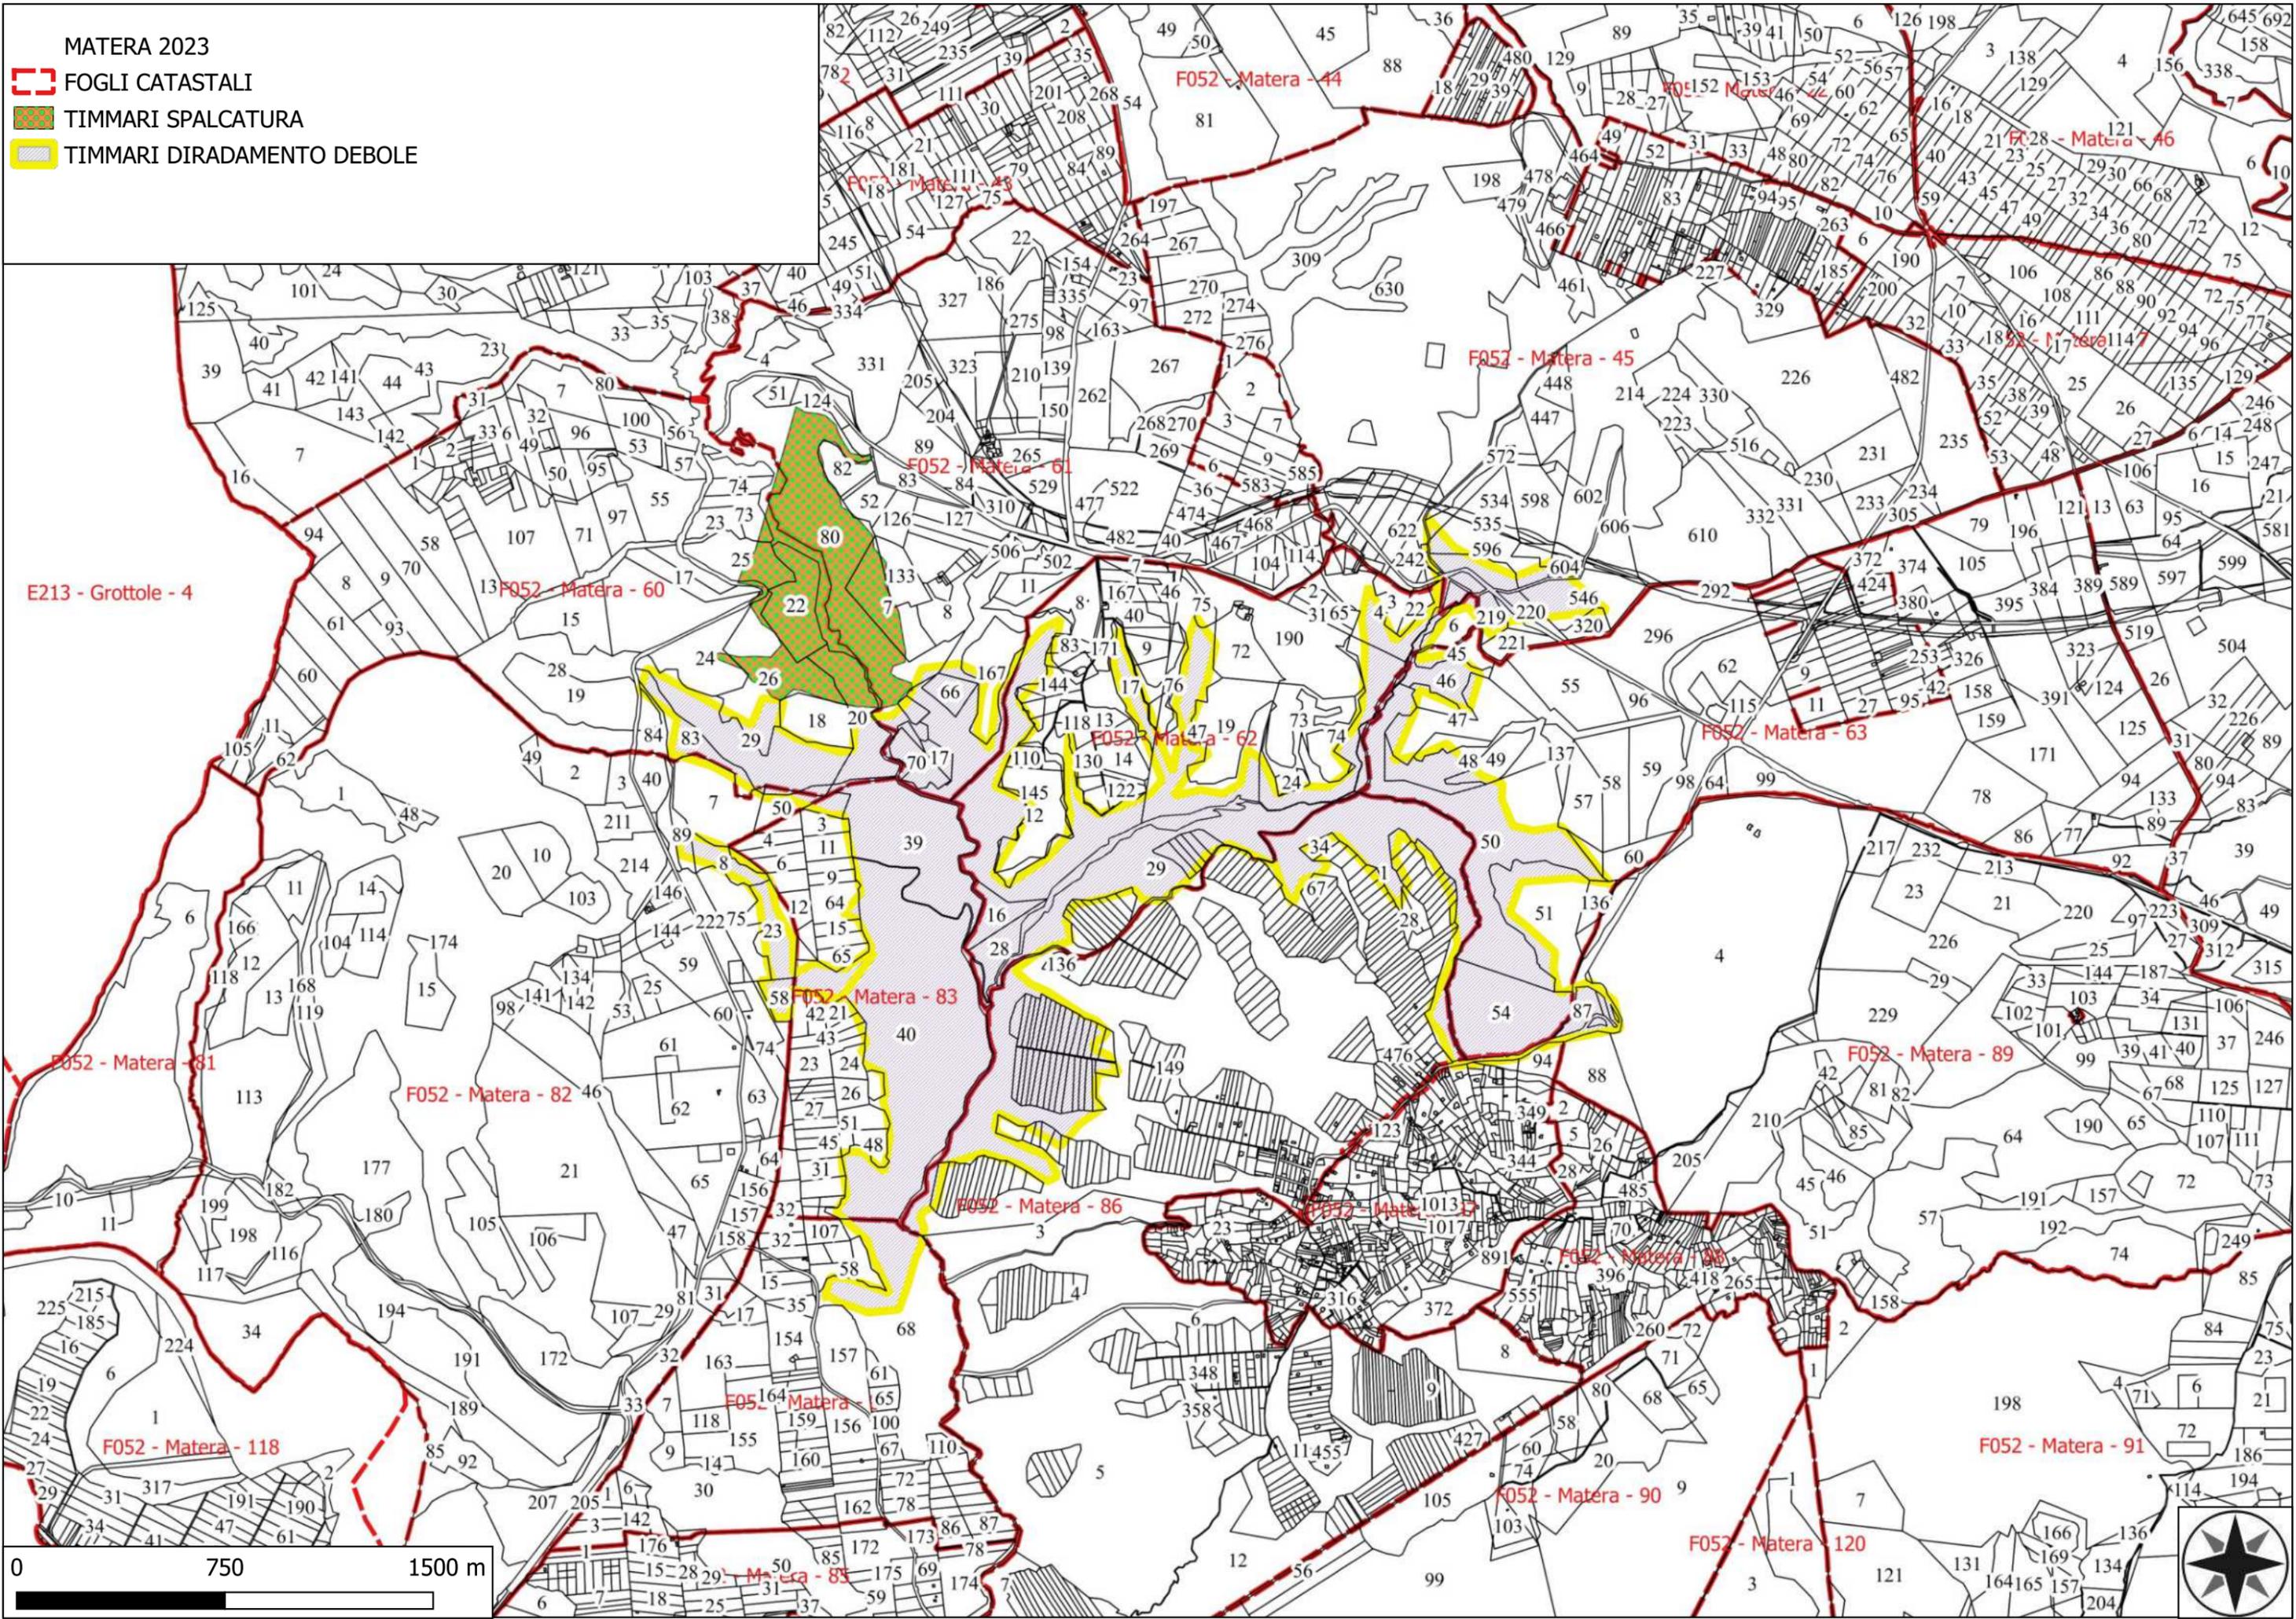

MATERA 2023

 FOGLI CATASTALI

 DECESPUGLIAMENTO E PULIZIA CUNETE

GOOGLE HEARTH



0 0.25 0.5 km

