
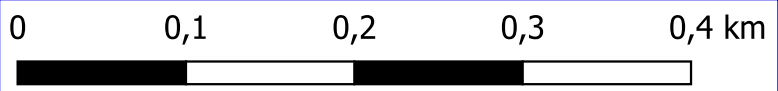



ALBANO POA 2023

- VIALE TAGLIAFUOCO
- VERDE URBANO E PERIURBANO
- LIMITI COMUNALI
- FOGLI CATASTALI
- ALBANO DI LUCANIA
- PARTICELLE

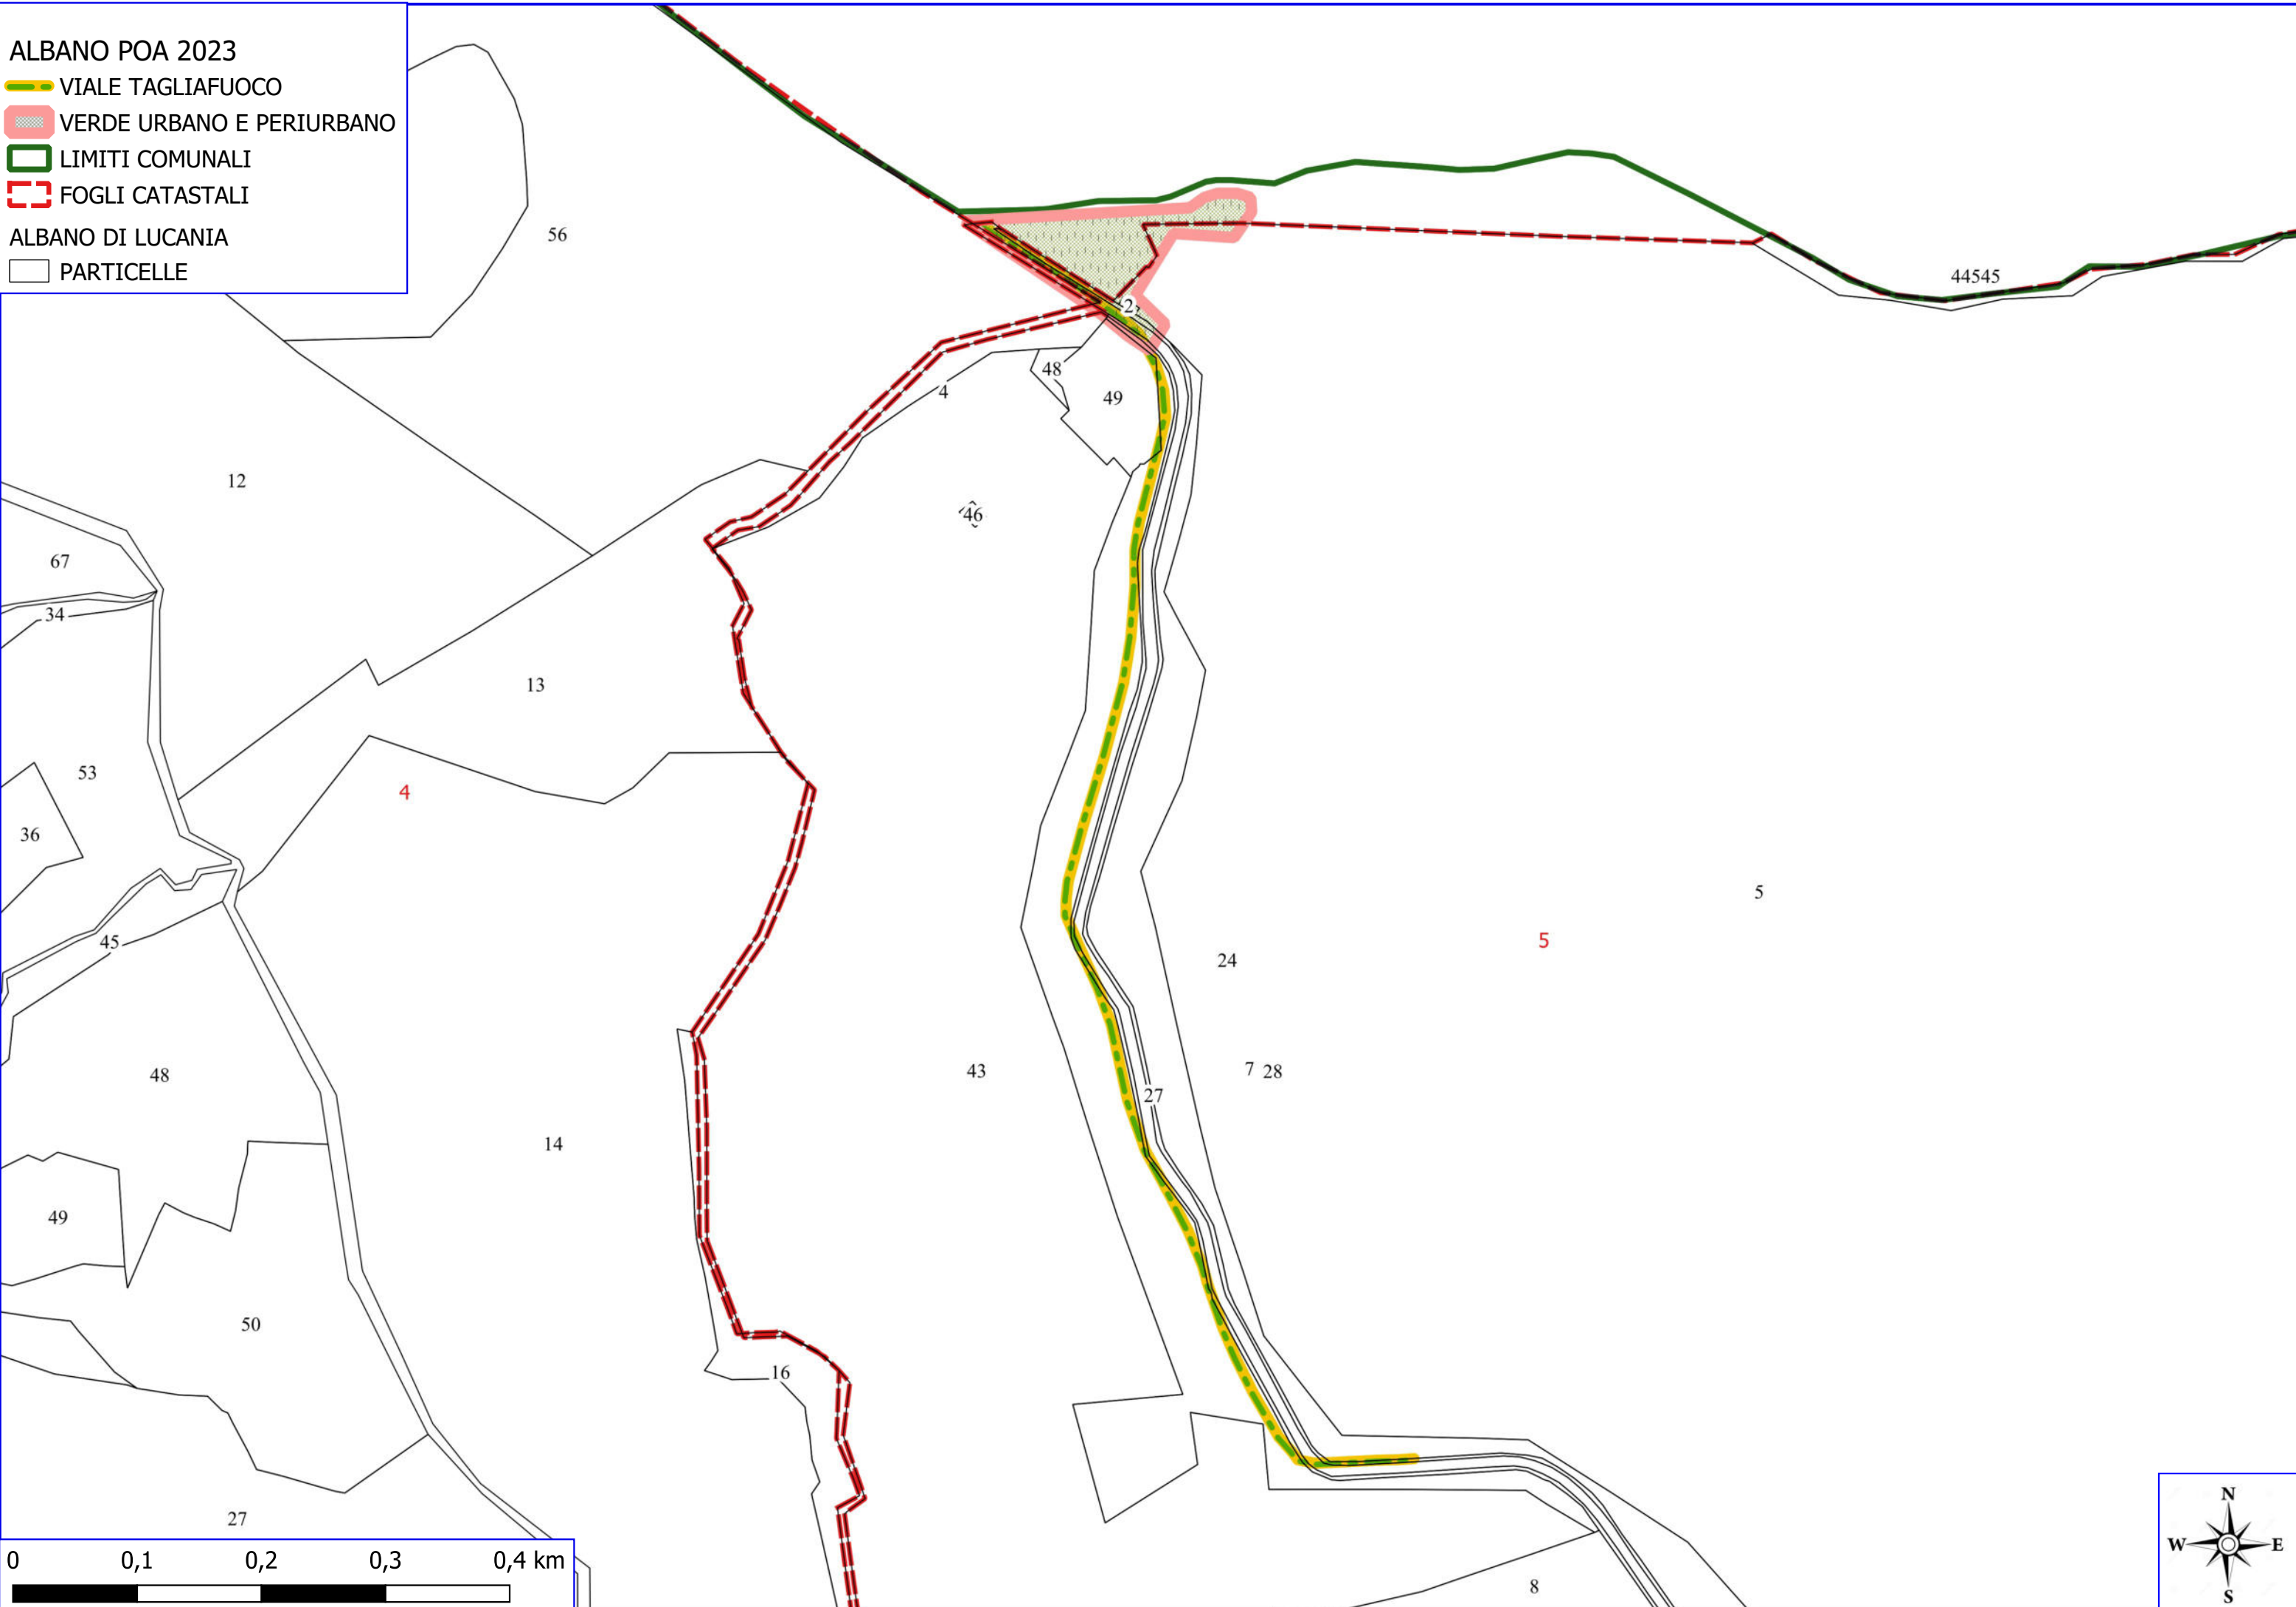

ALBANO POA 2023

- VIALE TAGLIAFUOCO
- VERDE URBANO E PERIURBANO
- LIMITI COMUNALI
- FOGLI CATASTALI
- ALBANO DI LUCANIA
- PARTICELLE

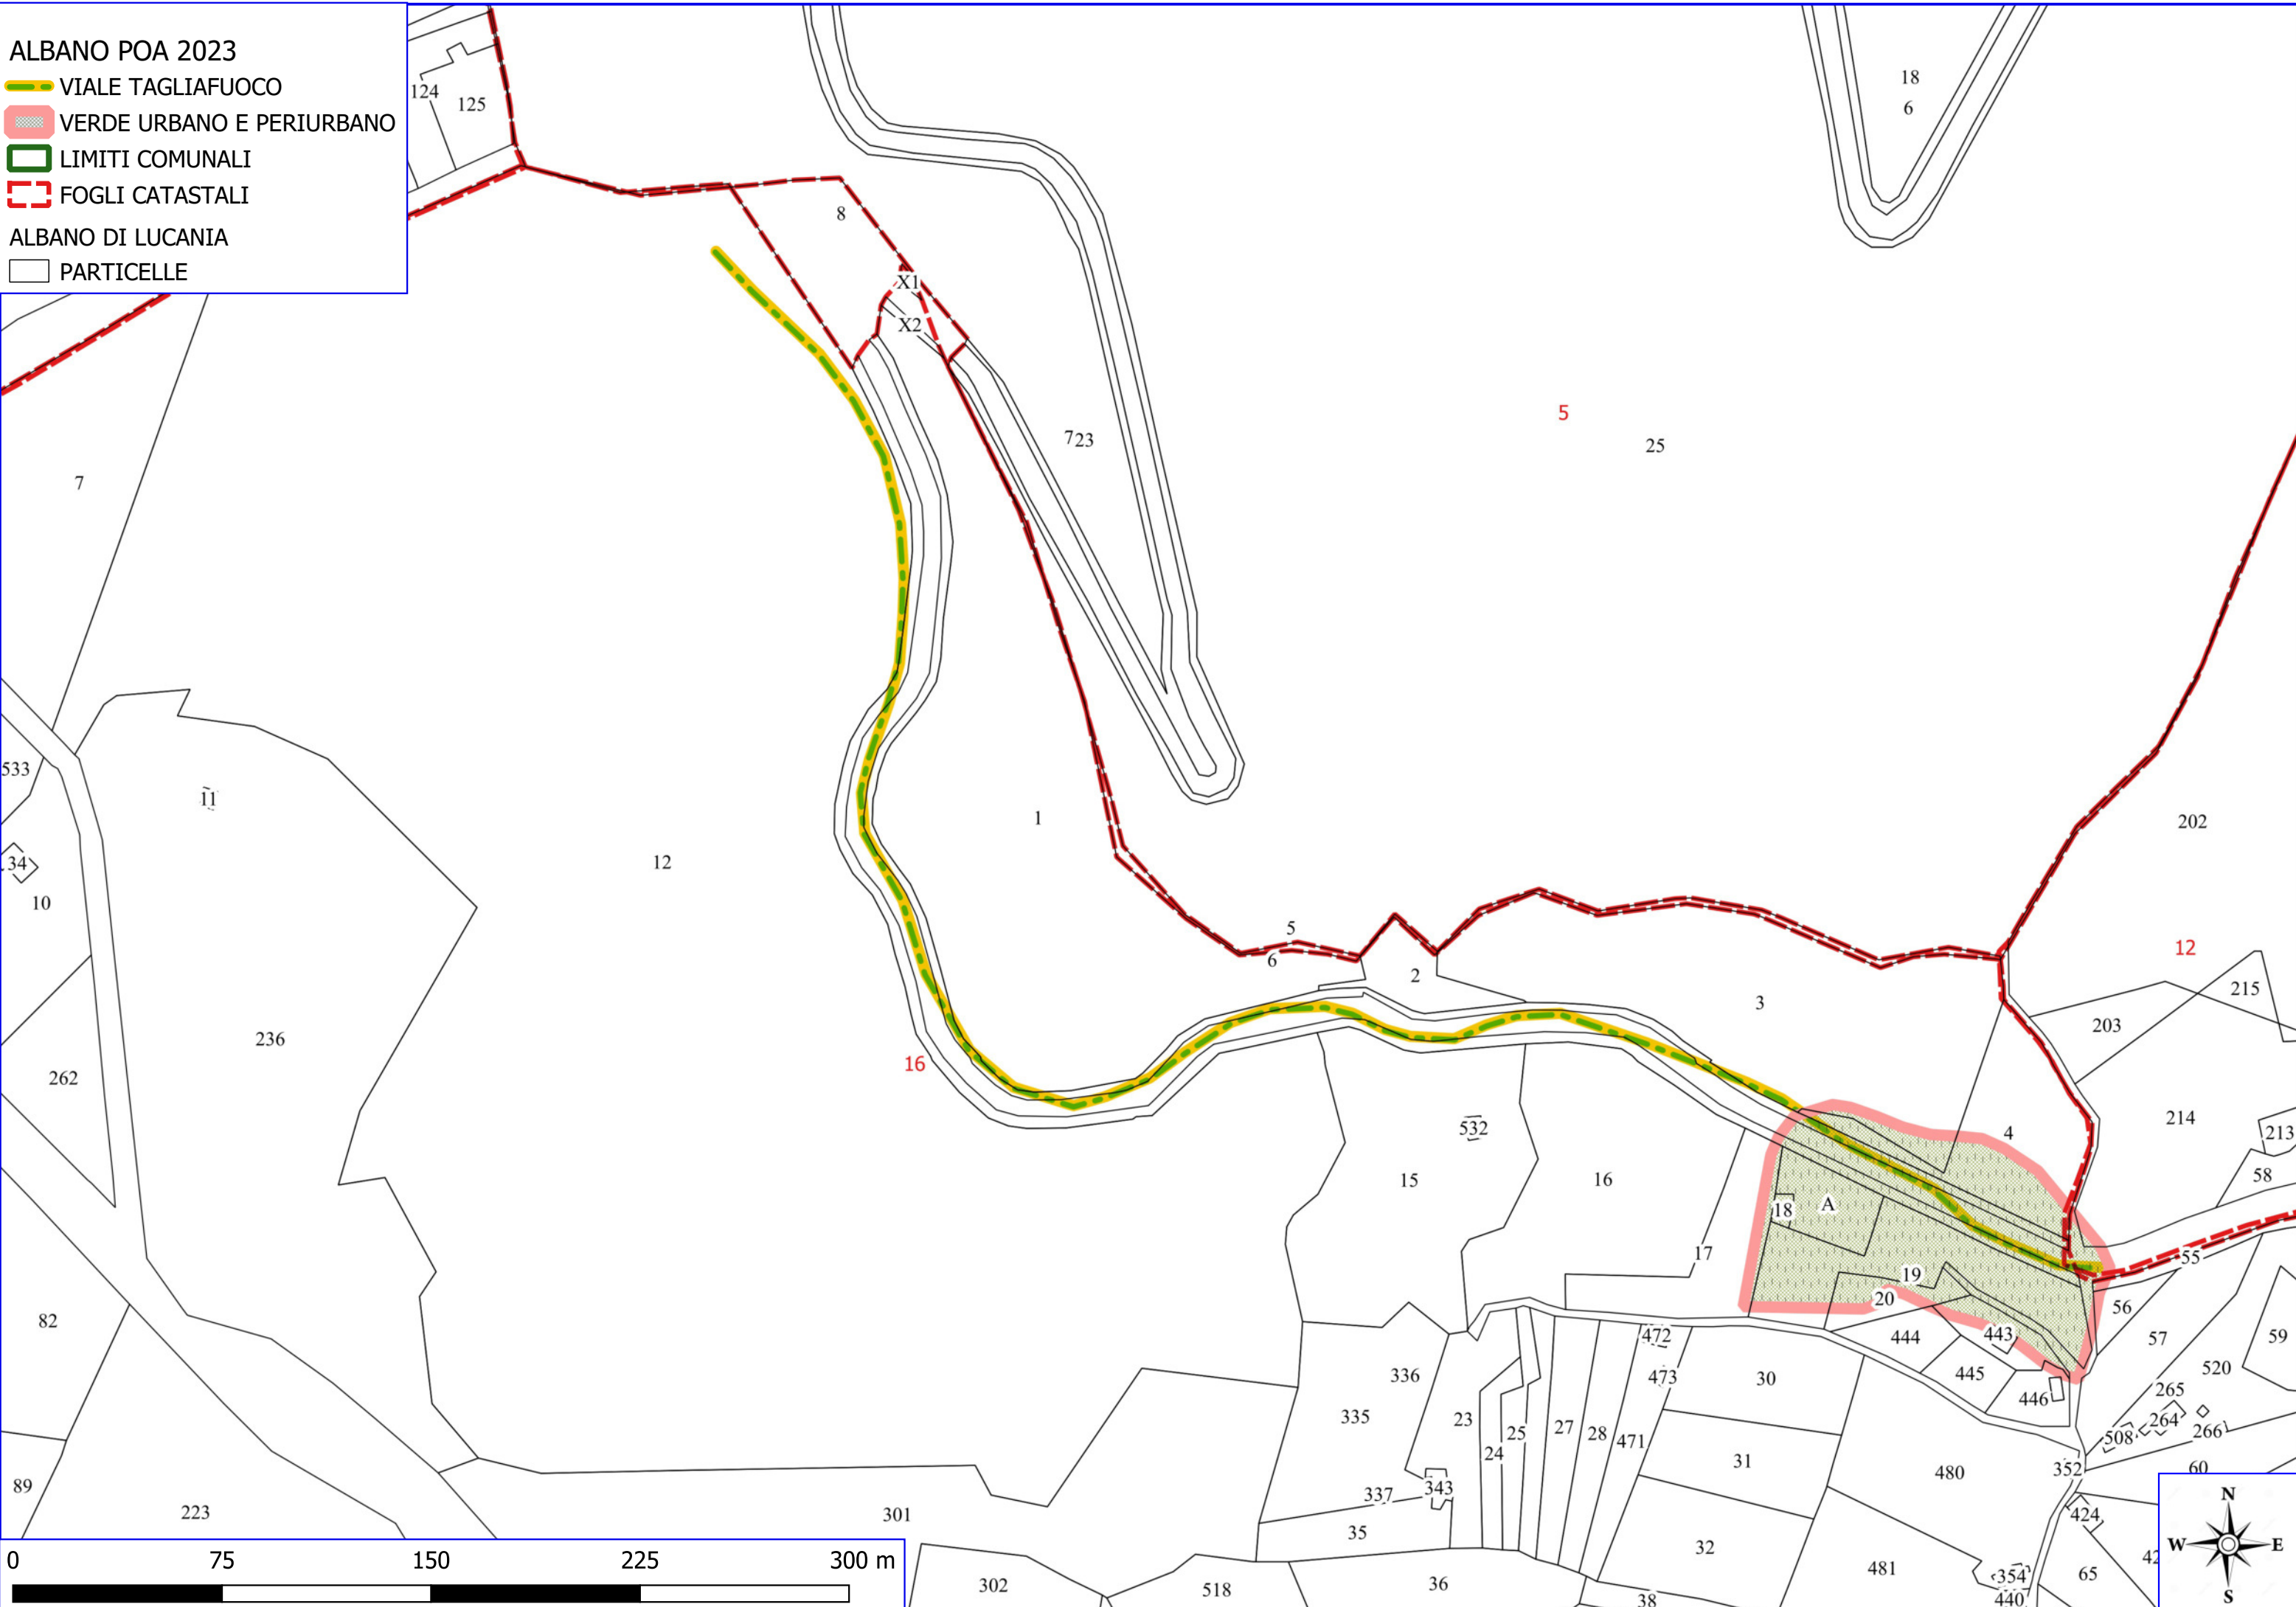

ALBANO POA 2023



VIALE TAGLIAFUOCO

LIMITI COMUNALI

FOGLI CATASTALI


ALBANO DI LUCANIA

PARTICELLE

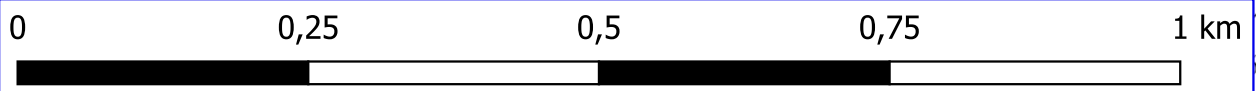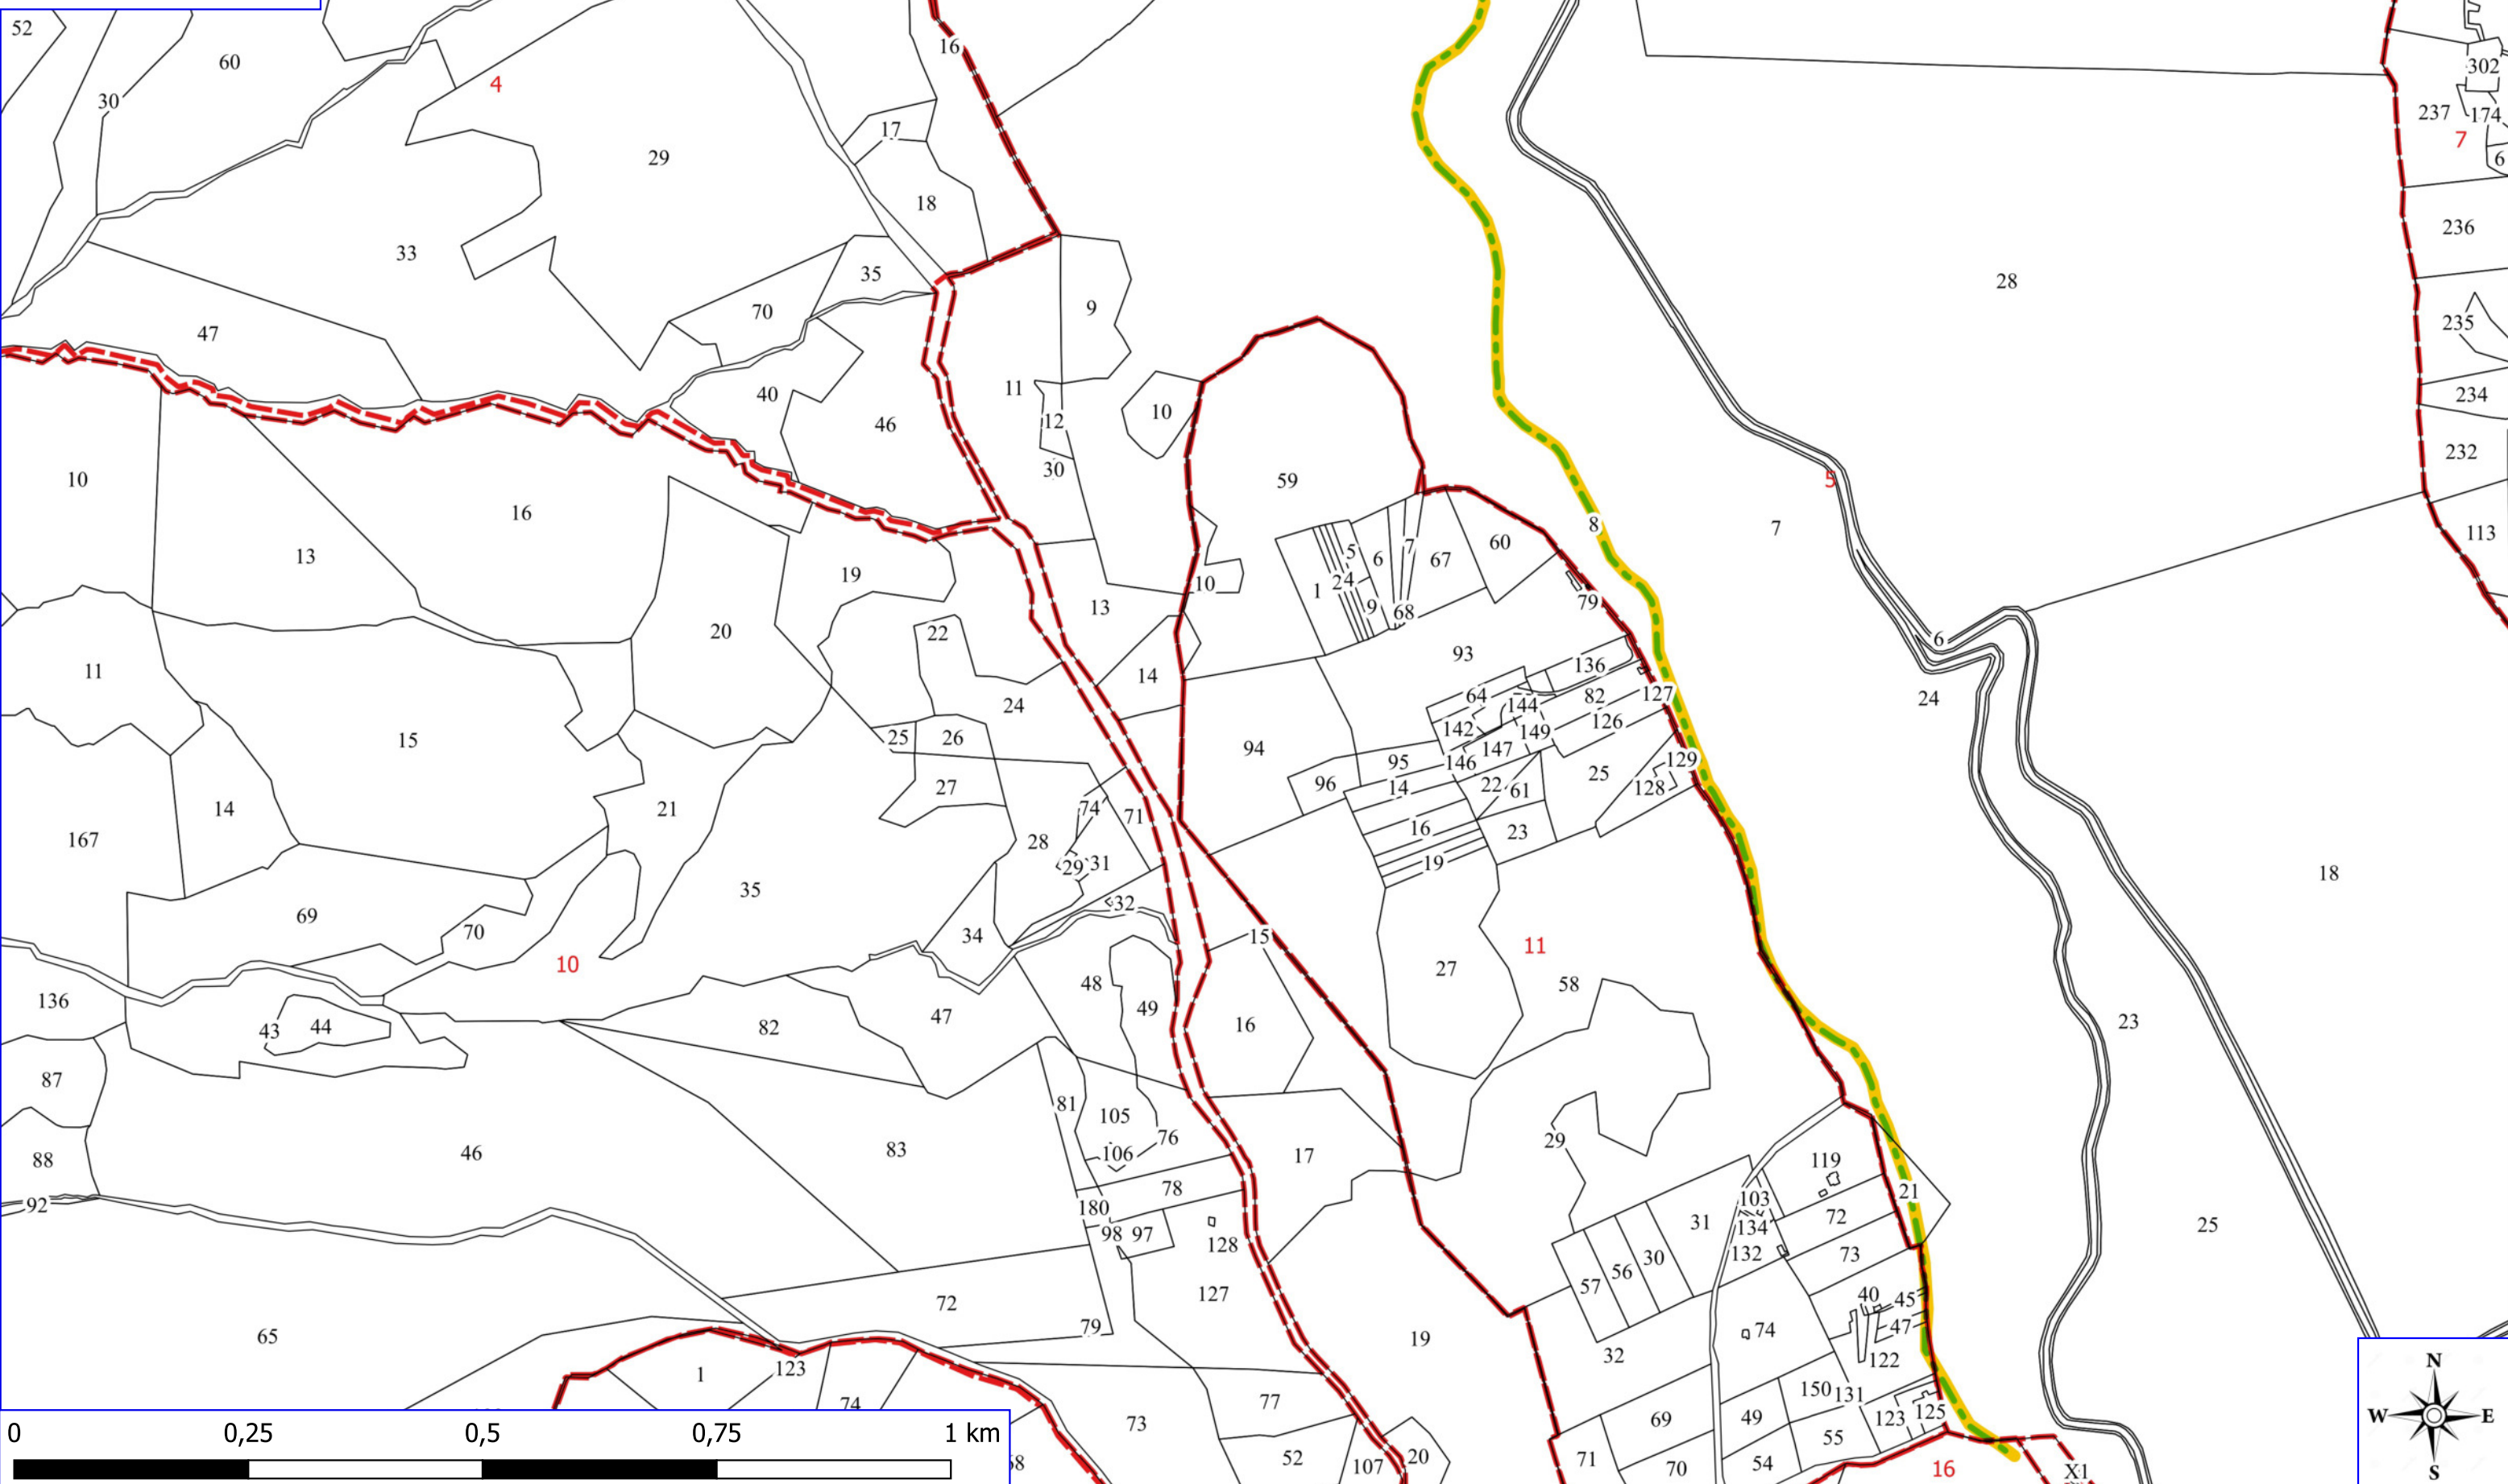

ALBANO POA 2023

- SENTIERO FORESTALE
- LIMITI COMUNALI
- FOGLI CATASTALI
- ALBANO DI LUCANIA
- PARTICELLE

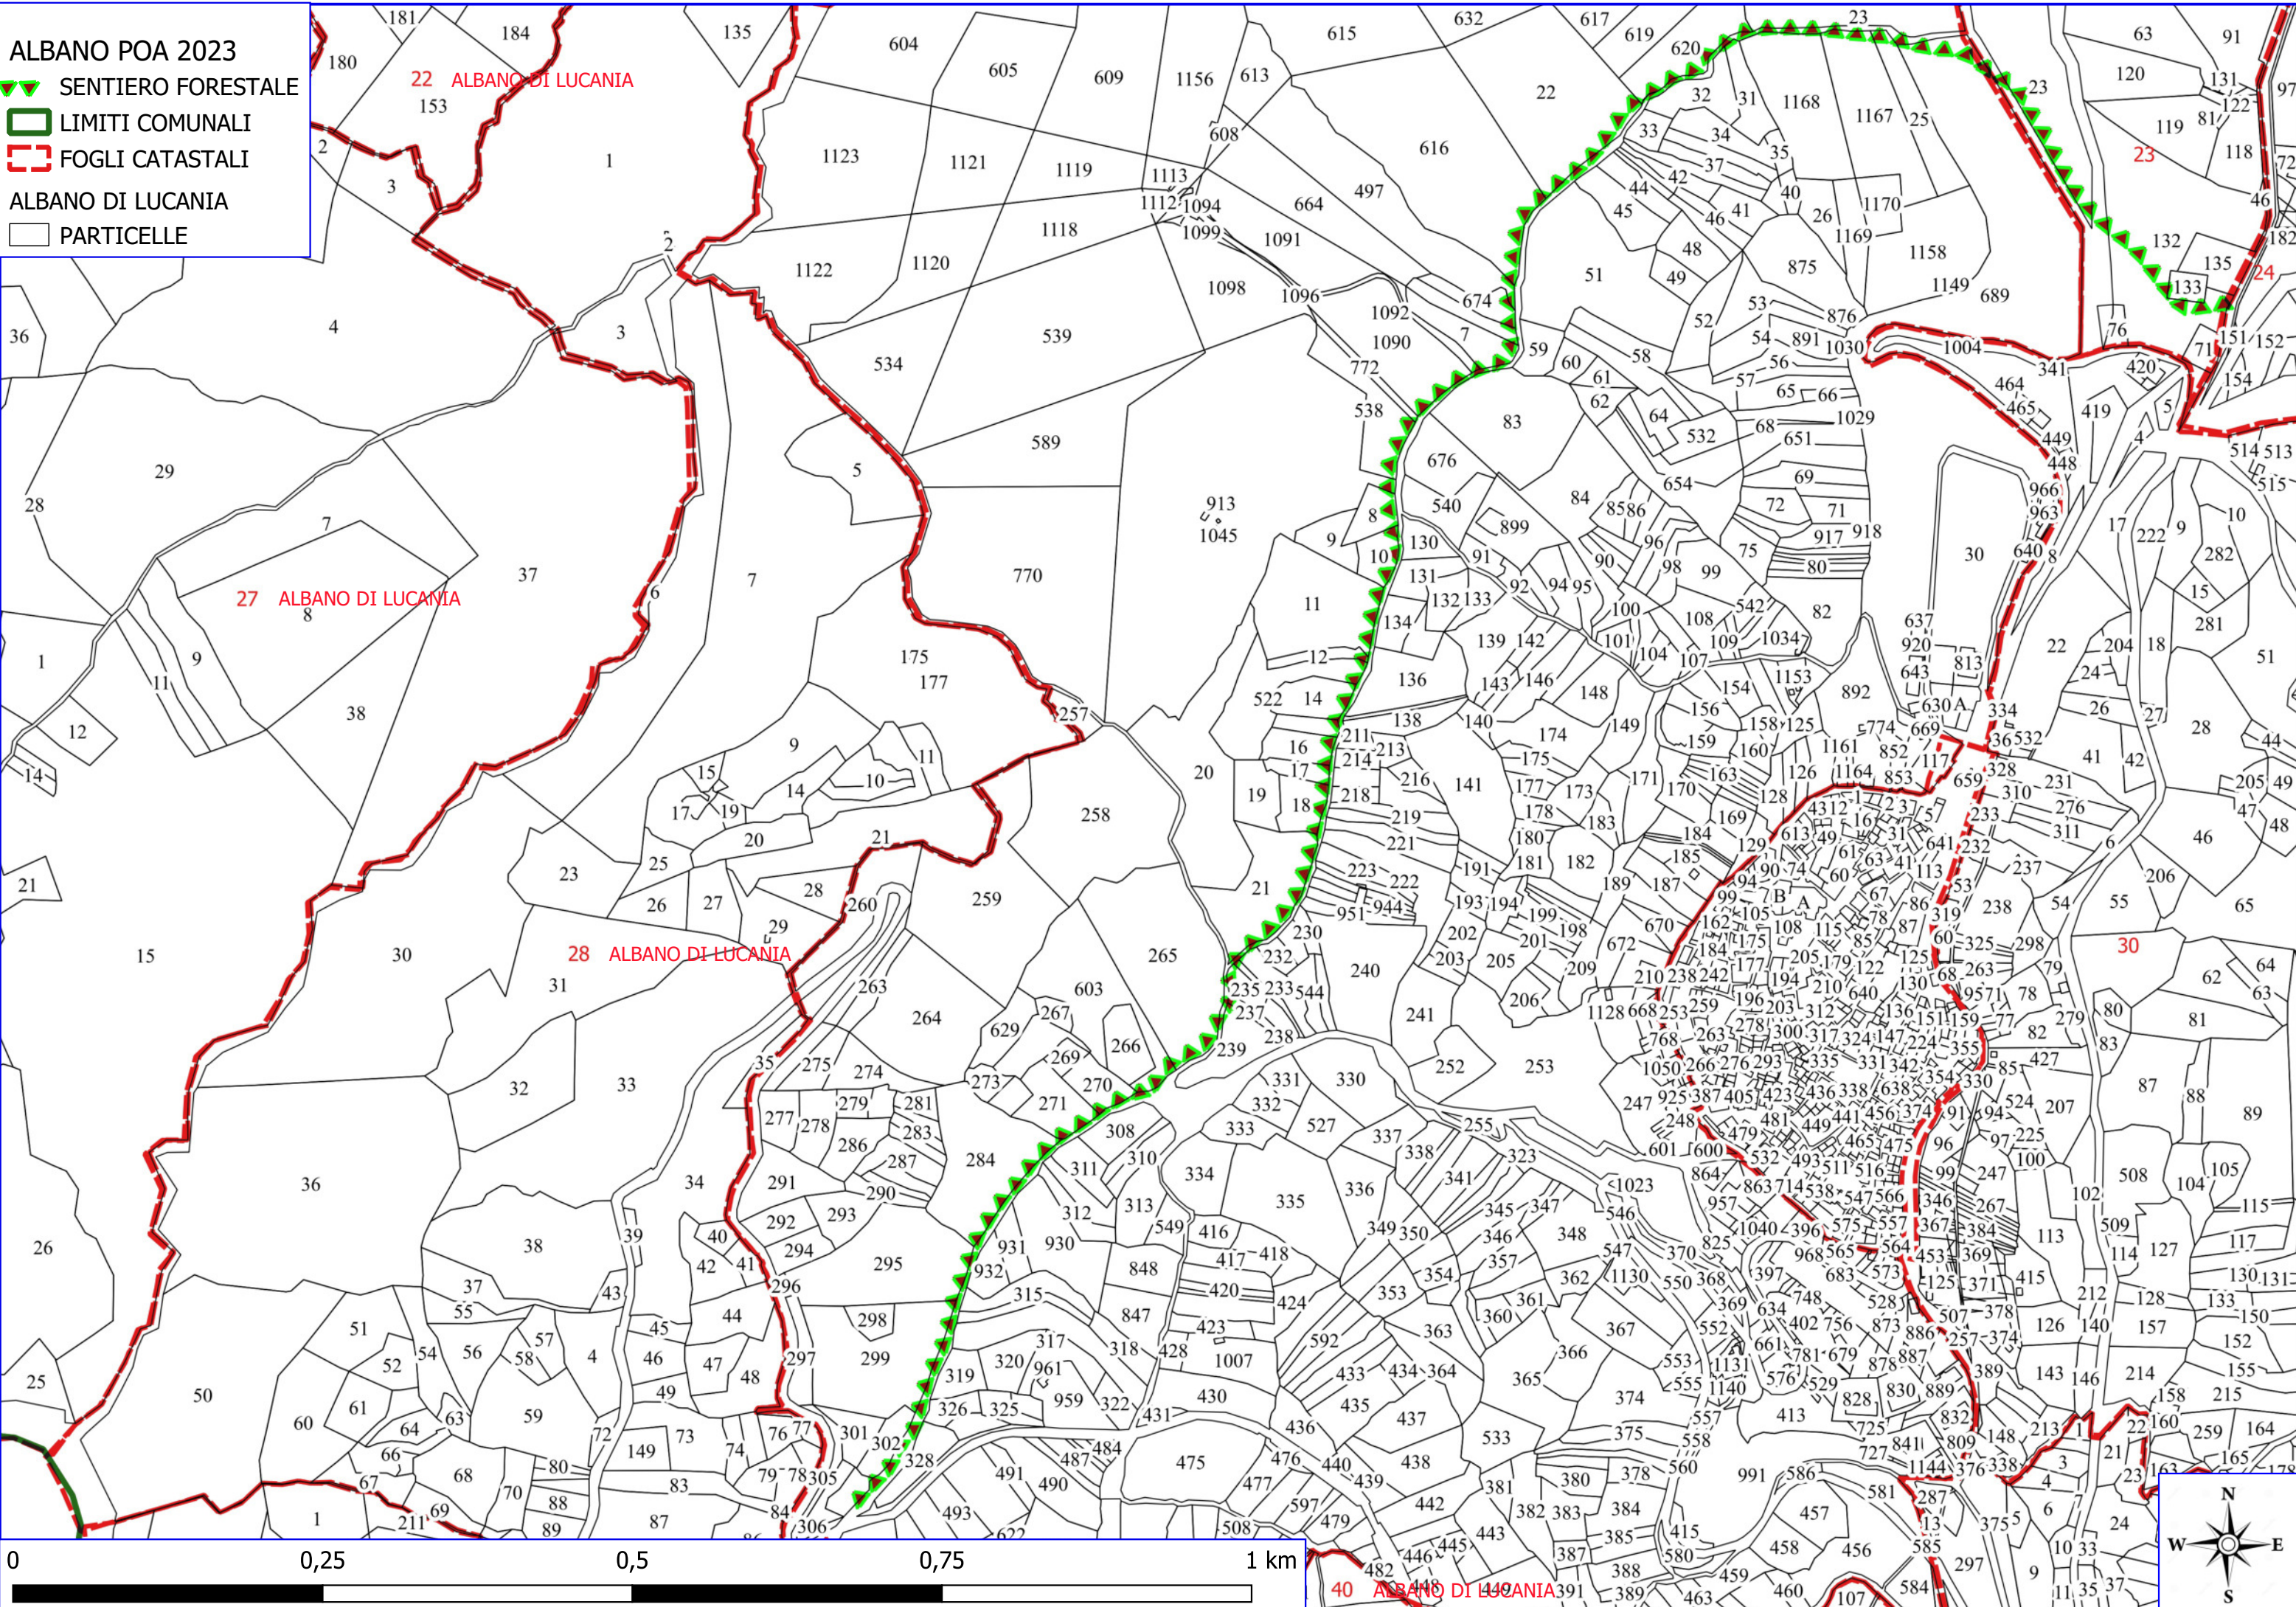





22 ALBANO DI LUCANIA



27 ALBANO DI LUCANIA

28 ALBANO DI LUCANIA




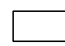
40 ALBANO DI LUCANIA


ALBANO POA 2023

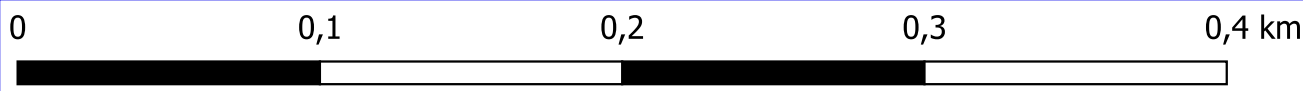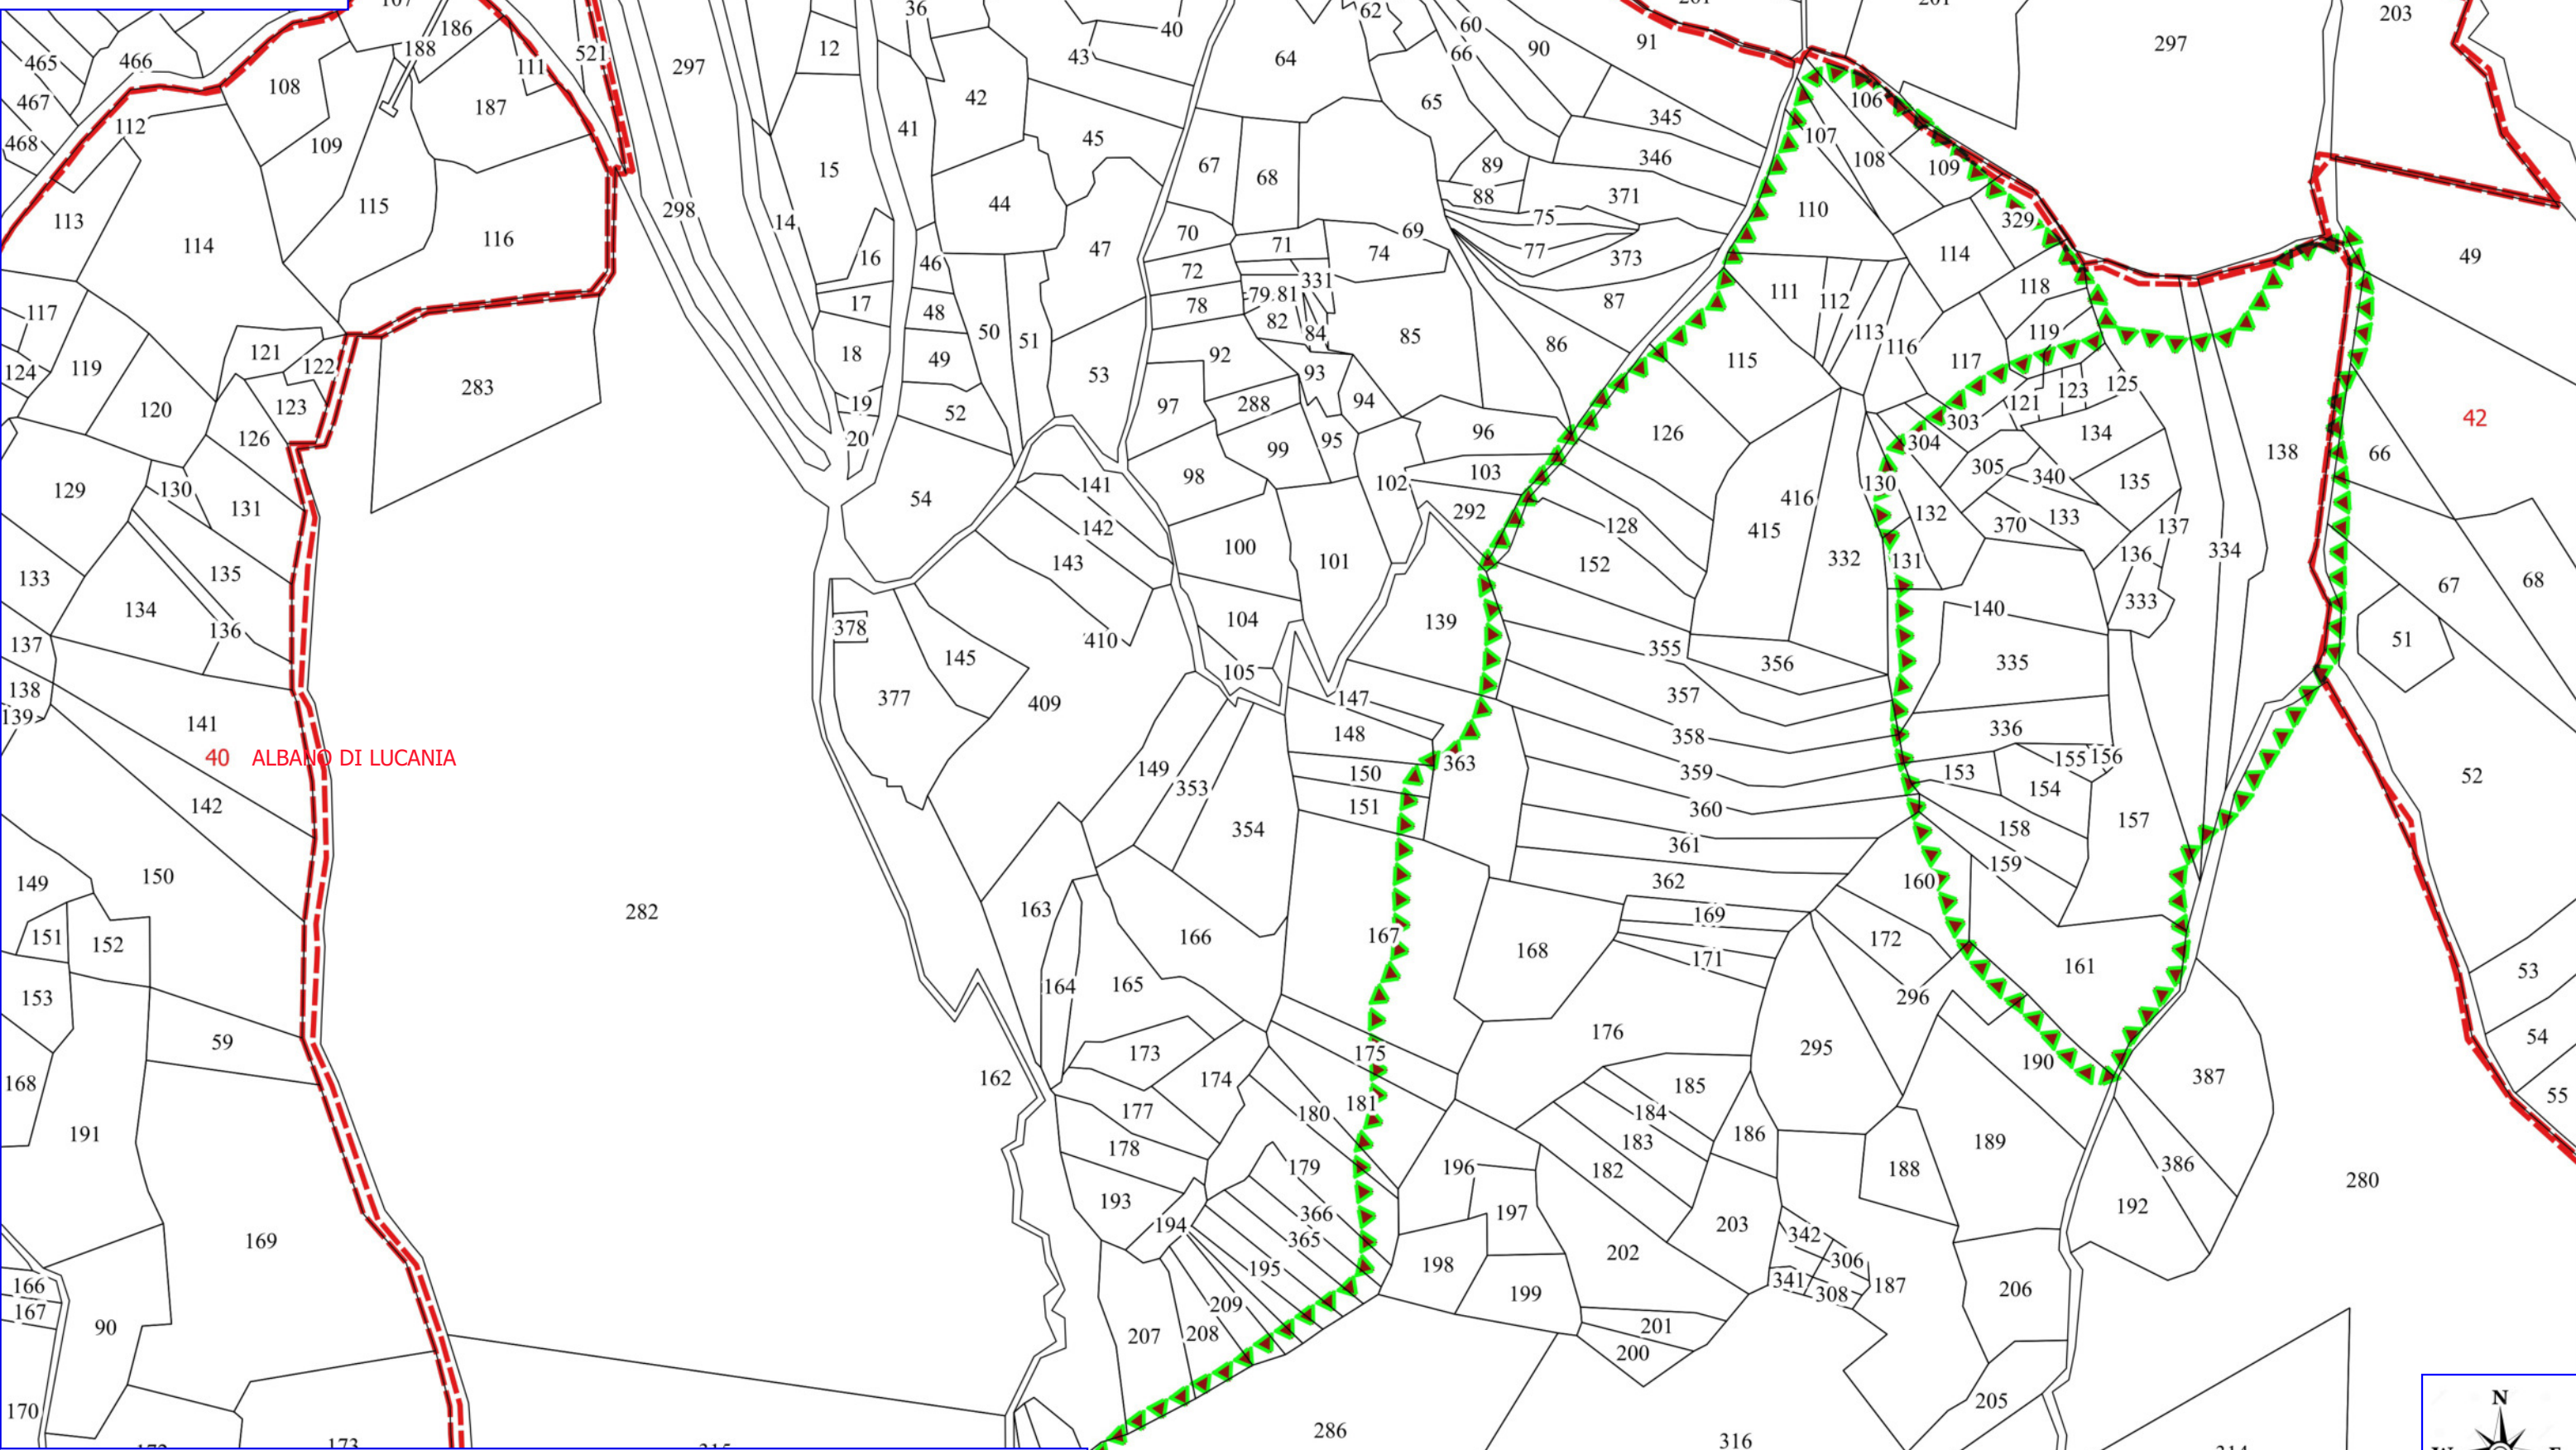-  SENTIERO FORESTALE
-  LIMITI COMUNALI
-  FOGLI CATASTALI
- ALBANO DI LUCANIA
-  PARTICELLE





ALBANO POA 2023

-  VERDE URBANO E PERIURBANO
-  LIMITI COMUNALI
-  FOGLI CATASTALI
- ALBANO DI LUCANIA**
-  PARTICELLE

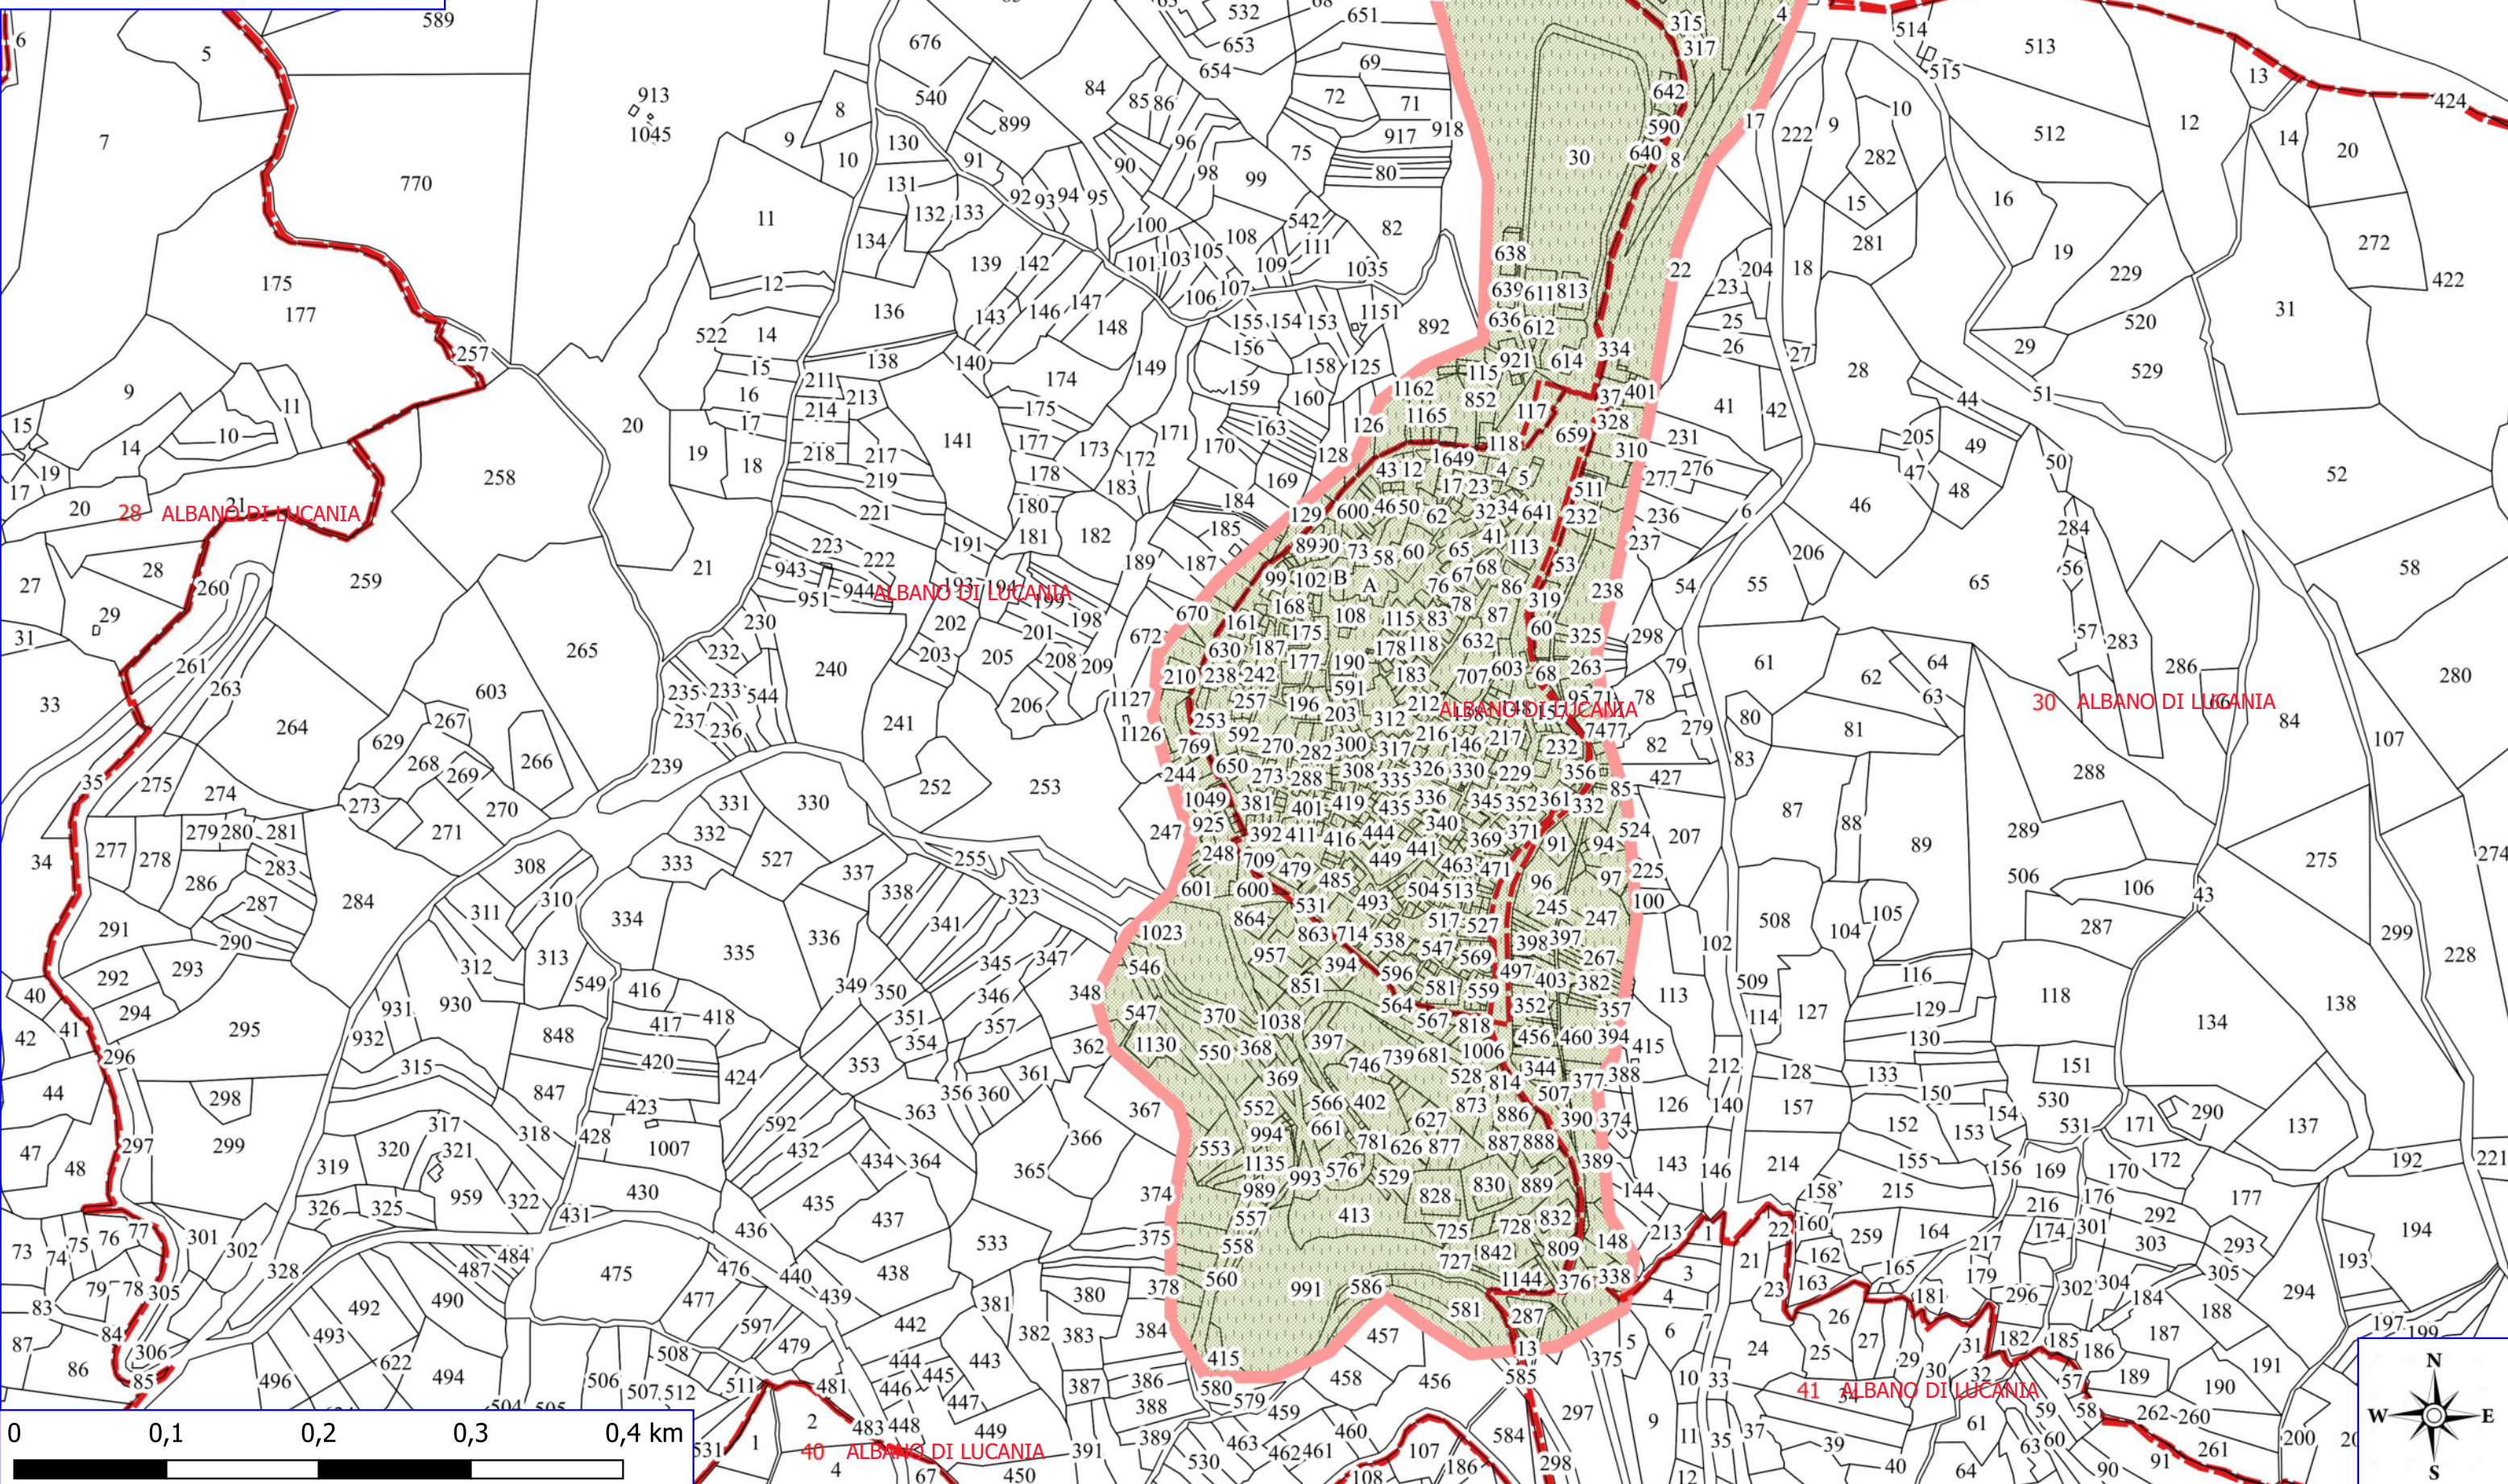

ALBANO POA 2023

- VERDE URBANO E PERIURBANO
- FOGLI CATASTALI
- ALBANO DI LUCANIA
- PARTICELLE

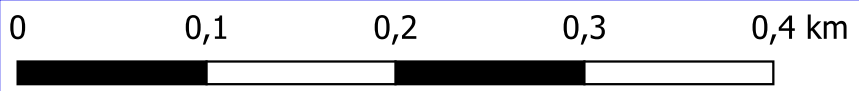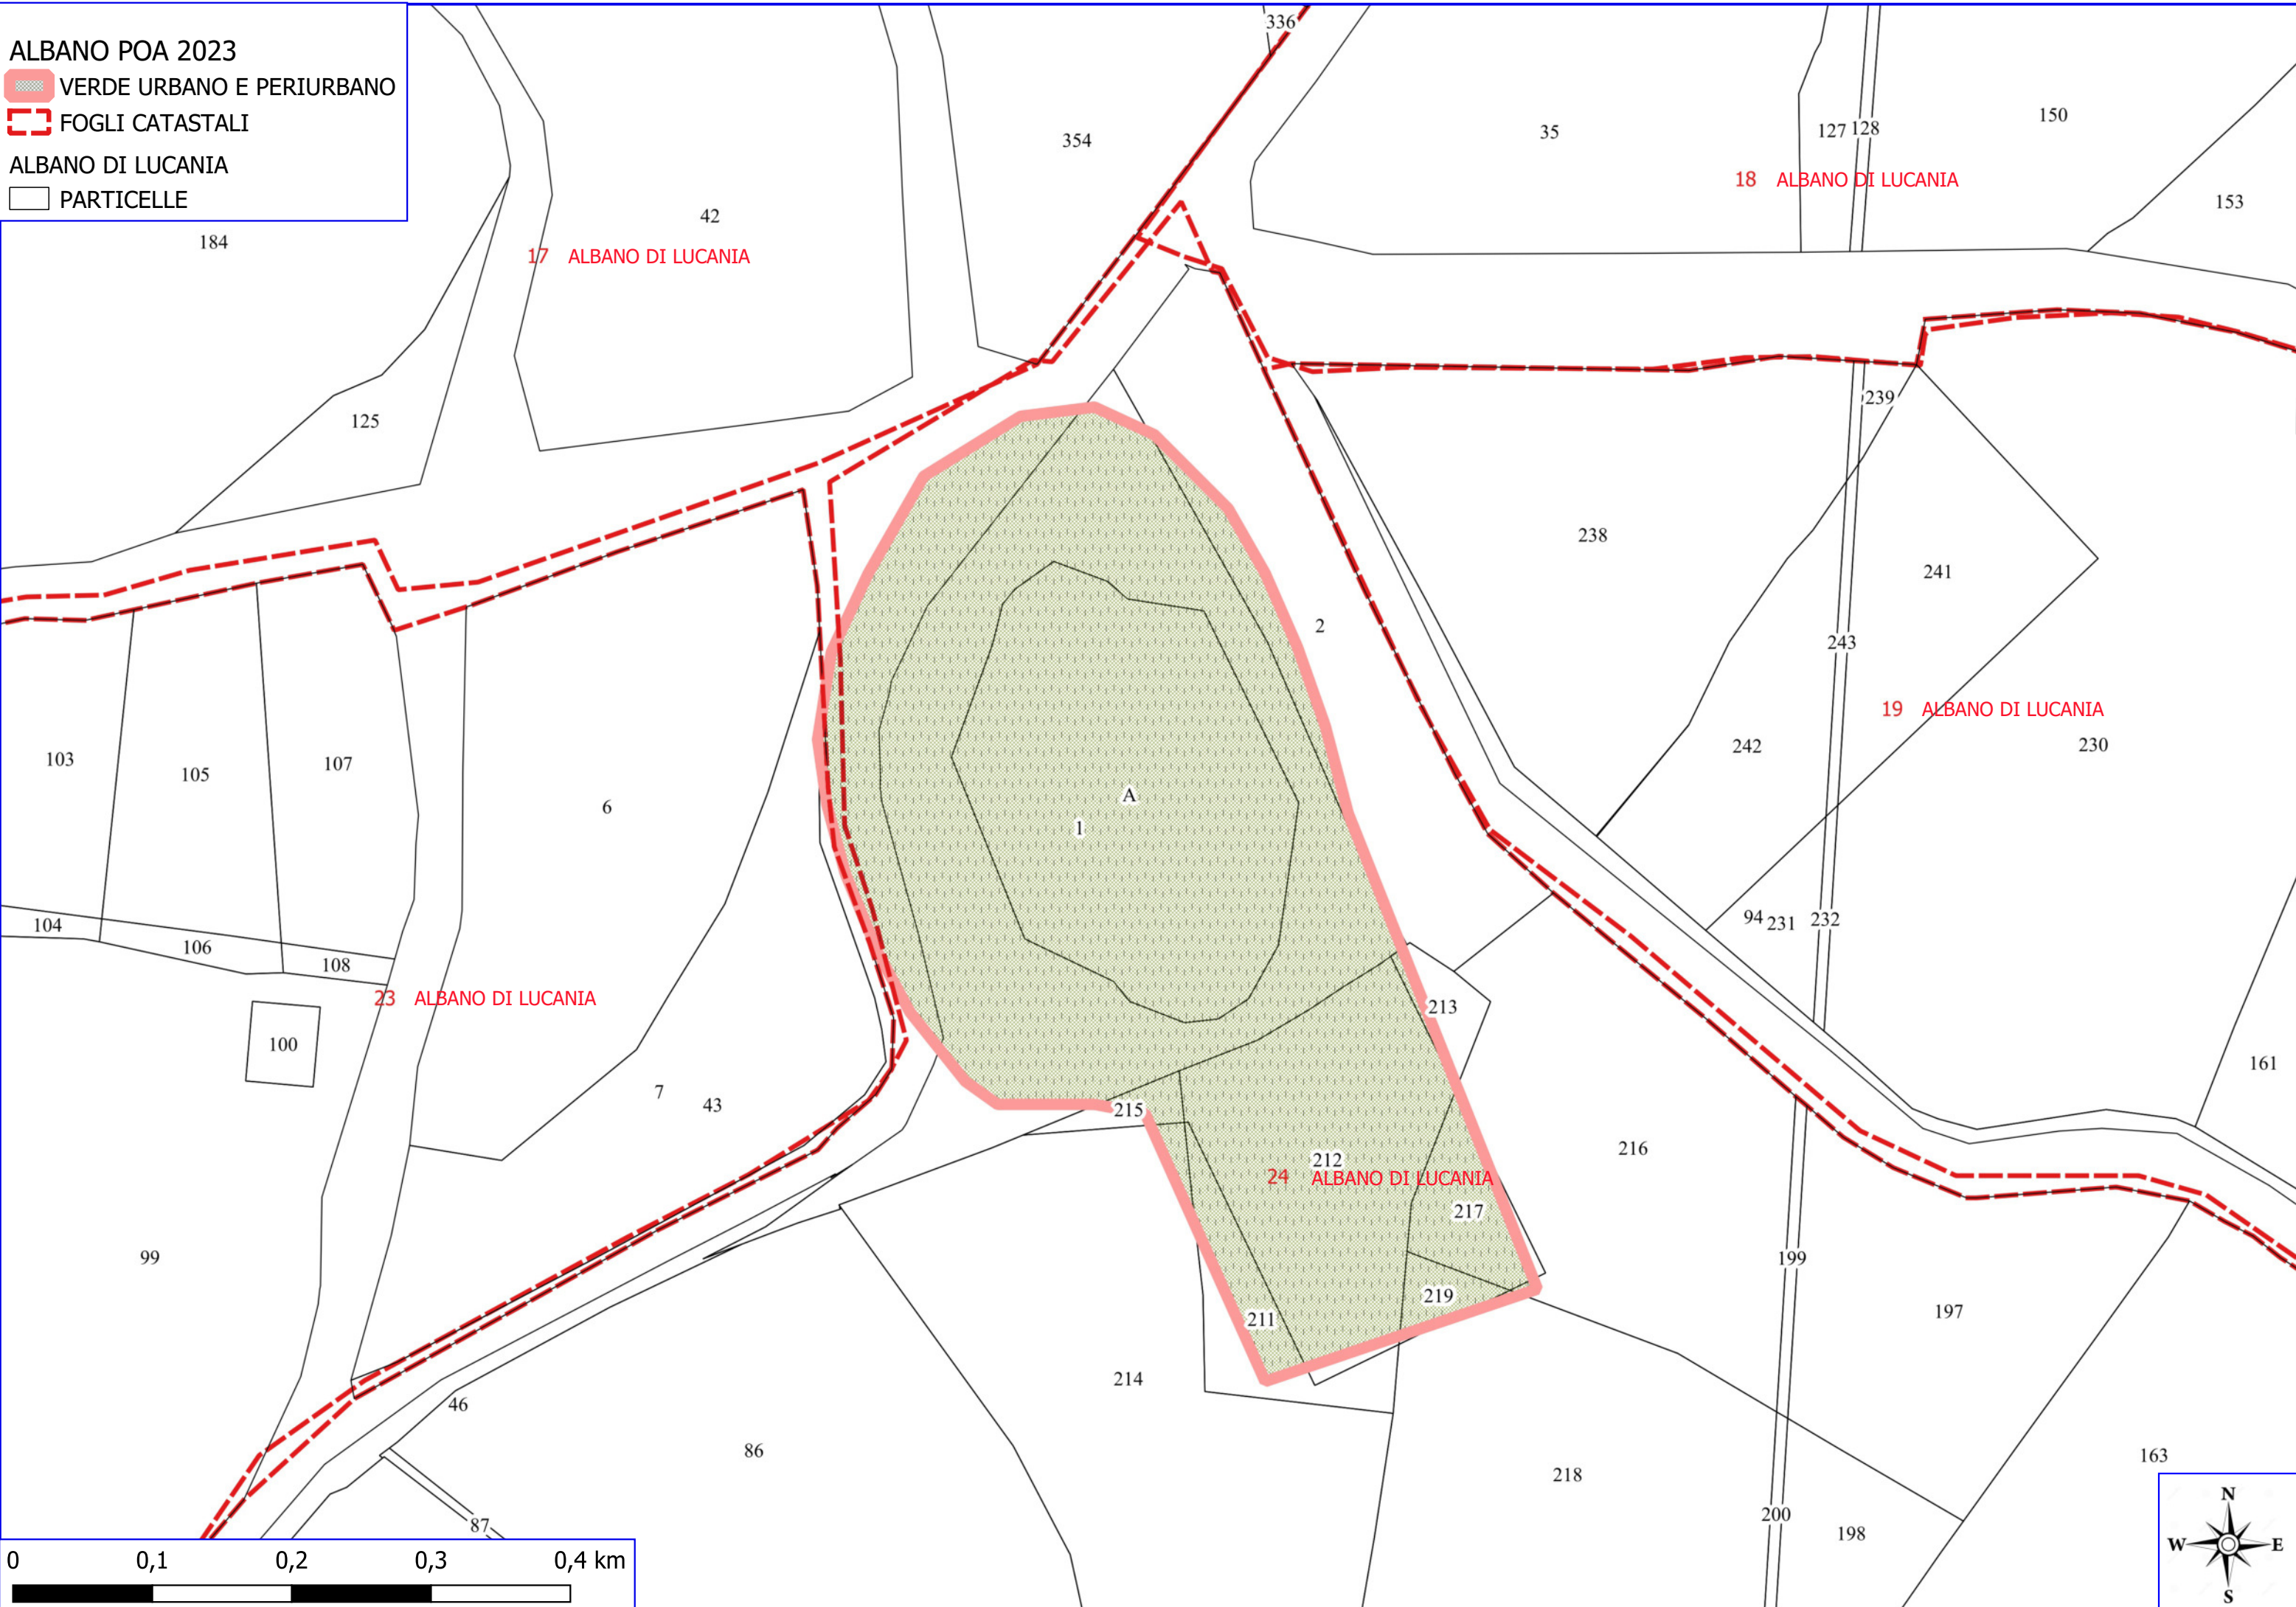

ALBANO POA 2023




- VERDE URBANO E PERIURBANO
- FOGLI CATASTALI
- ALBANO DI LUCANIA
- PARTICELLE

5 ALBANO DI LUCANIA

12 ALBANO DI LUCANIA

16 ALBANO DI LUCANIA

A

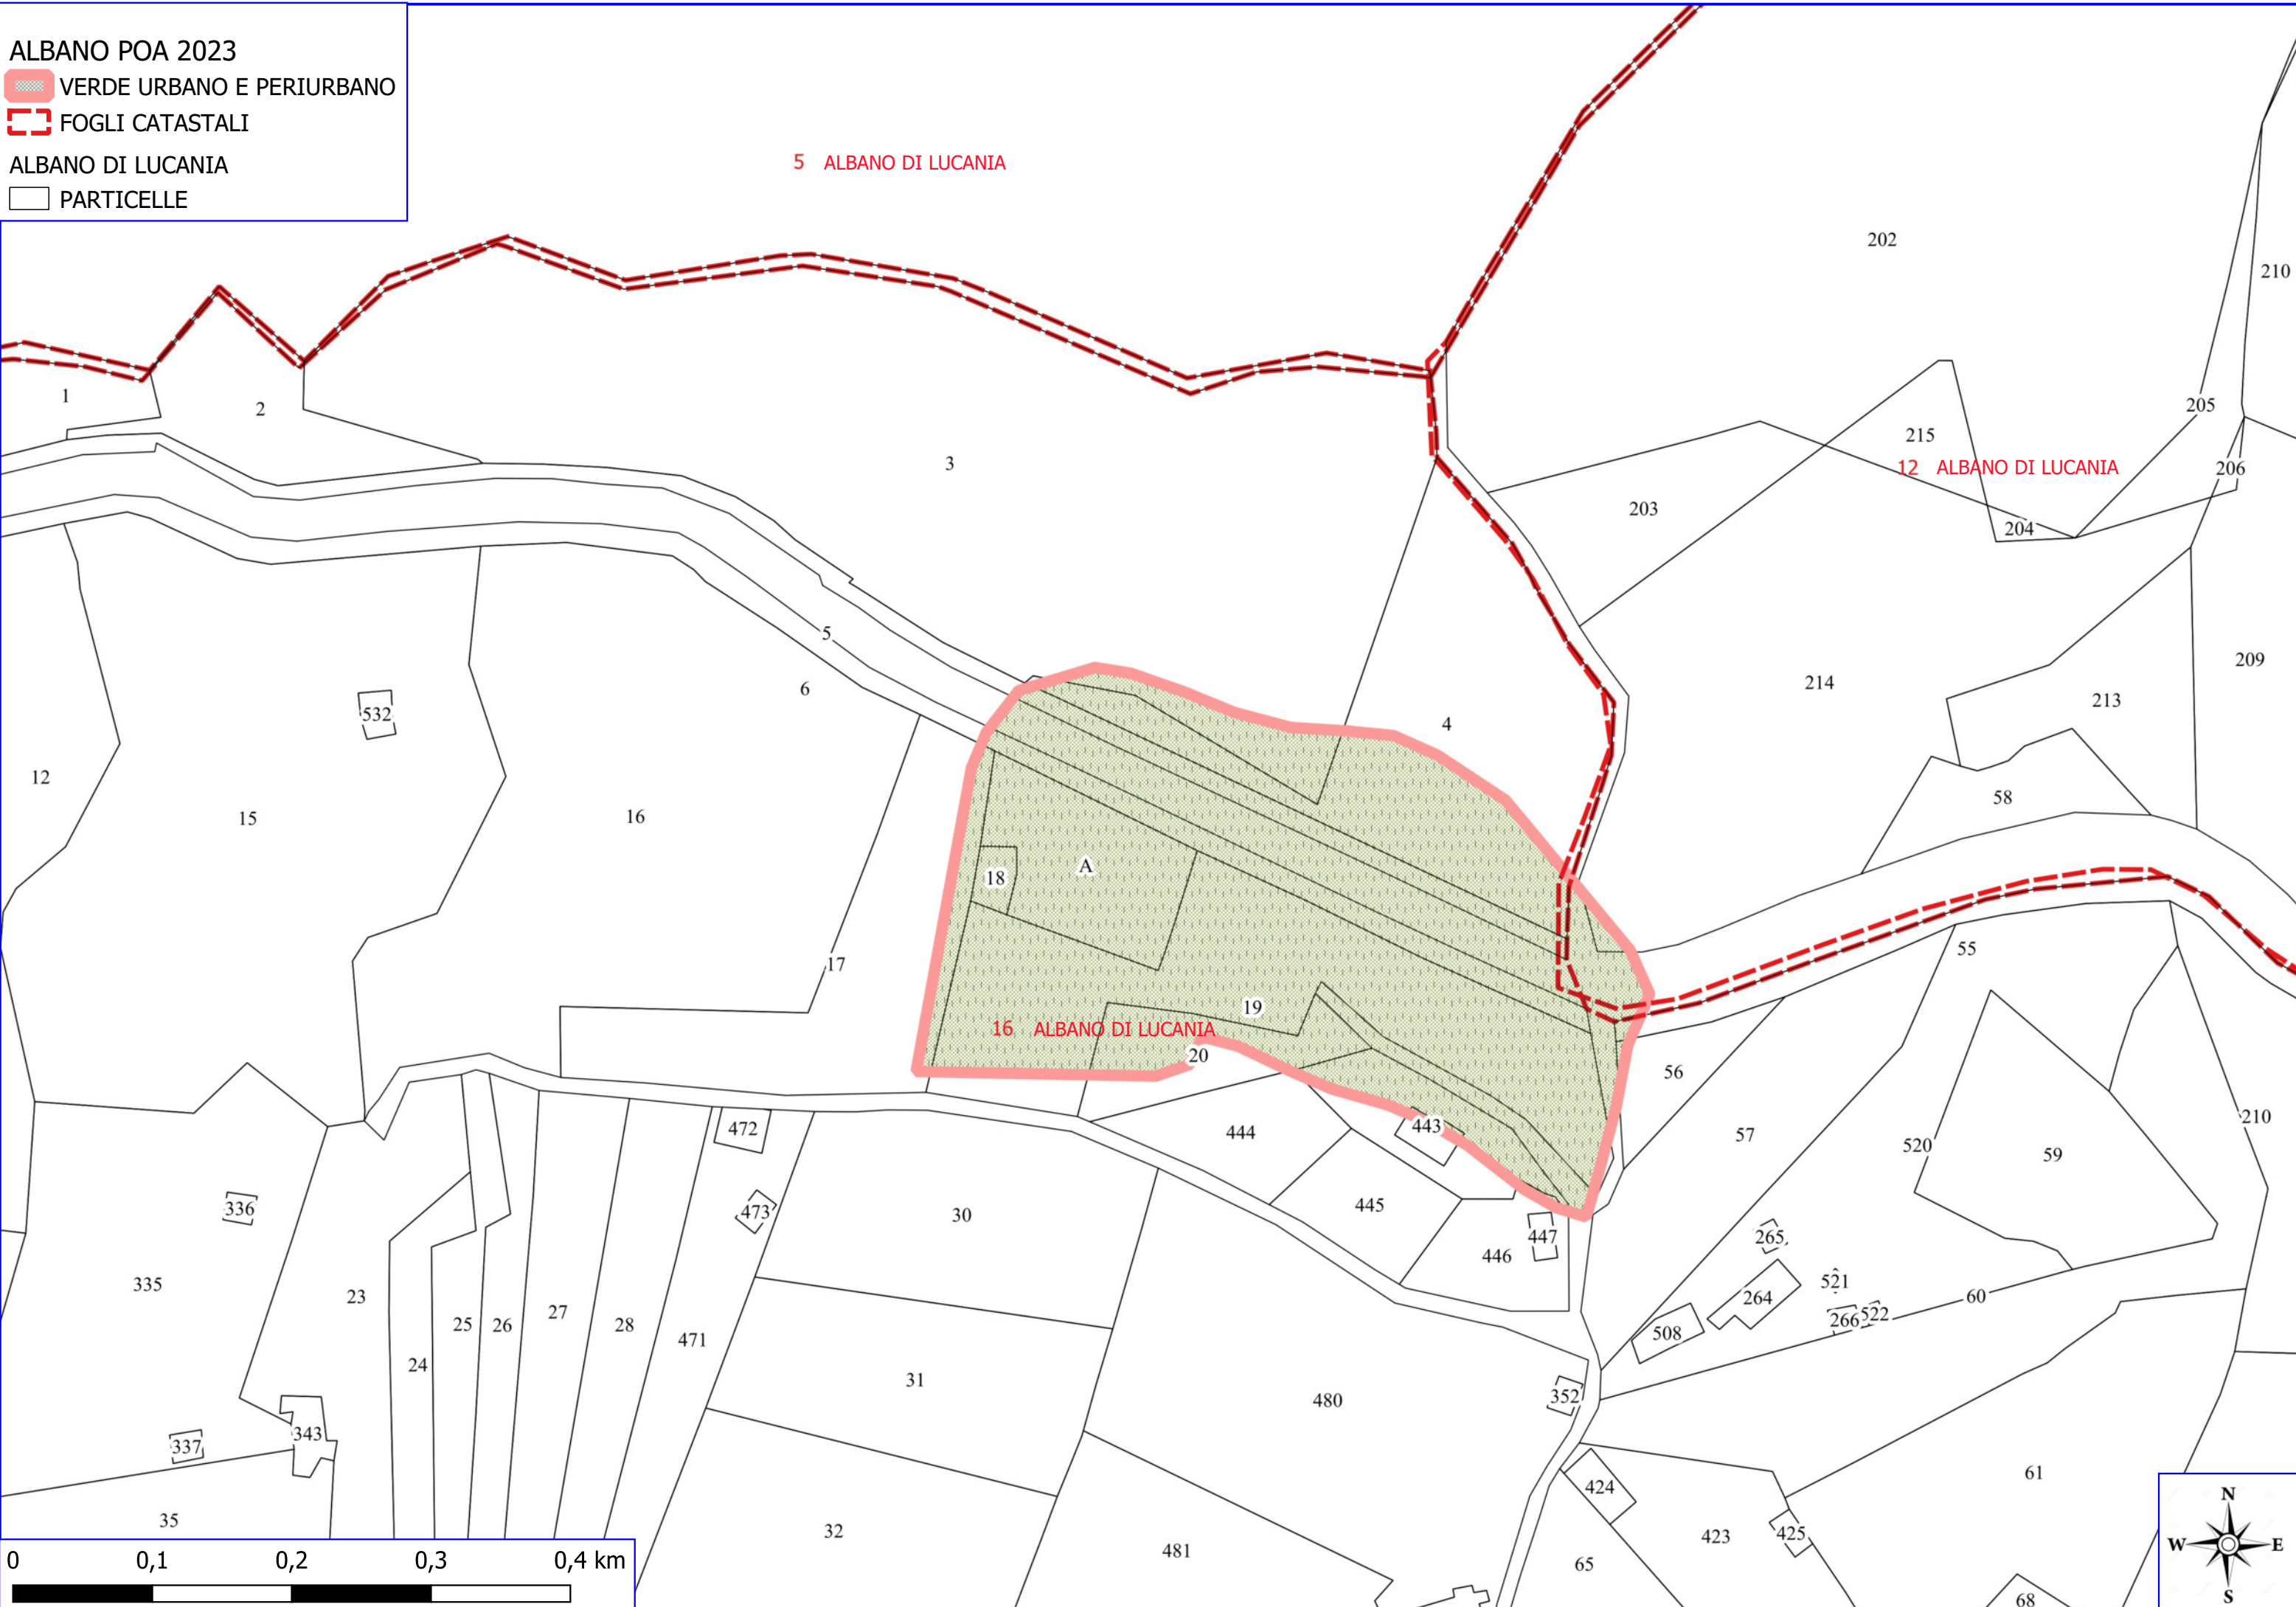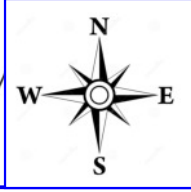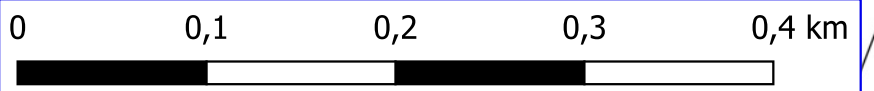



ALBANO POA 2023

PISTA FORESTALE




FOGLI CATASTALI


ALBANO DI LUCANIA

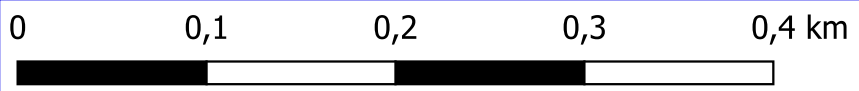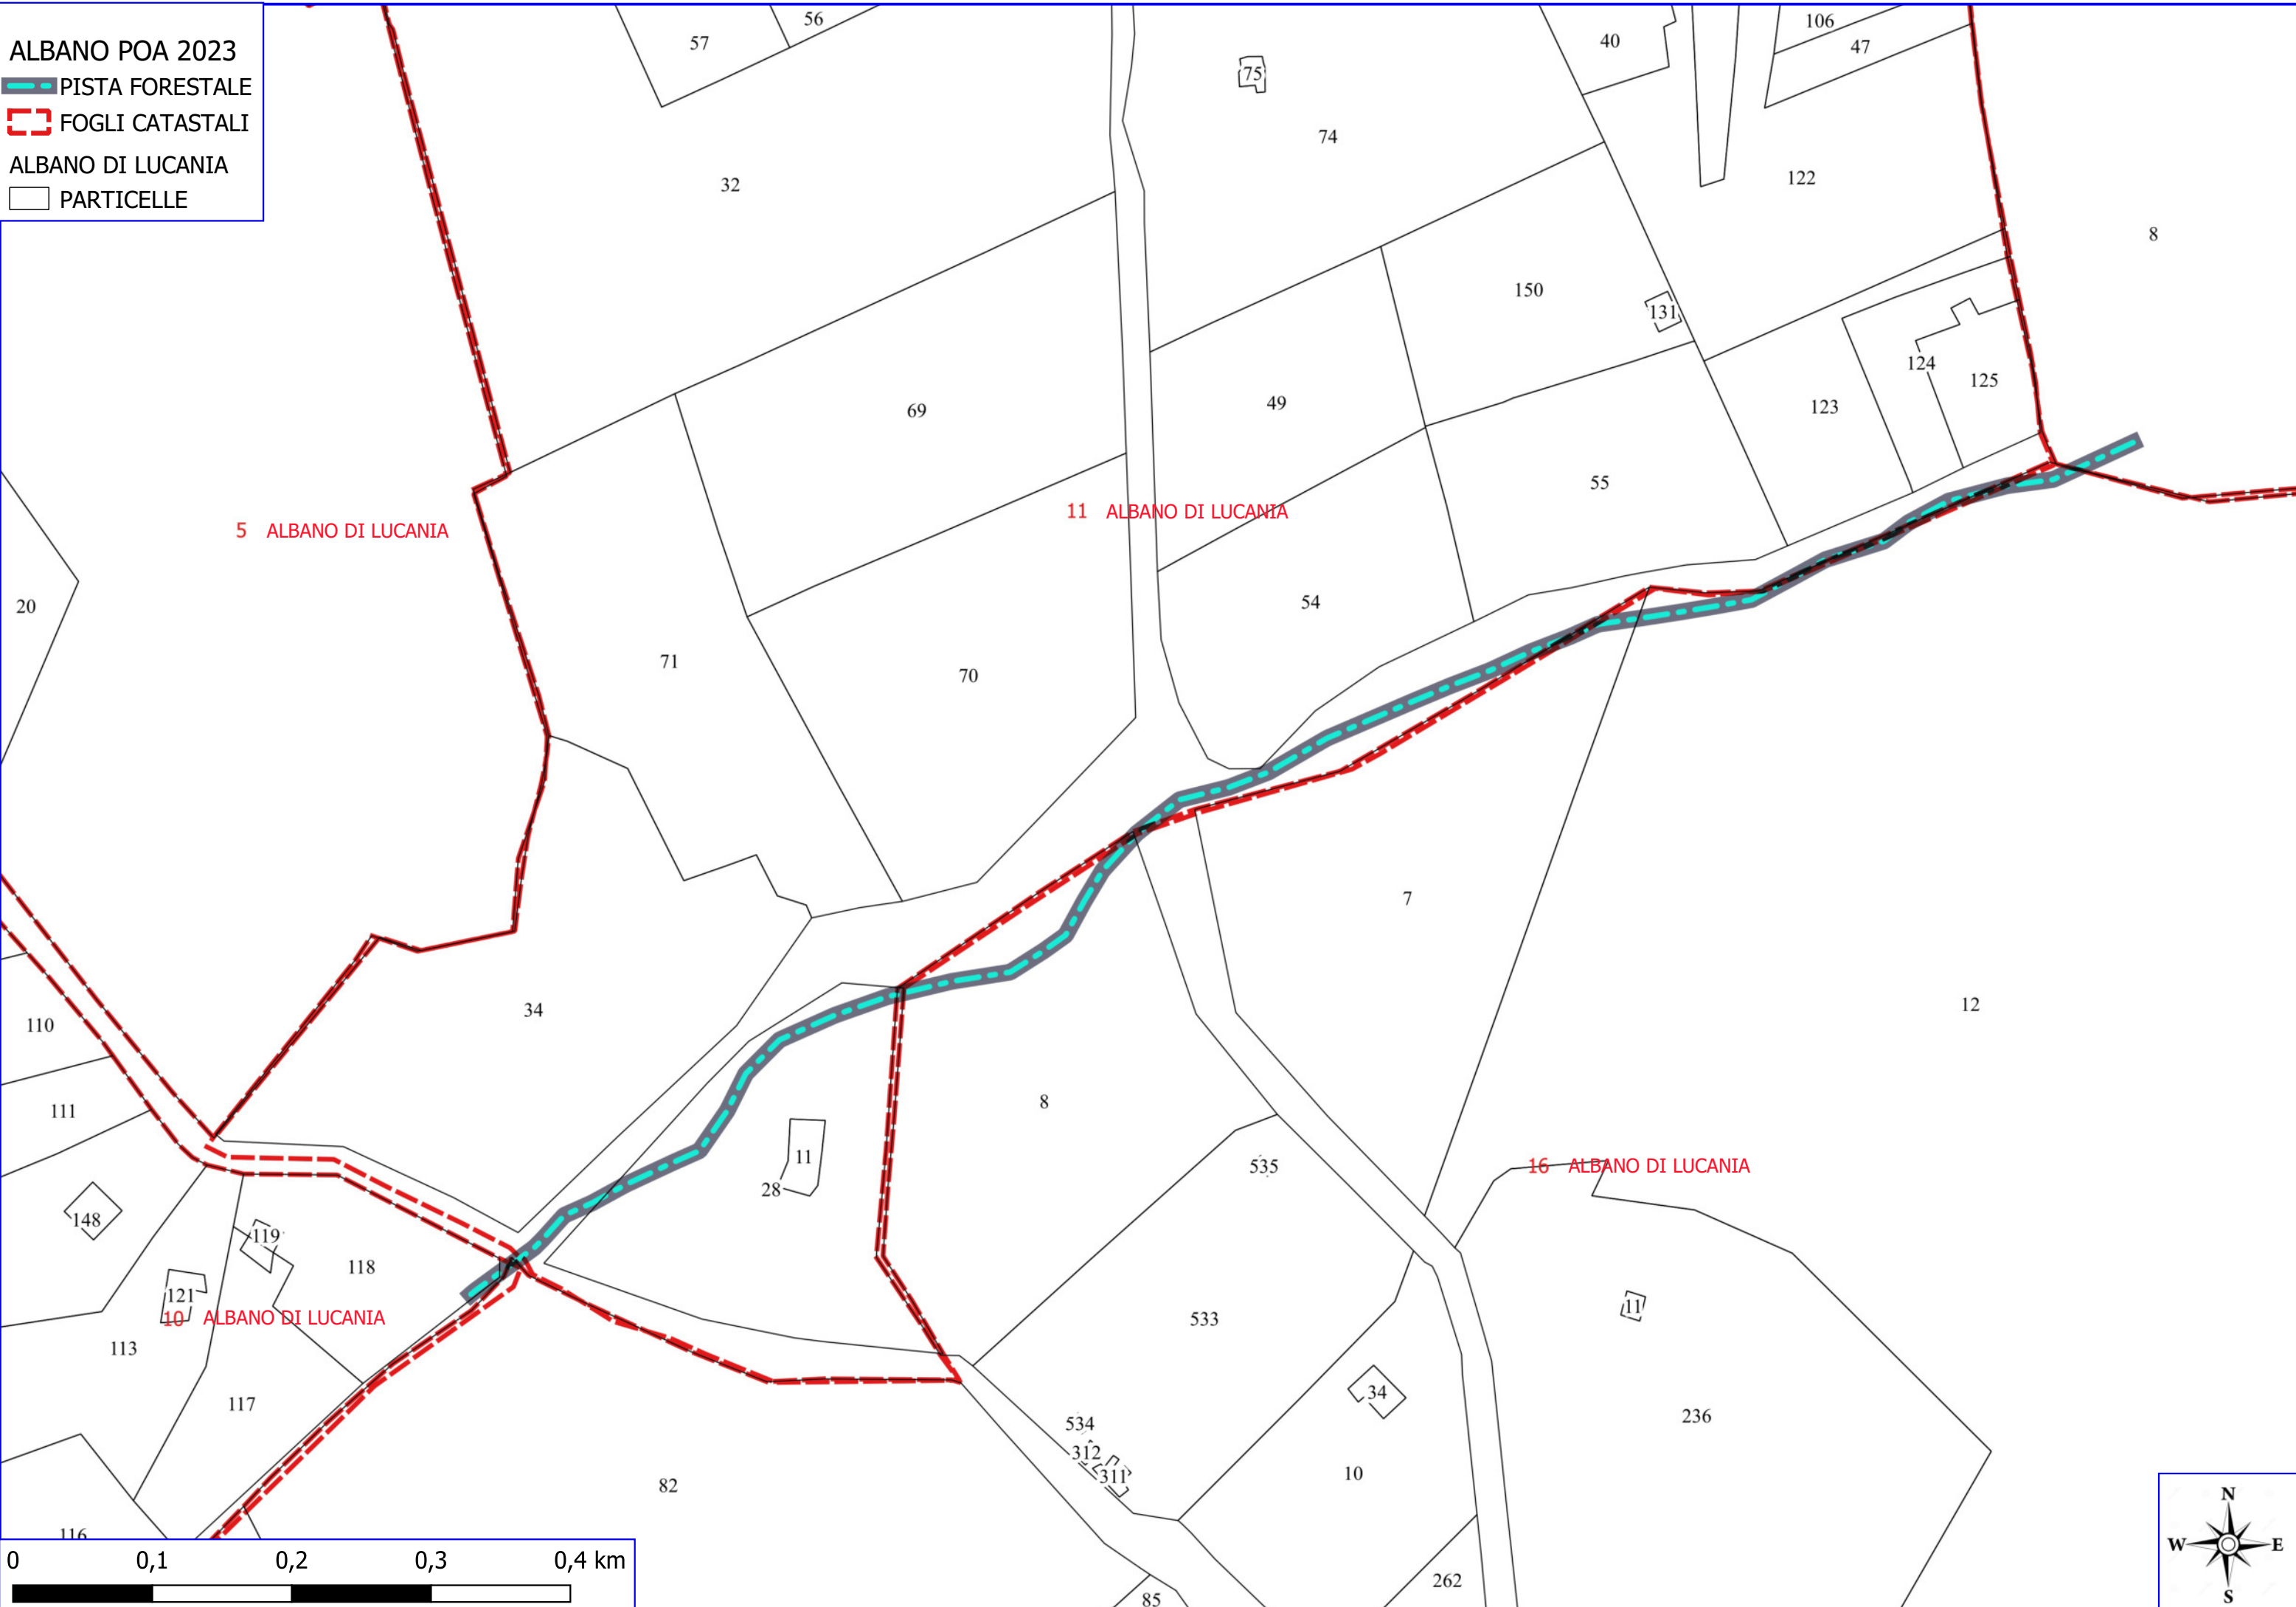PARTICELLE



ALBANO POA 2023

-  MIGLIORAMENTO BOSCO
-  FOGLI CATASTALI
- ALBANO DI LUCANIA
-  PARTICELLE

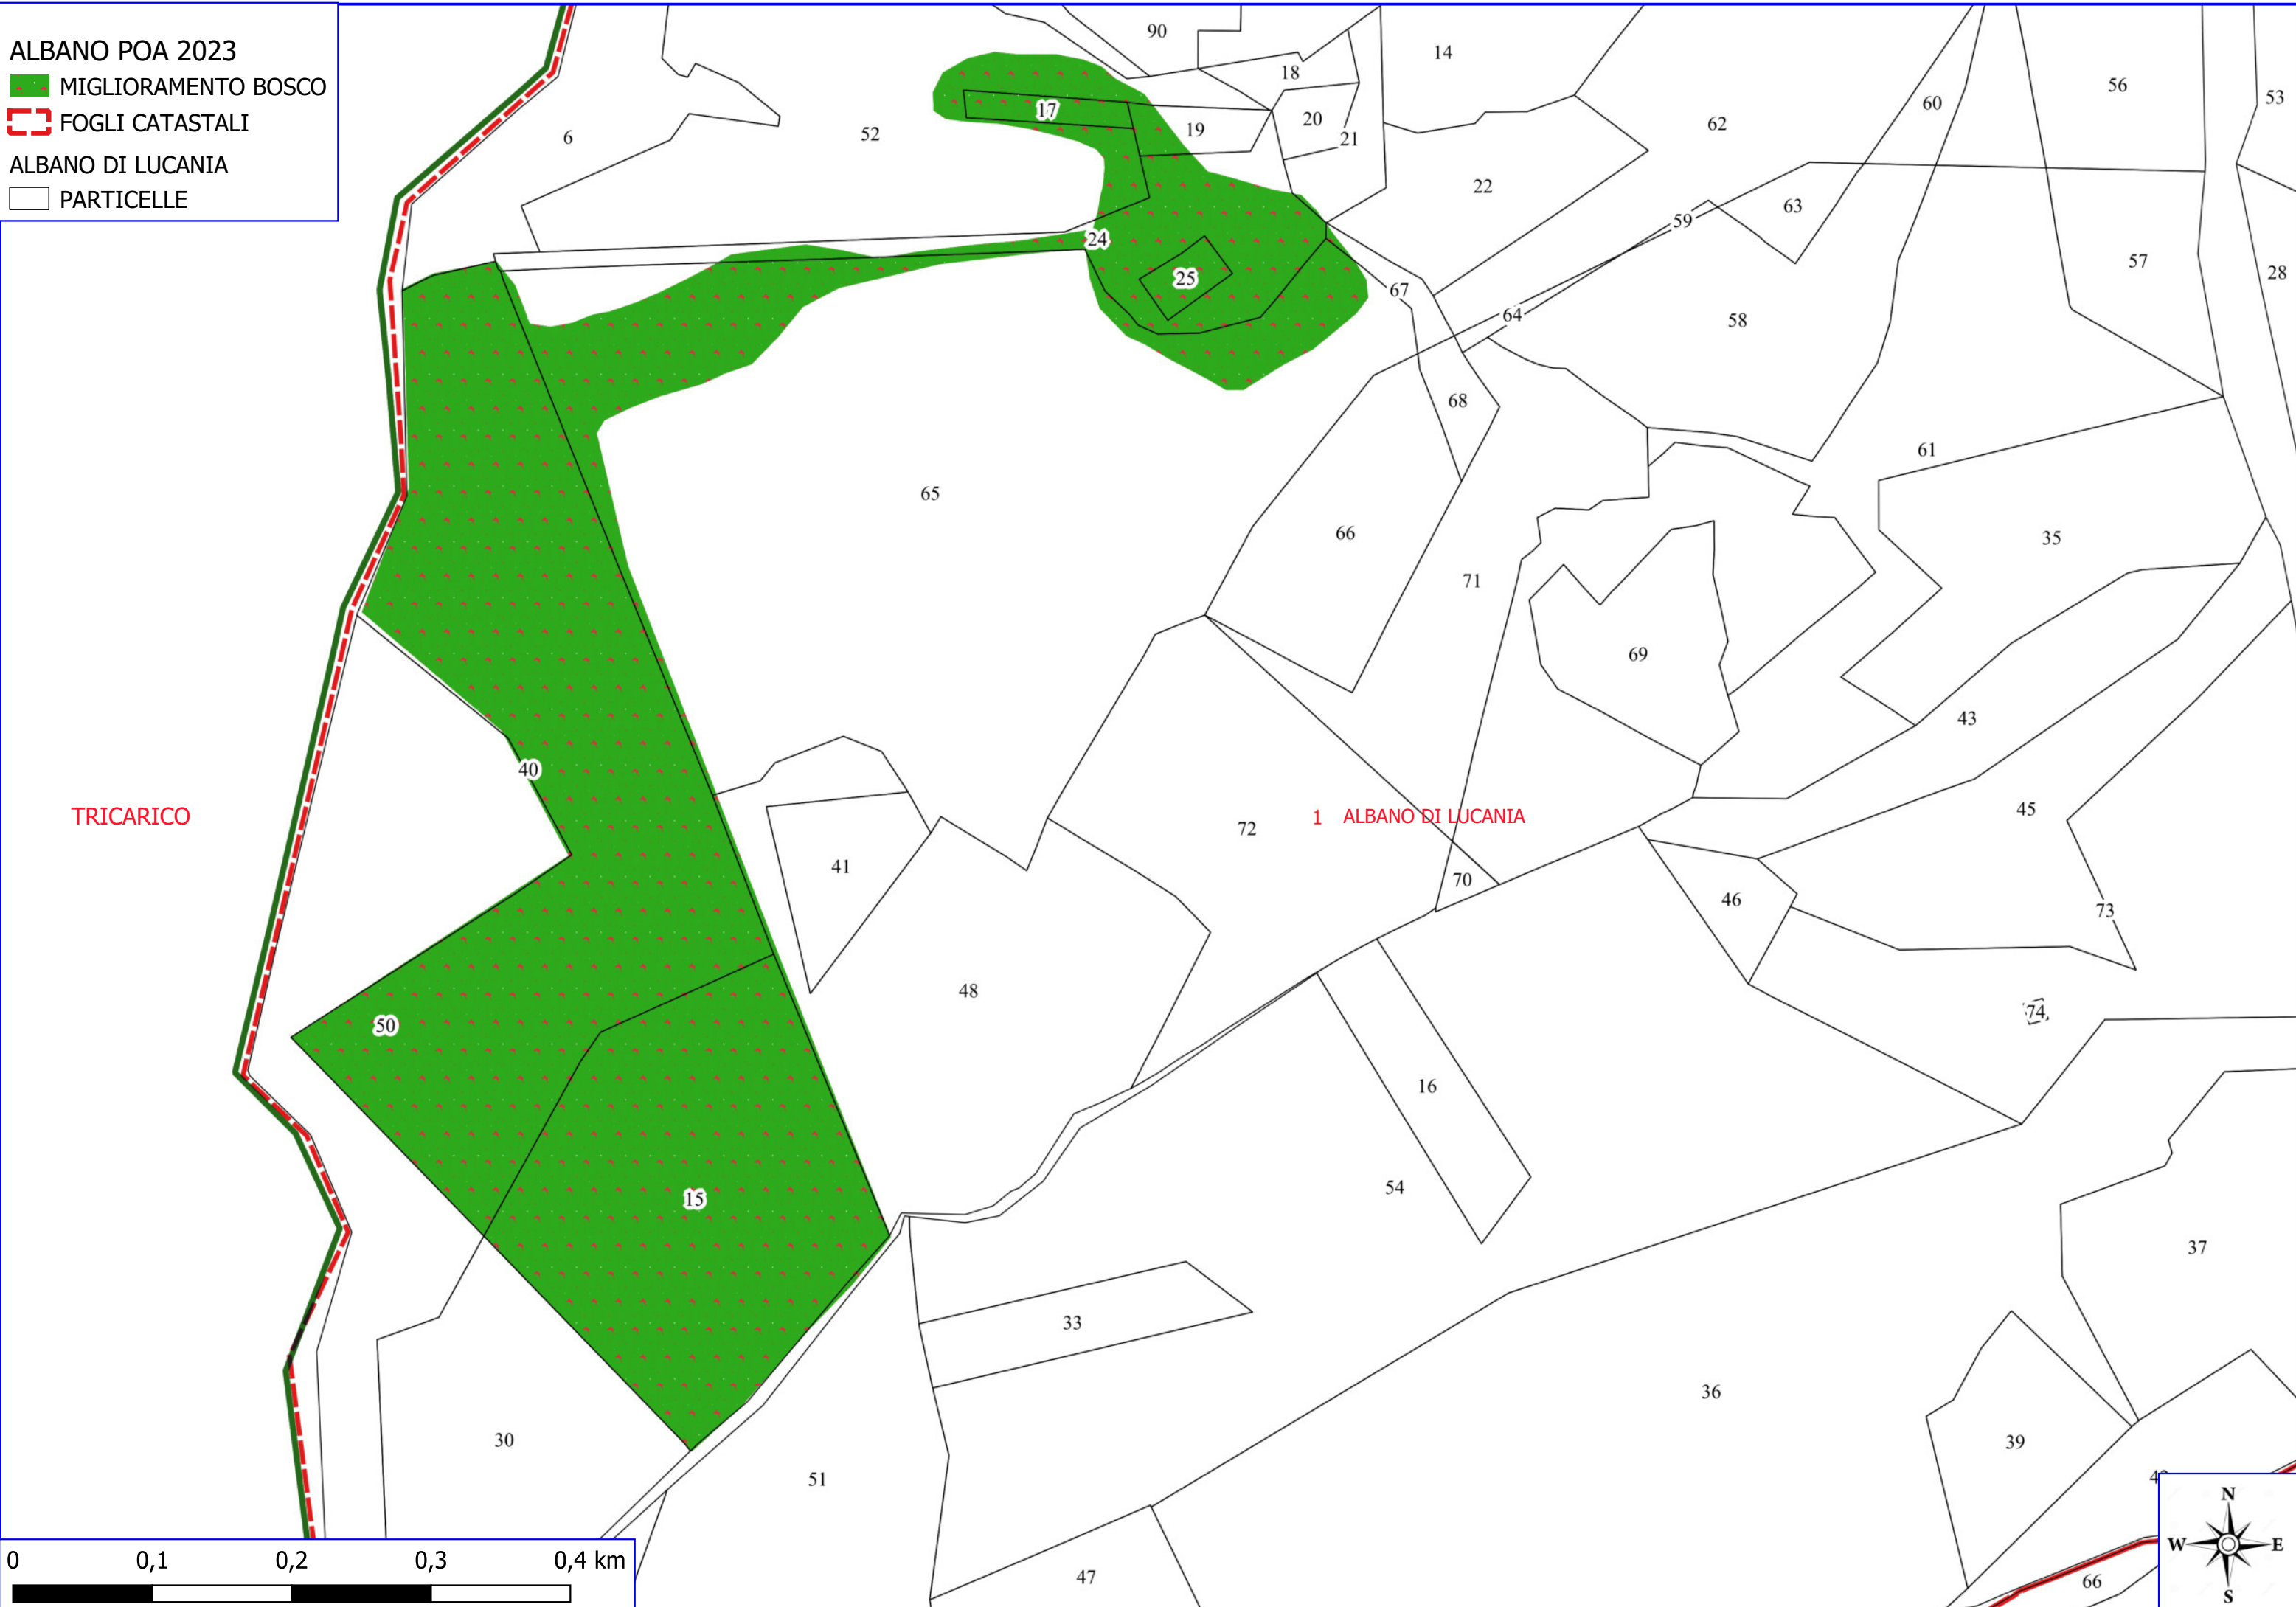

ALBANO POA 2023

STRADE URBANE E PERIURBANE

LIMITI COMUNALI

ORTOFOTO

TOLVE

SAN CHIRICO

TRICARICO

TRICARICO

TRIVIGNO

ALBANO DI LUCANIA

