


TOLVE 2023

 VERDE URBANO E PERIURBANO

 CONFINI FOGLI DI MAPPA PROVINCIA POTENZA

COMUNE DI TOLVE

 PARTICELLE

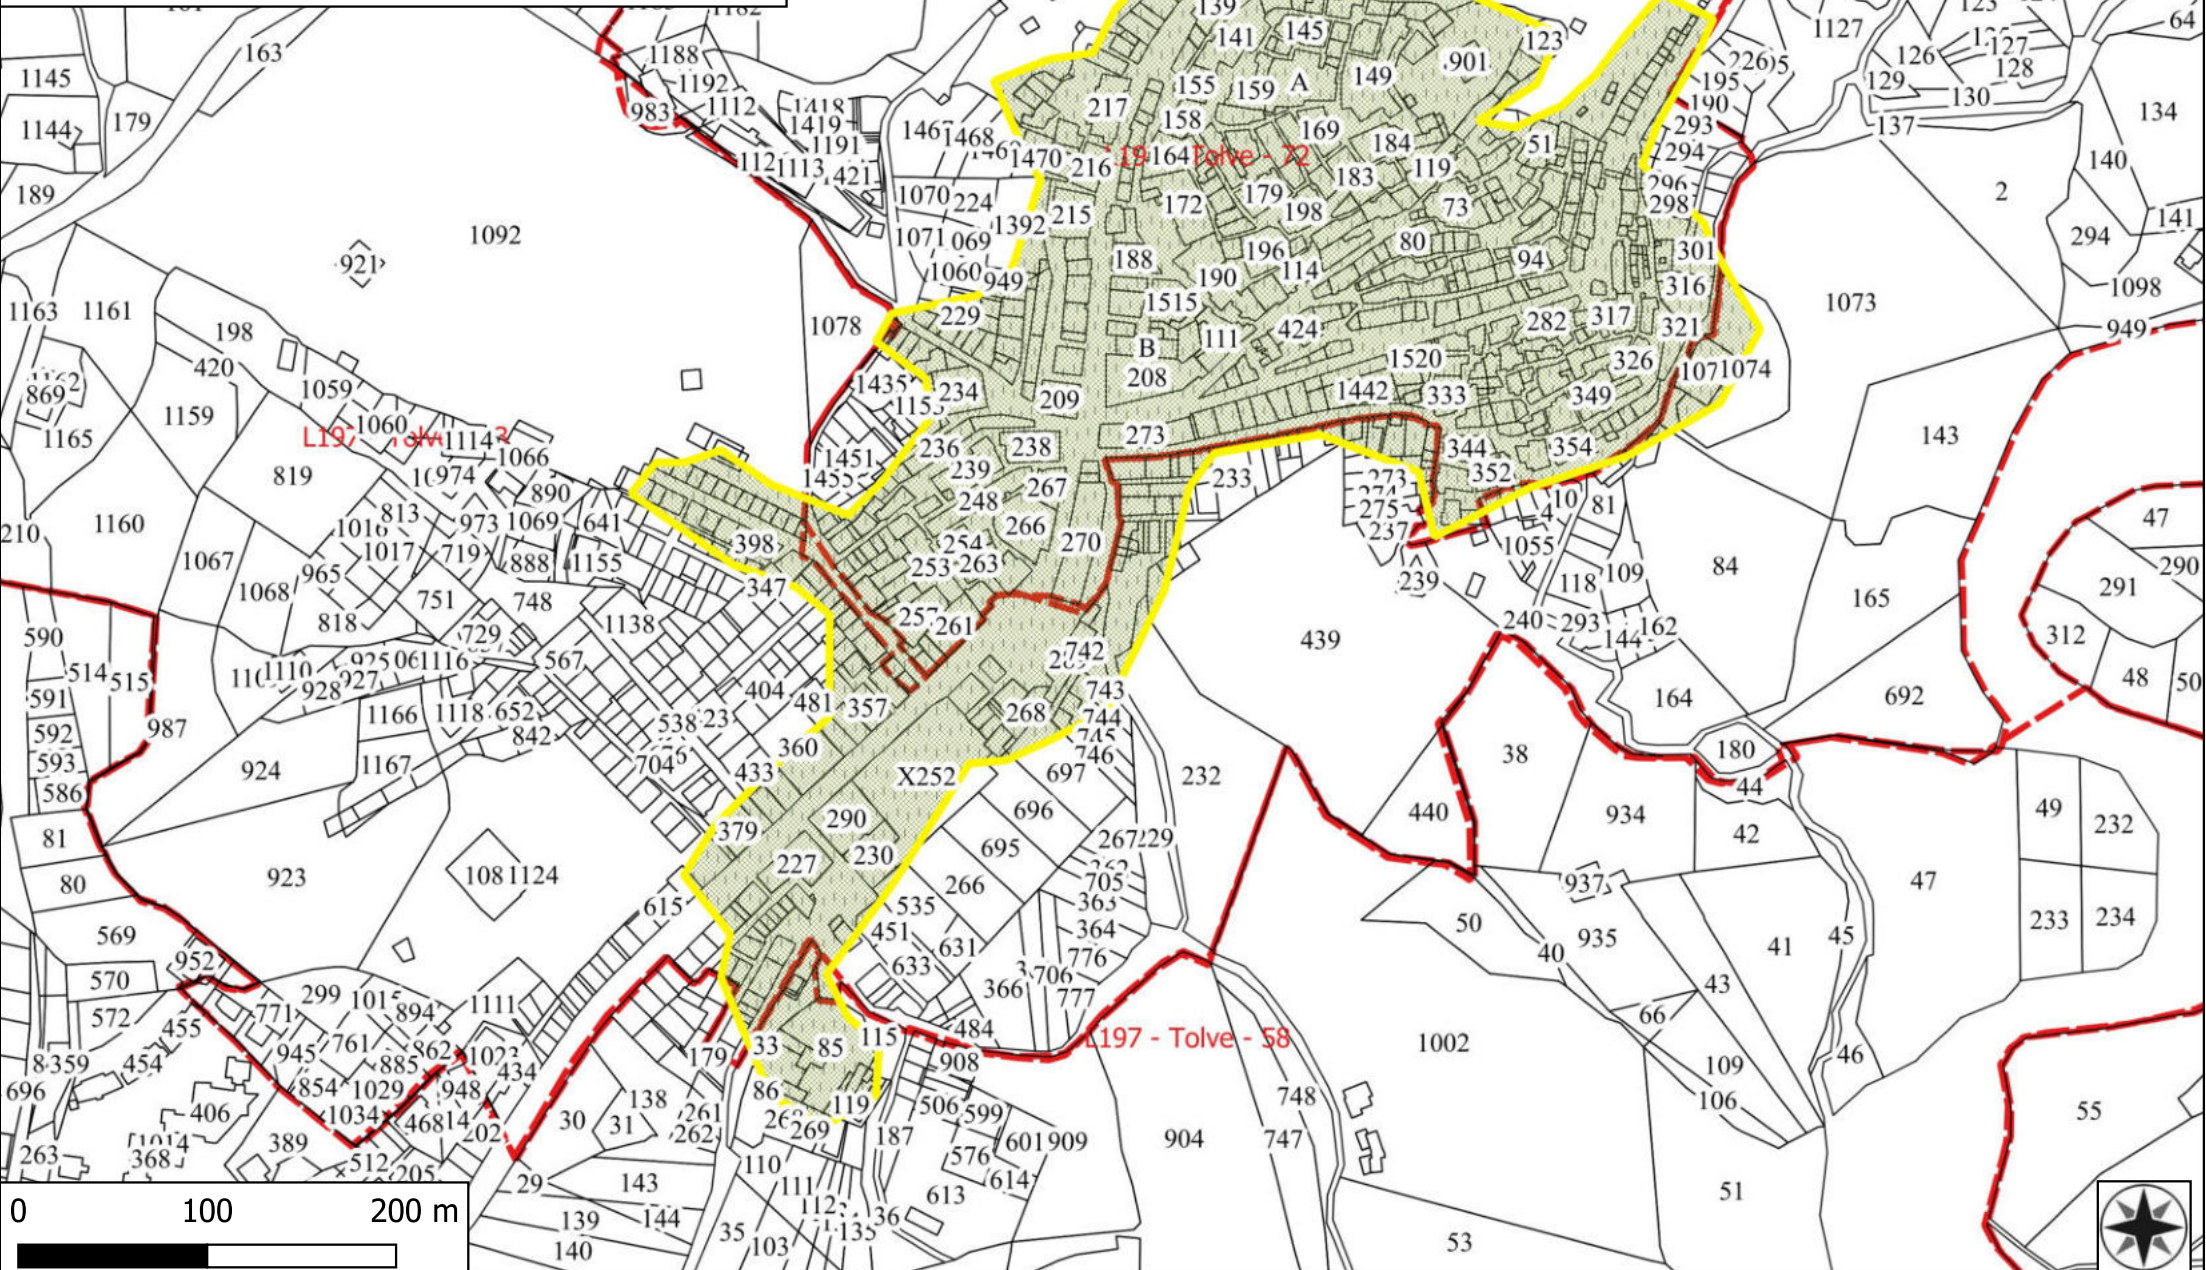

TOLVE 2023

 CONFINI FOGLI DI MAPPA PROVINCIA POTENZA

 DECESPUGLIAMENTO ASTA FLUVIALE


 MANUTENZIONE FASCIA ANTINCENDIO

 MANUTENZIONE PISTA FORESTALE

 MANUTENZIONE STRADA FORESTALE

COMUNE DI TOLVE

 PARTICELLE

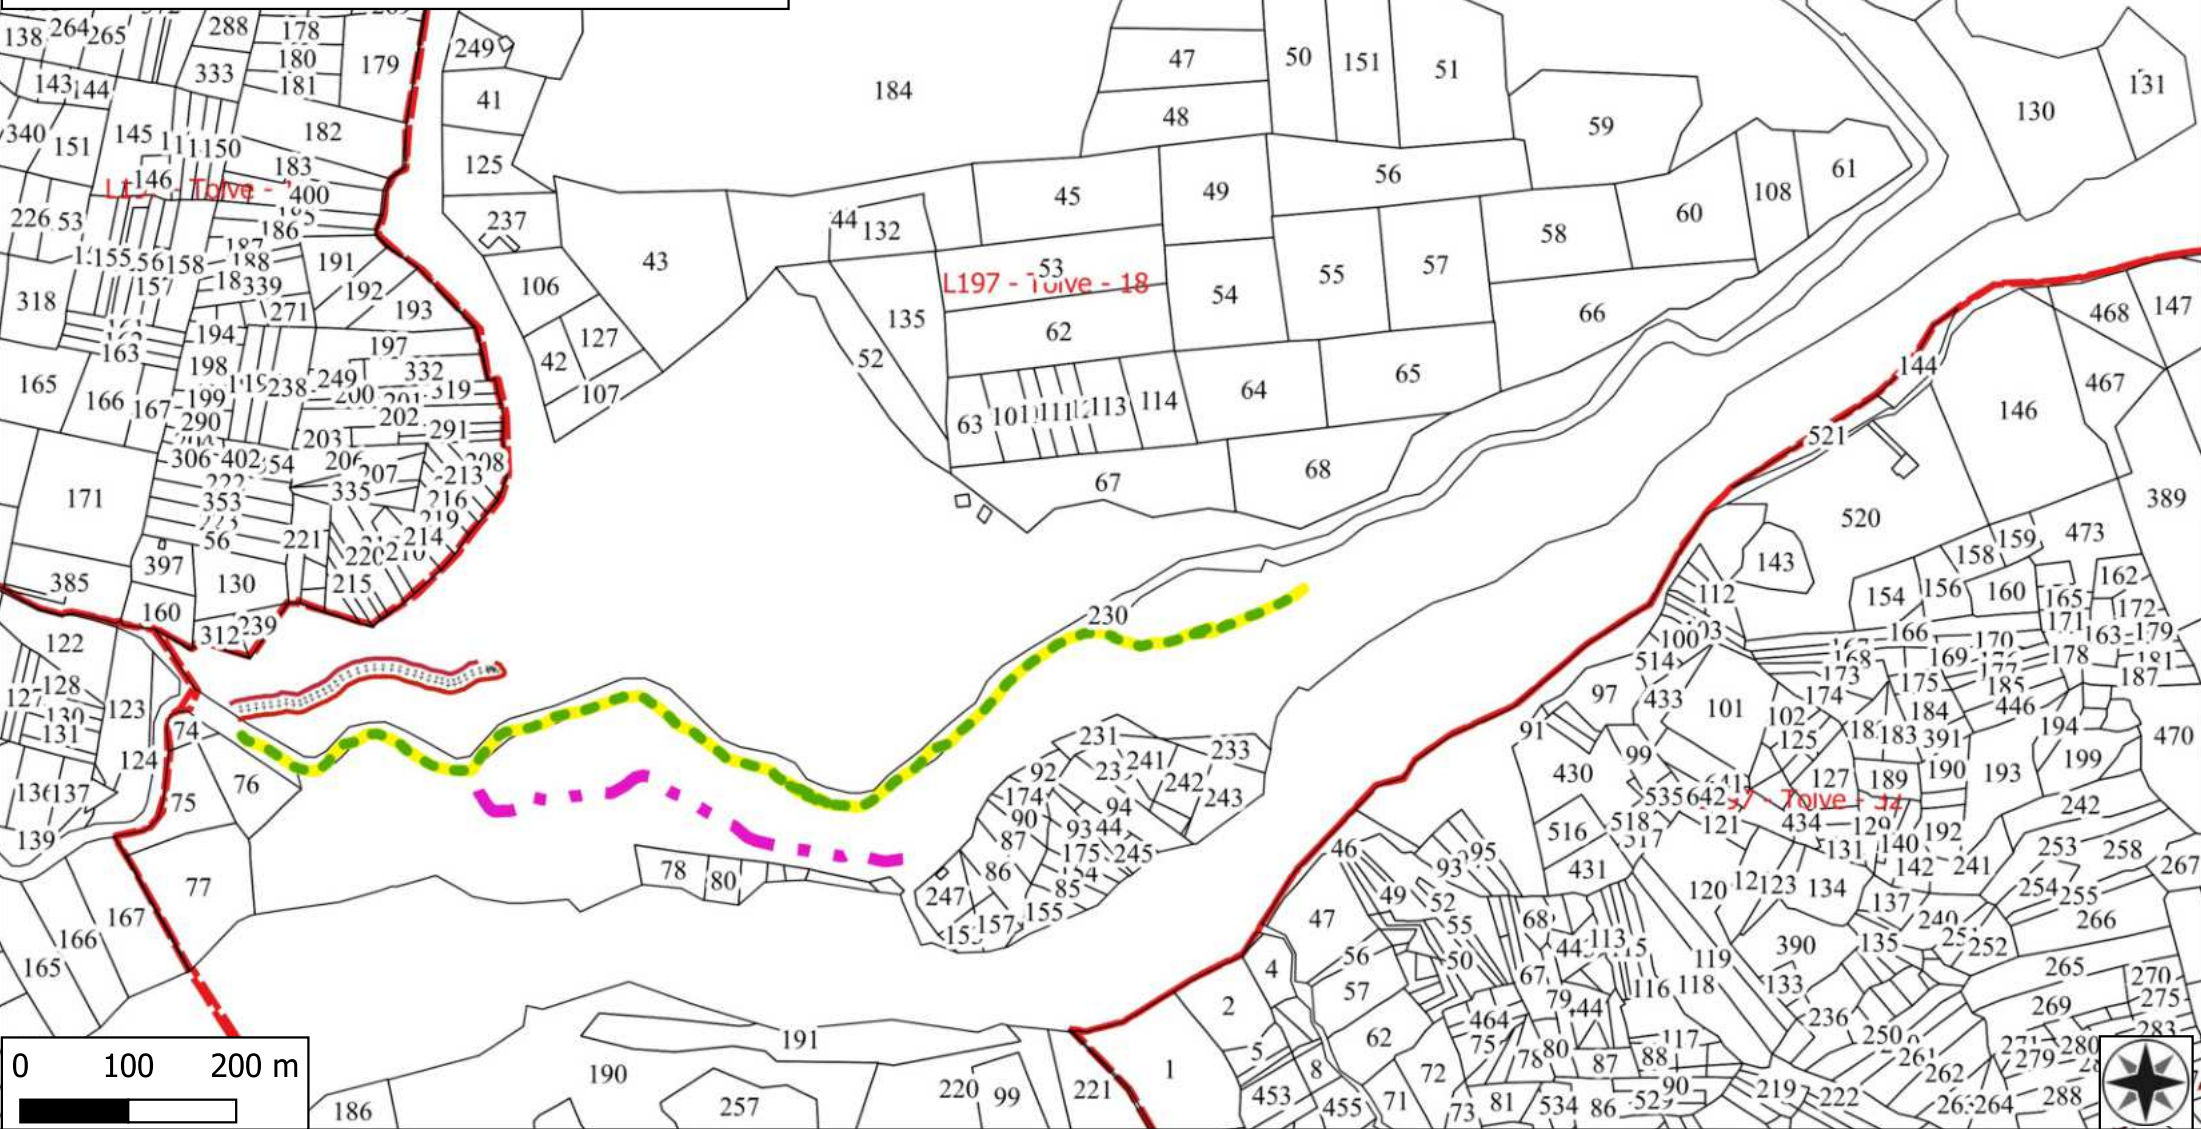


TOLVE 2023

 CONFINI FOGLI DI MAPPA PROVINCIA POTENZA

COMUNE DI TOLVE

 PARTICELLE

 DECESPUGLIAMENTO STRADALE

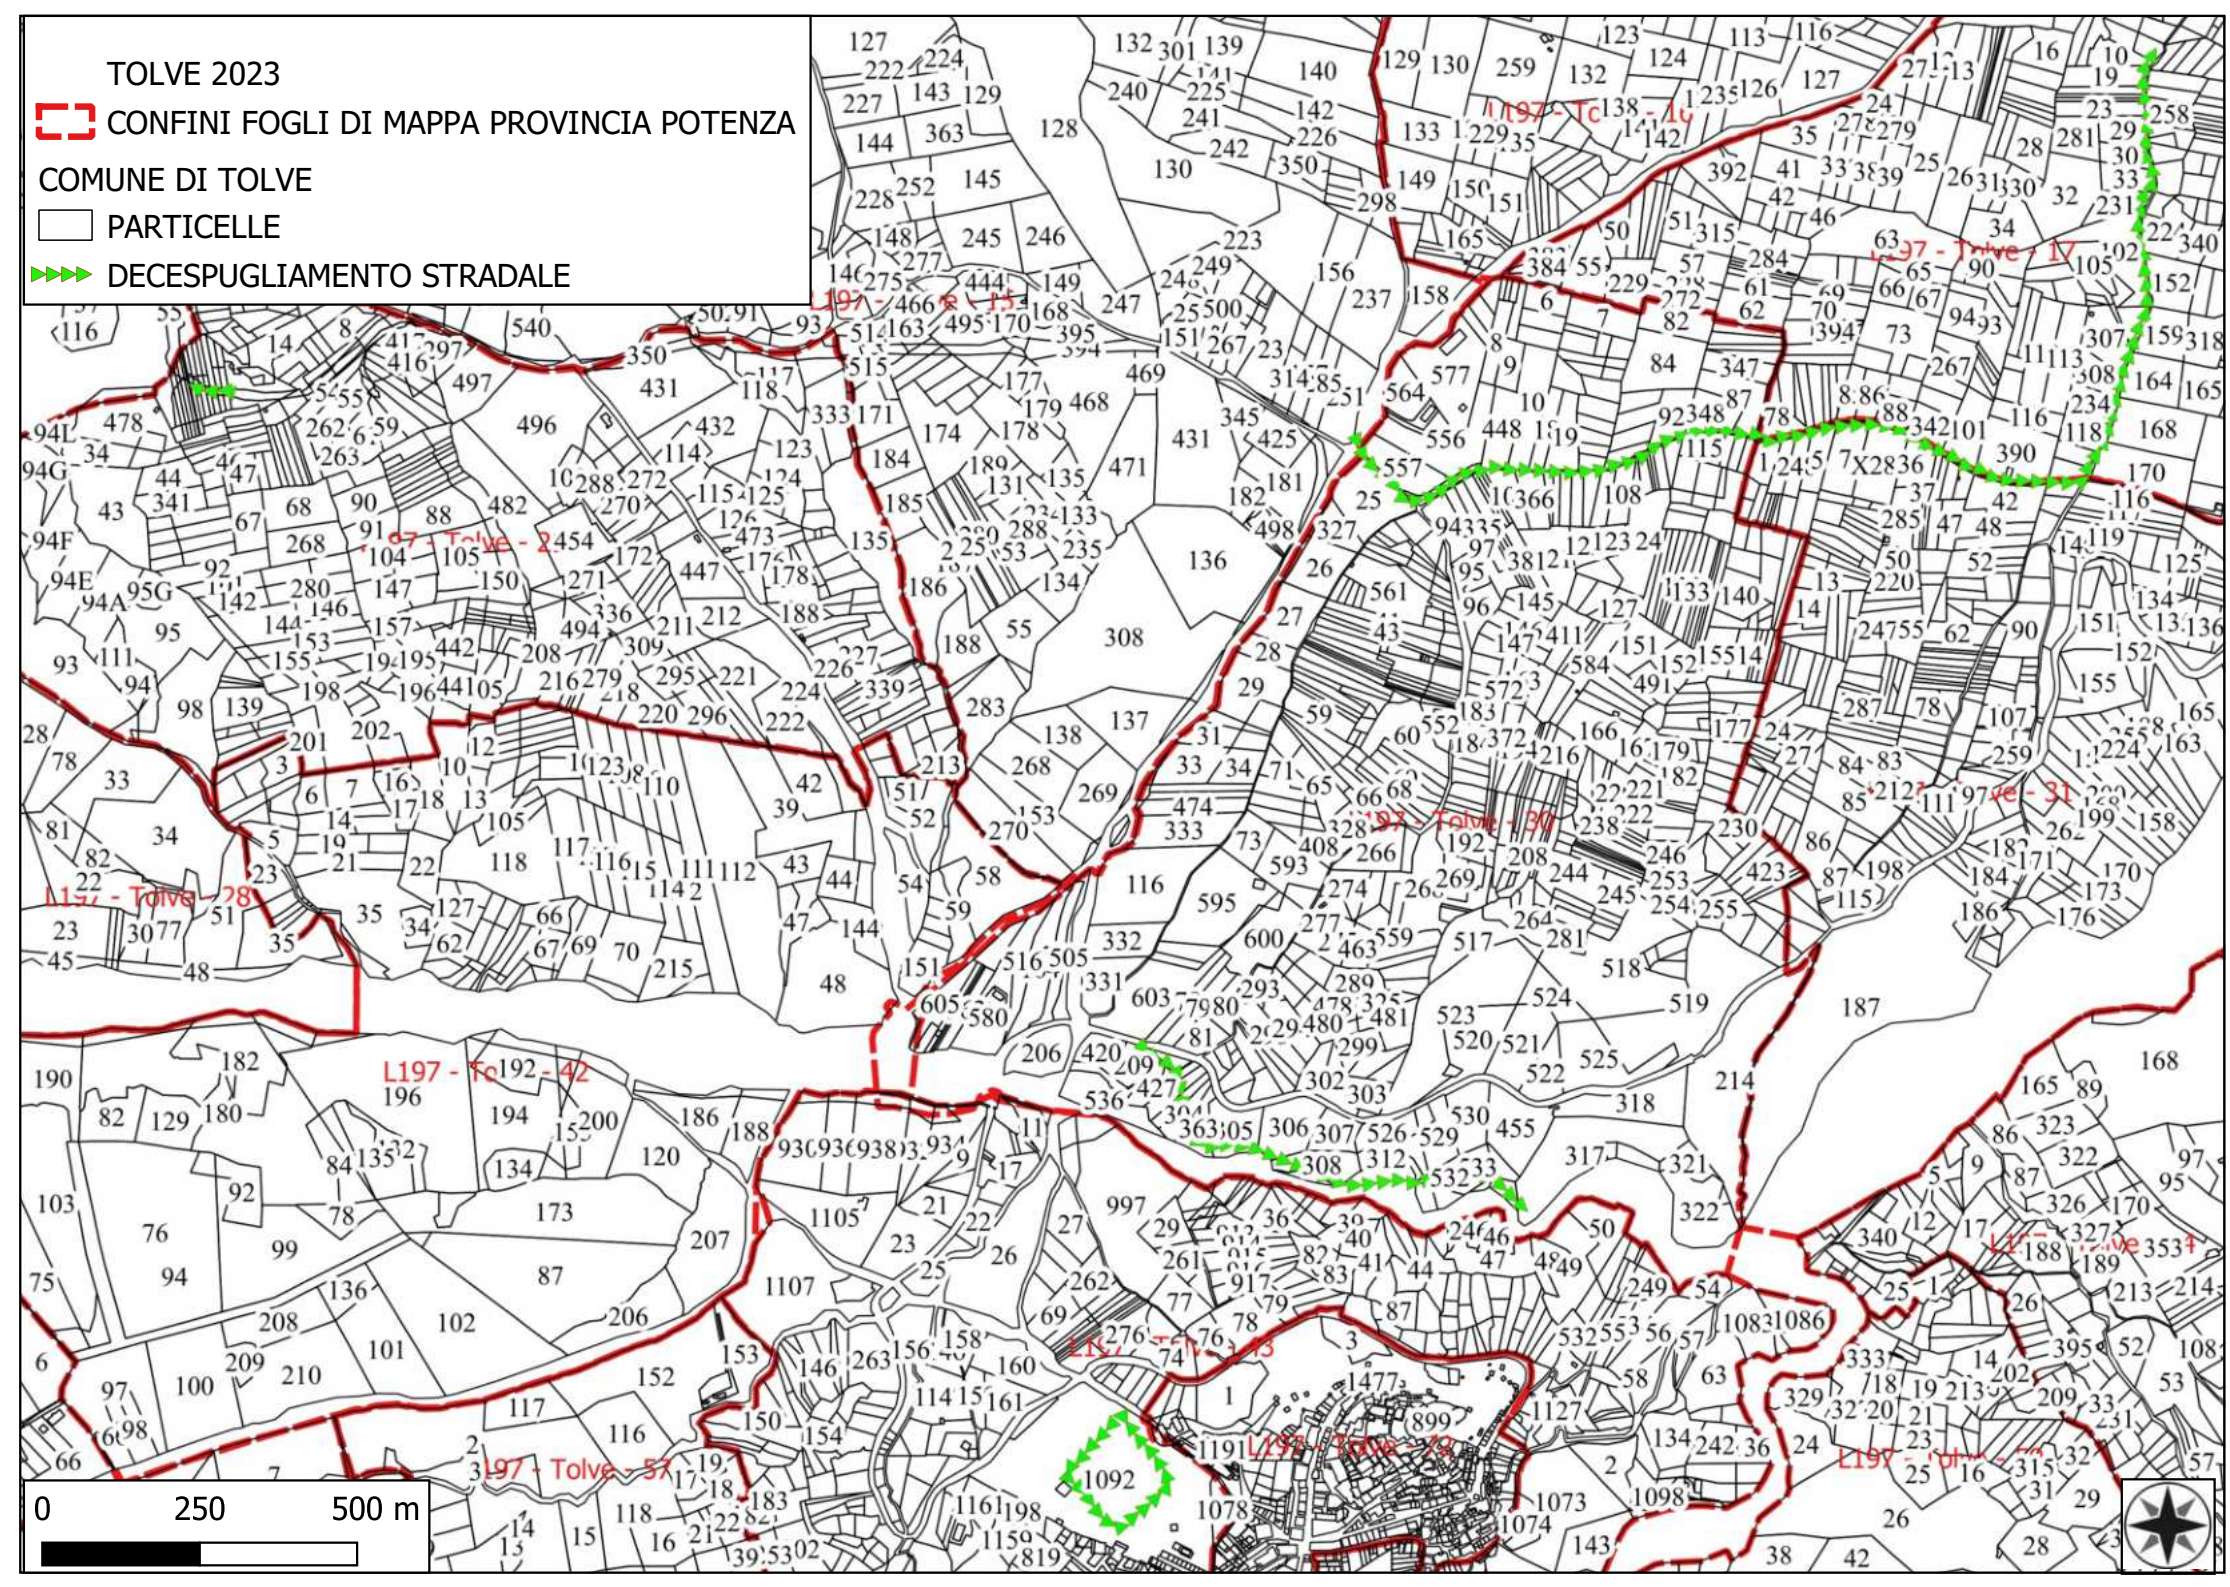


TOLVE 2023

CONFINI FOGLI DI MAPPA PROVINCIA POTENZA

COMUNE DI TOLVE

PARTICELLE

DECESPUGLIAMENTO STRADALE

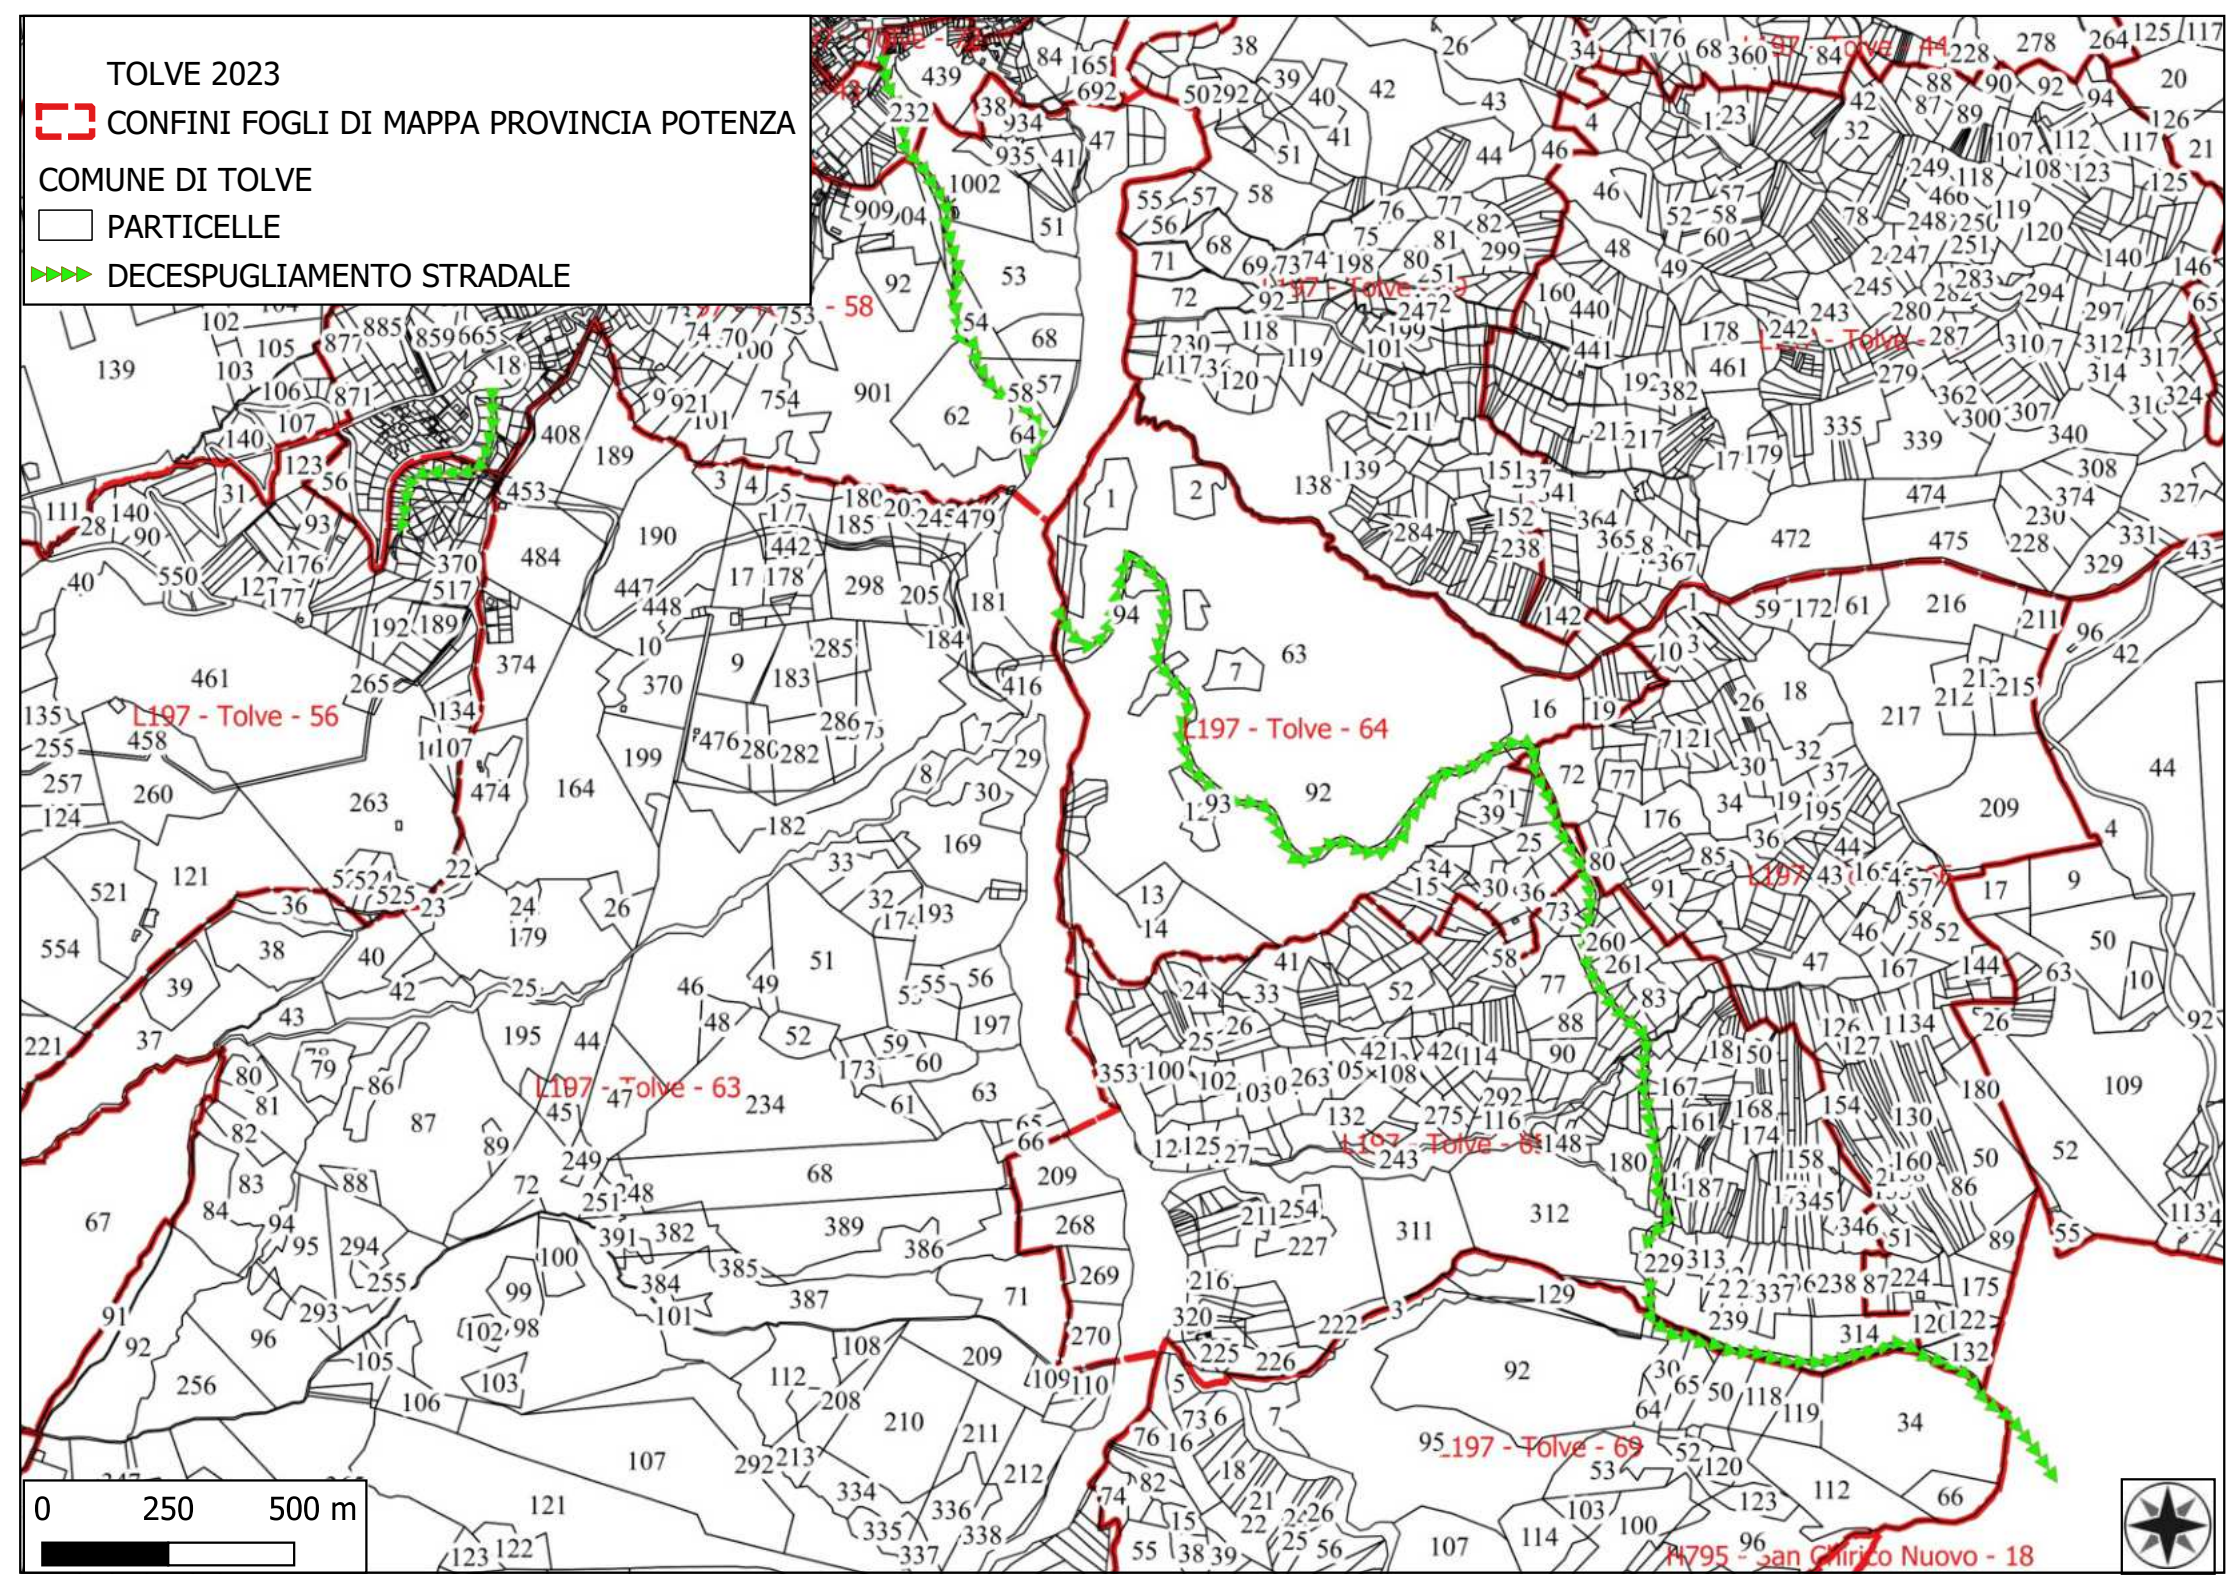

TOLVE 2023

CONFINI FOGLI DI MAPPA PROVINCIA POTENZA

COMUNE DI TOLVE

PARTICELLE

MIGLIORAMENTO BOSCHIVO

184

74

76

75

L197 - Tolve - 18

230

77

78

80

152

79

81

82

0 50 100 m

190



TOLVE 2023

 CONFINI FOGLI DI MAPPA PROVINCIA POTENZA

 DECESPUGLIAMENTO DEL TERRENO

COMUNE DI TOLVE

 PARTICELLE

