






Legenda

VIGGIANELLO FOSMIT 2024

-  DECESPUGLIAMENTO ASTE FLUVIALI
-  MANUTENZIONE DI SENTIERO
-  FOGLI CATASTALI
-  PARTICELLE

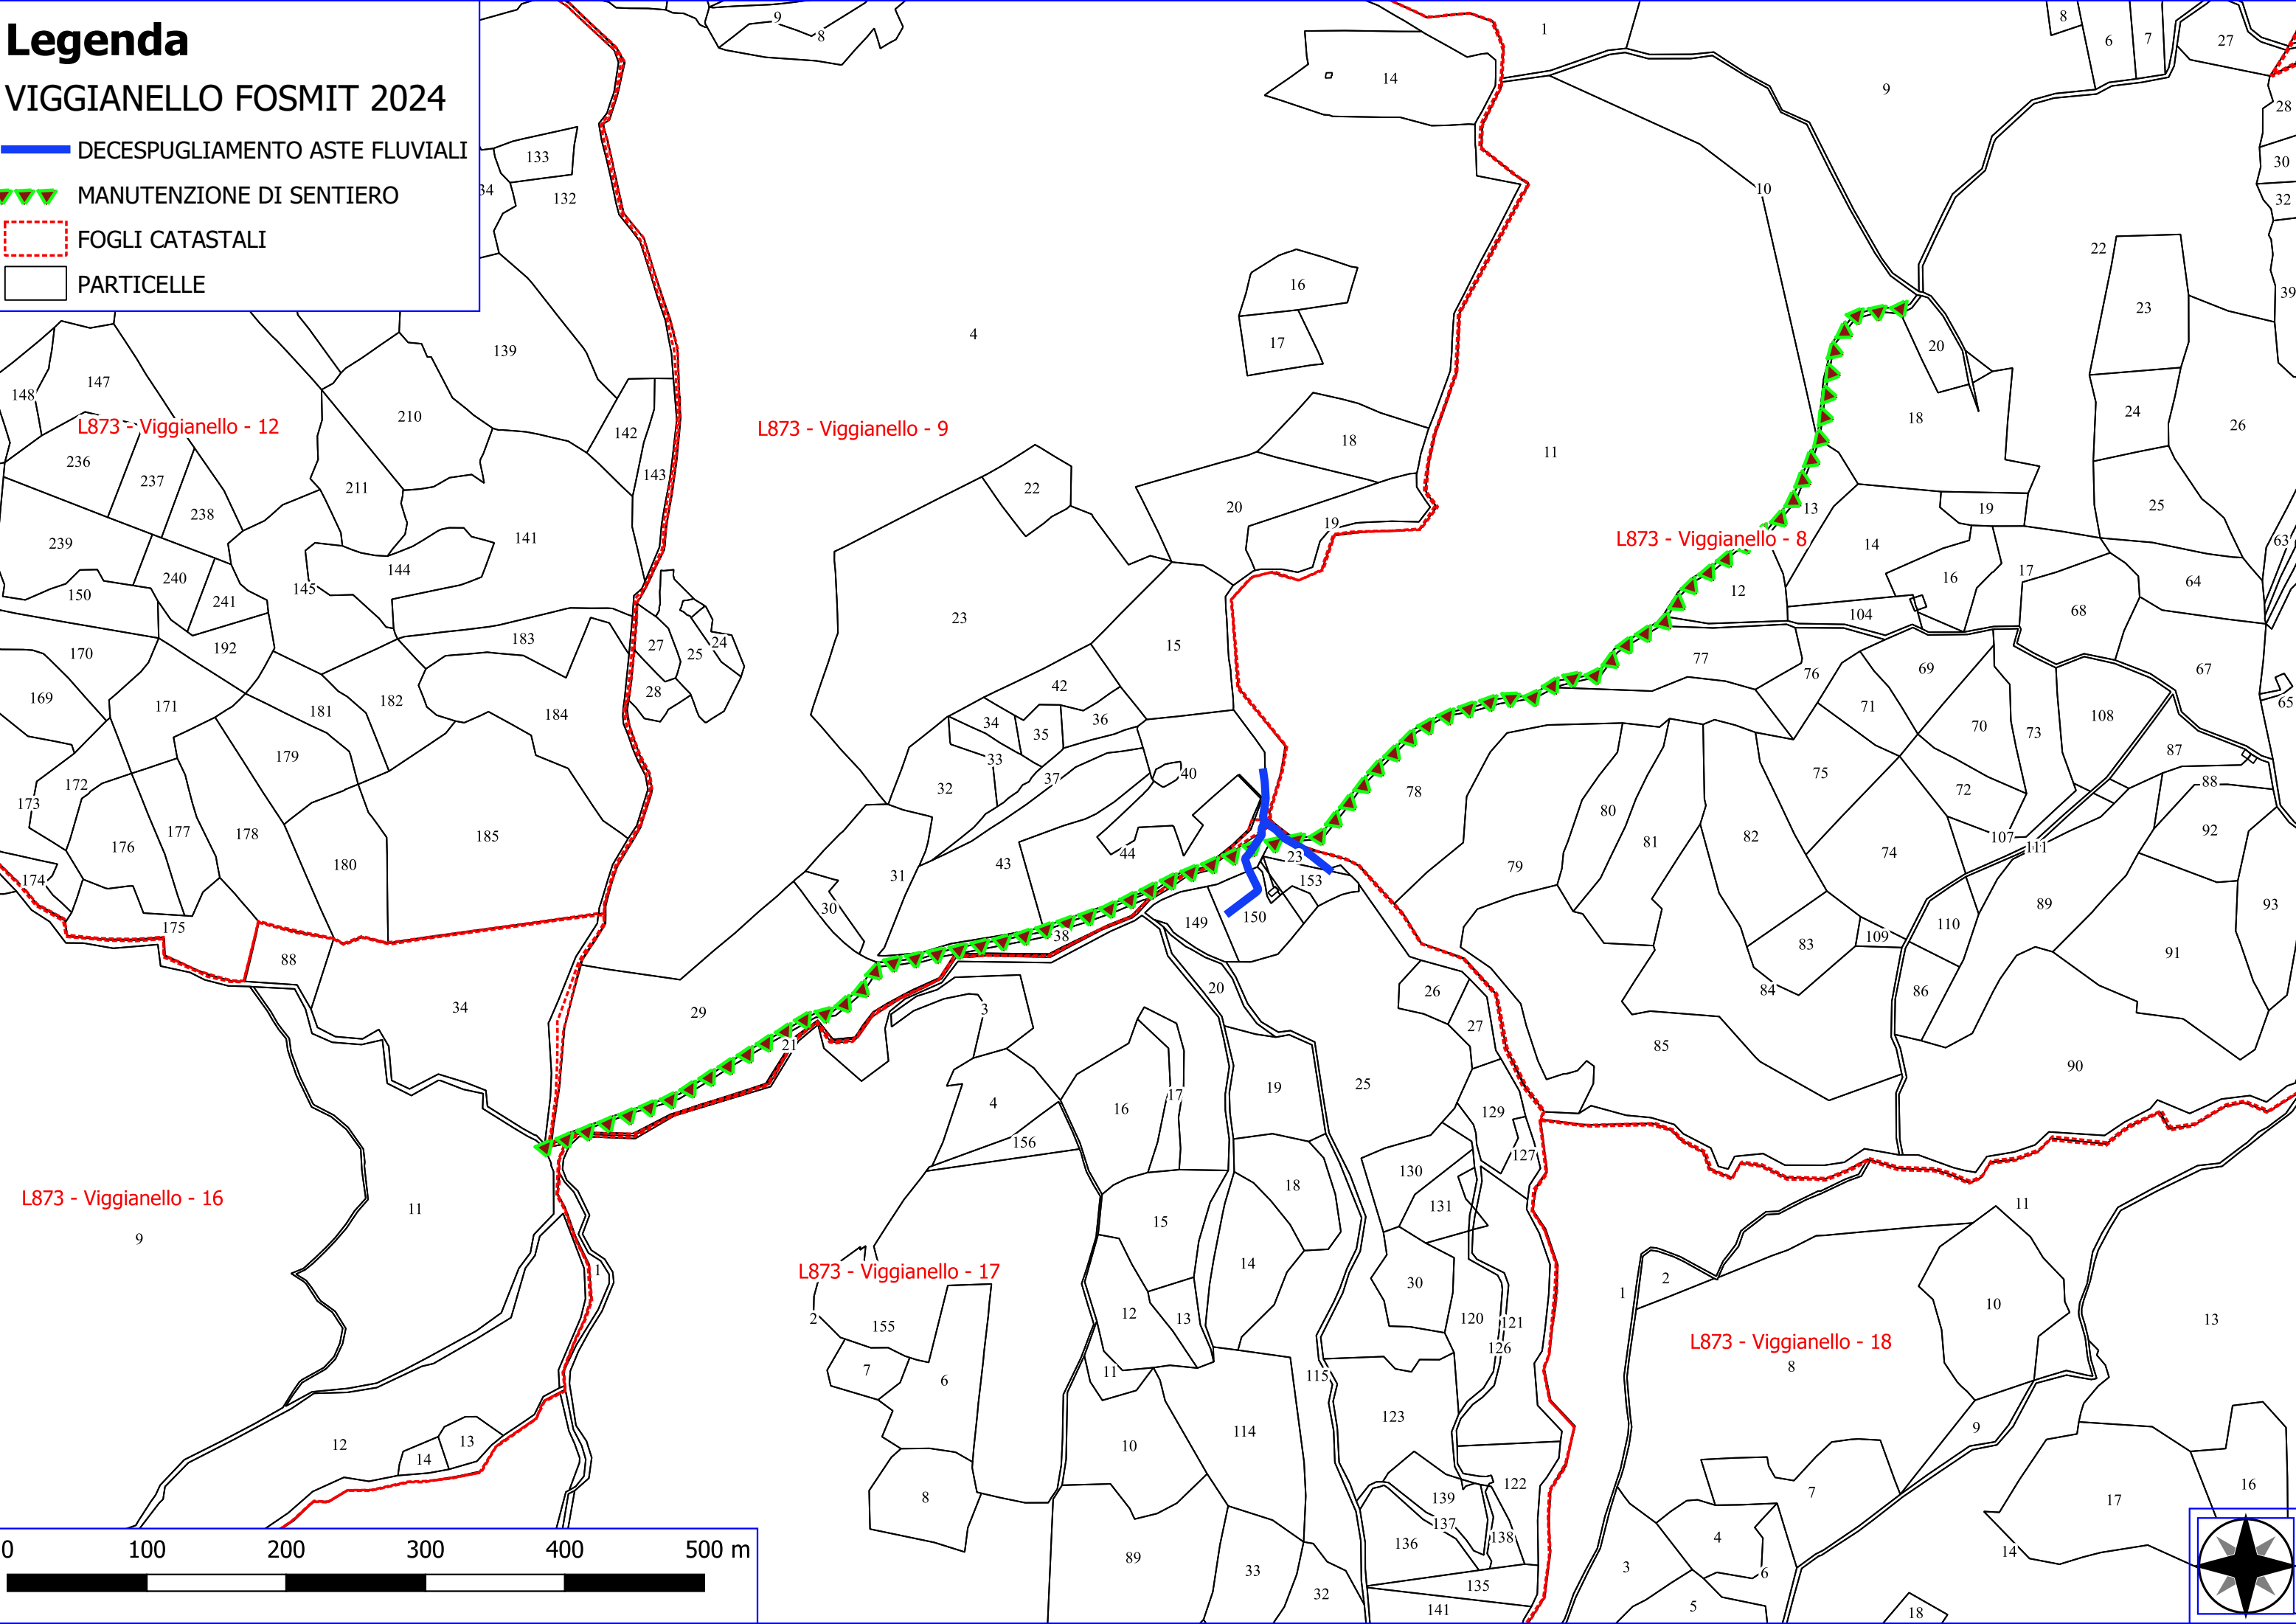

L873 - Viggianello - 12



L873 - Viggianello - 9

L873 - Viggianello - 8

L873 - Viggianello - 16


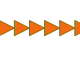



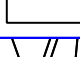
L873 - Viggianello - 17

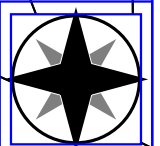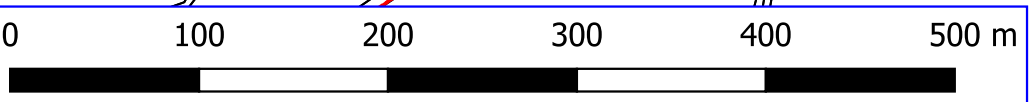
L873 - Viggianello - 18



Legenda

VIGGIANELLO FOSMIT 2024

-  VERDE URBANO E PERIURBANO
-  MANUTENZIONE ANNUALE DI CAN. E FOSSI DI GUARDIA
-  MANUTENZIONE DI SENTIERO
-  REALIZZAZIONE DI STACCIONATE
-  FOGLI CATASTALI
-  PARTICELLE

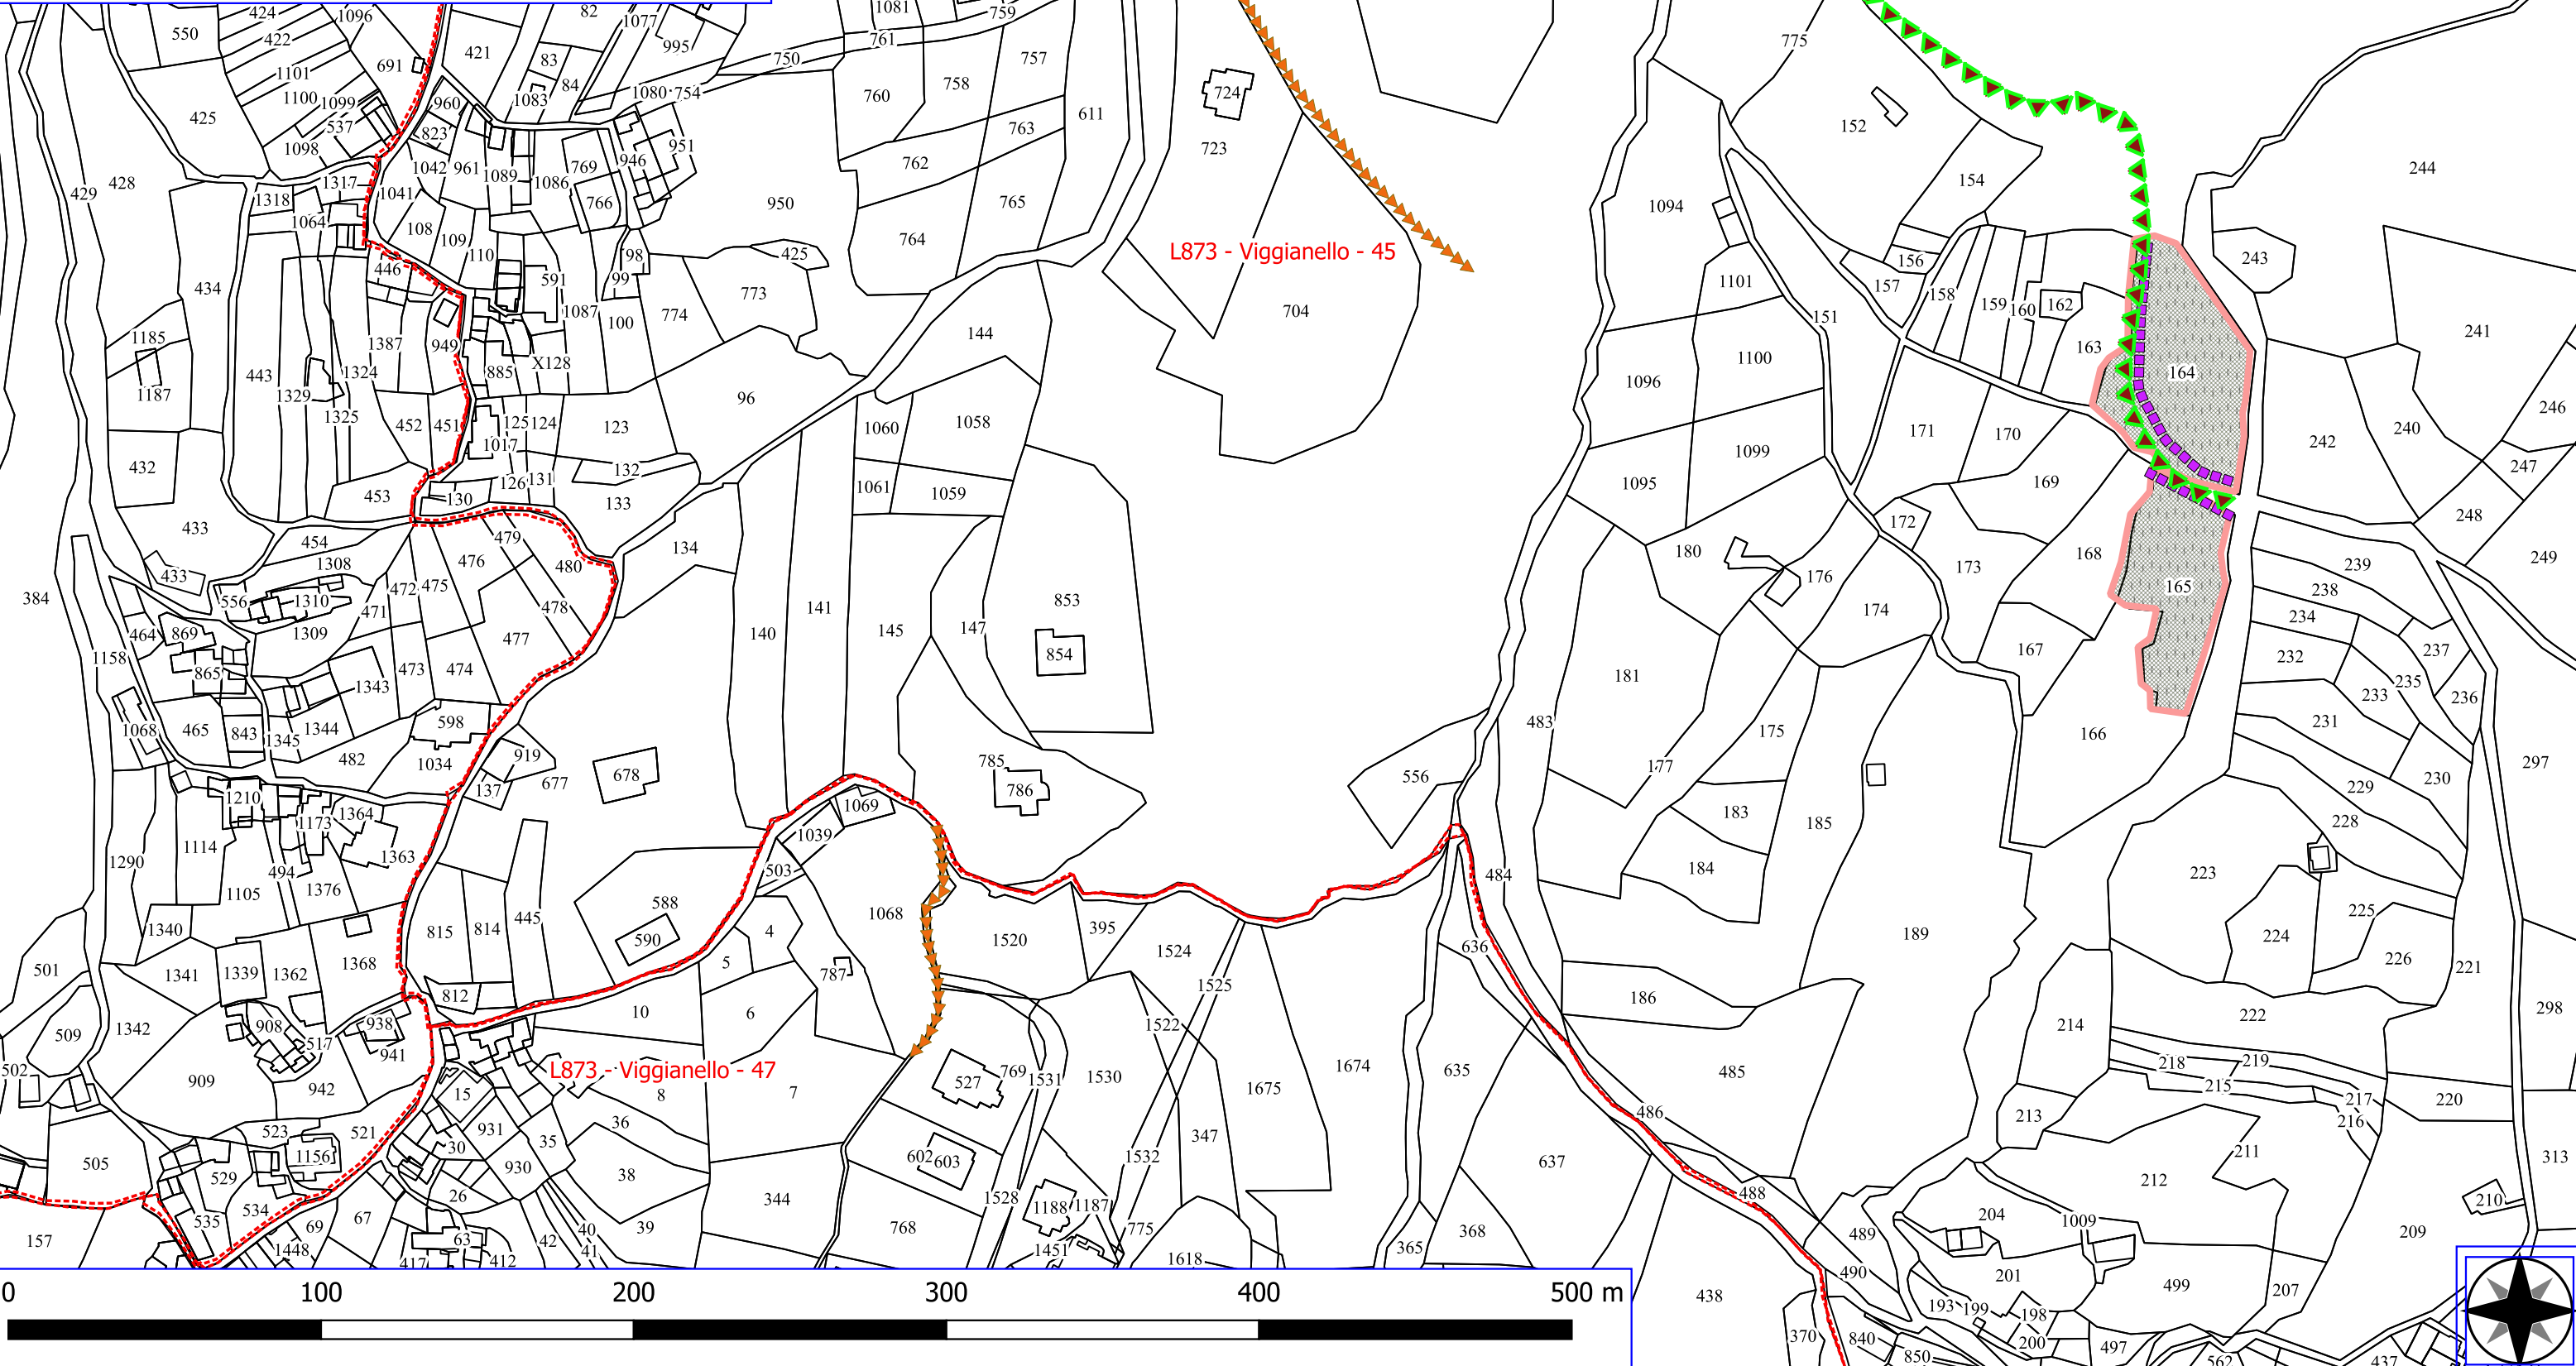


Legenda

VIGGIANELLO FOSMIT 2024


 DECESPUGLIAMENTO ASTE FLUVIALI

 MANUTENZIONE ANNUALE DI CAN. E FOSSI DI GUARDIA

 REALIZZAZIONE DI STACCIONATE



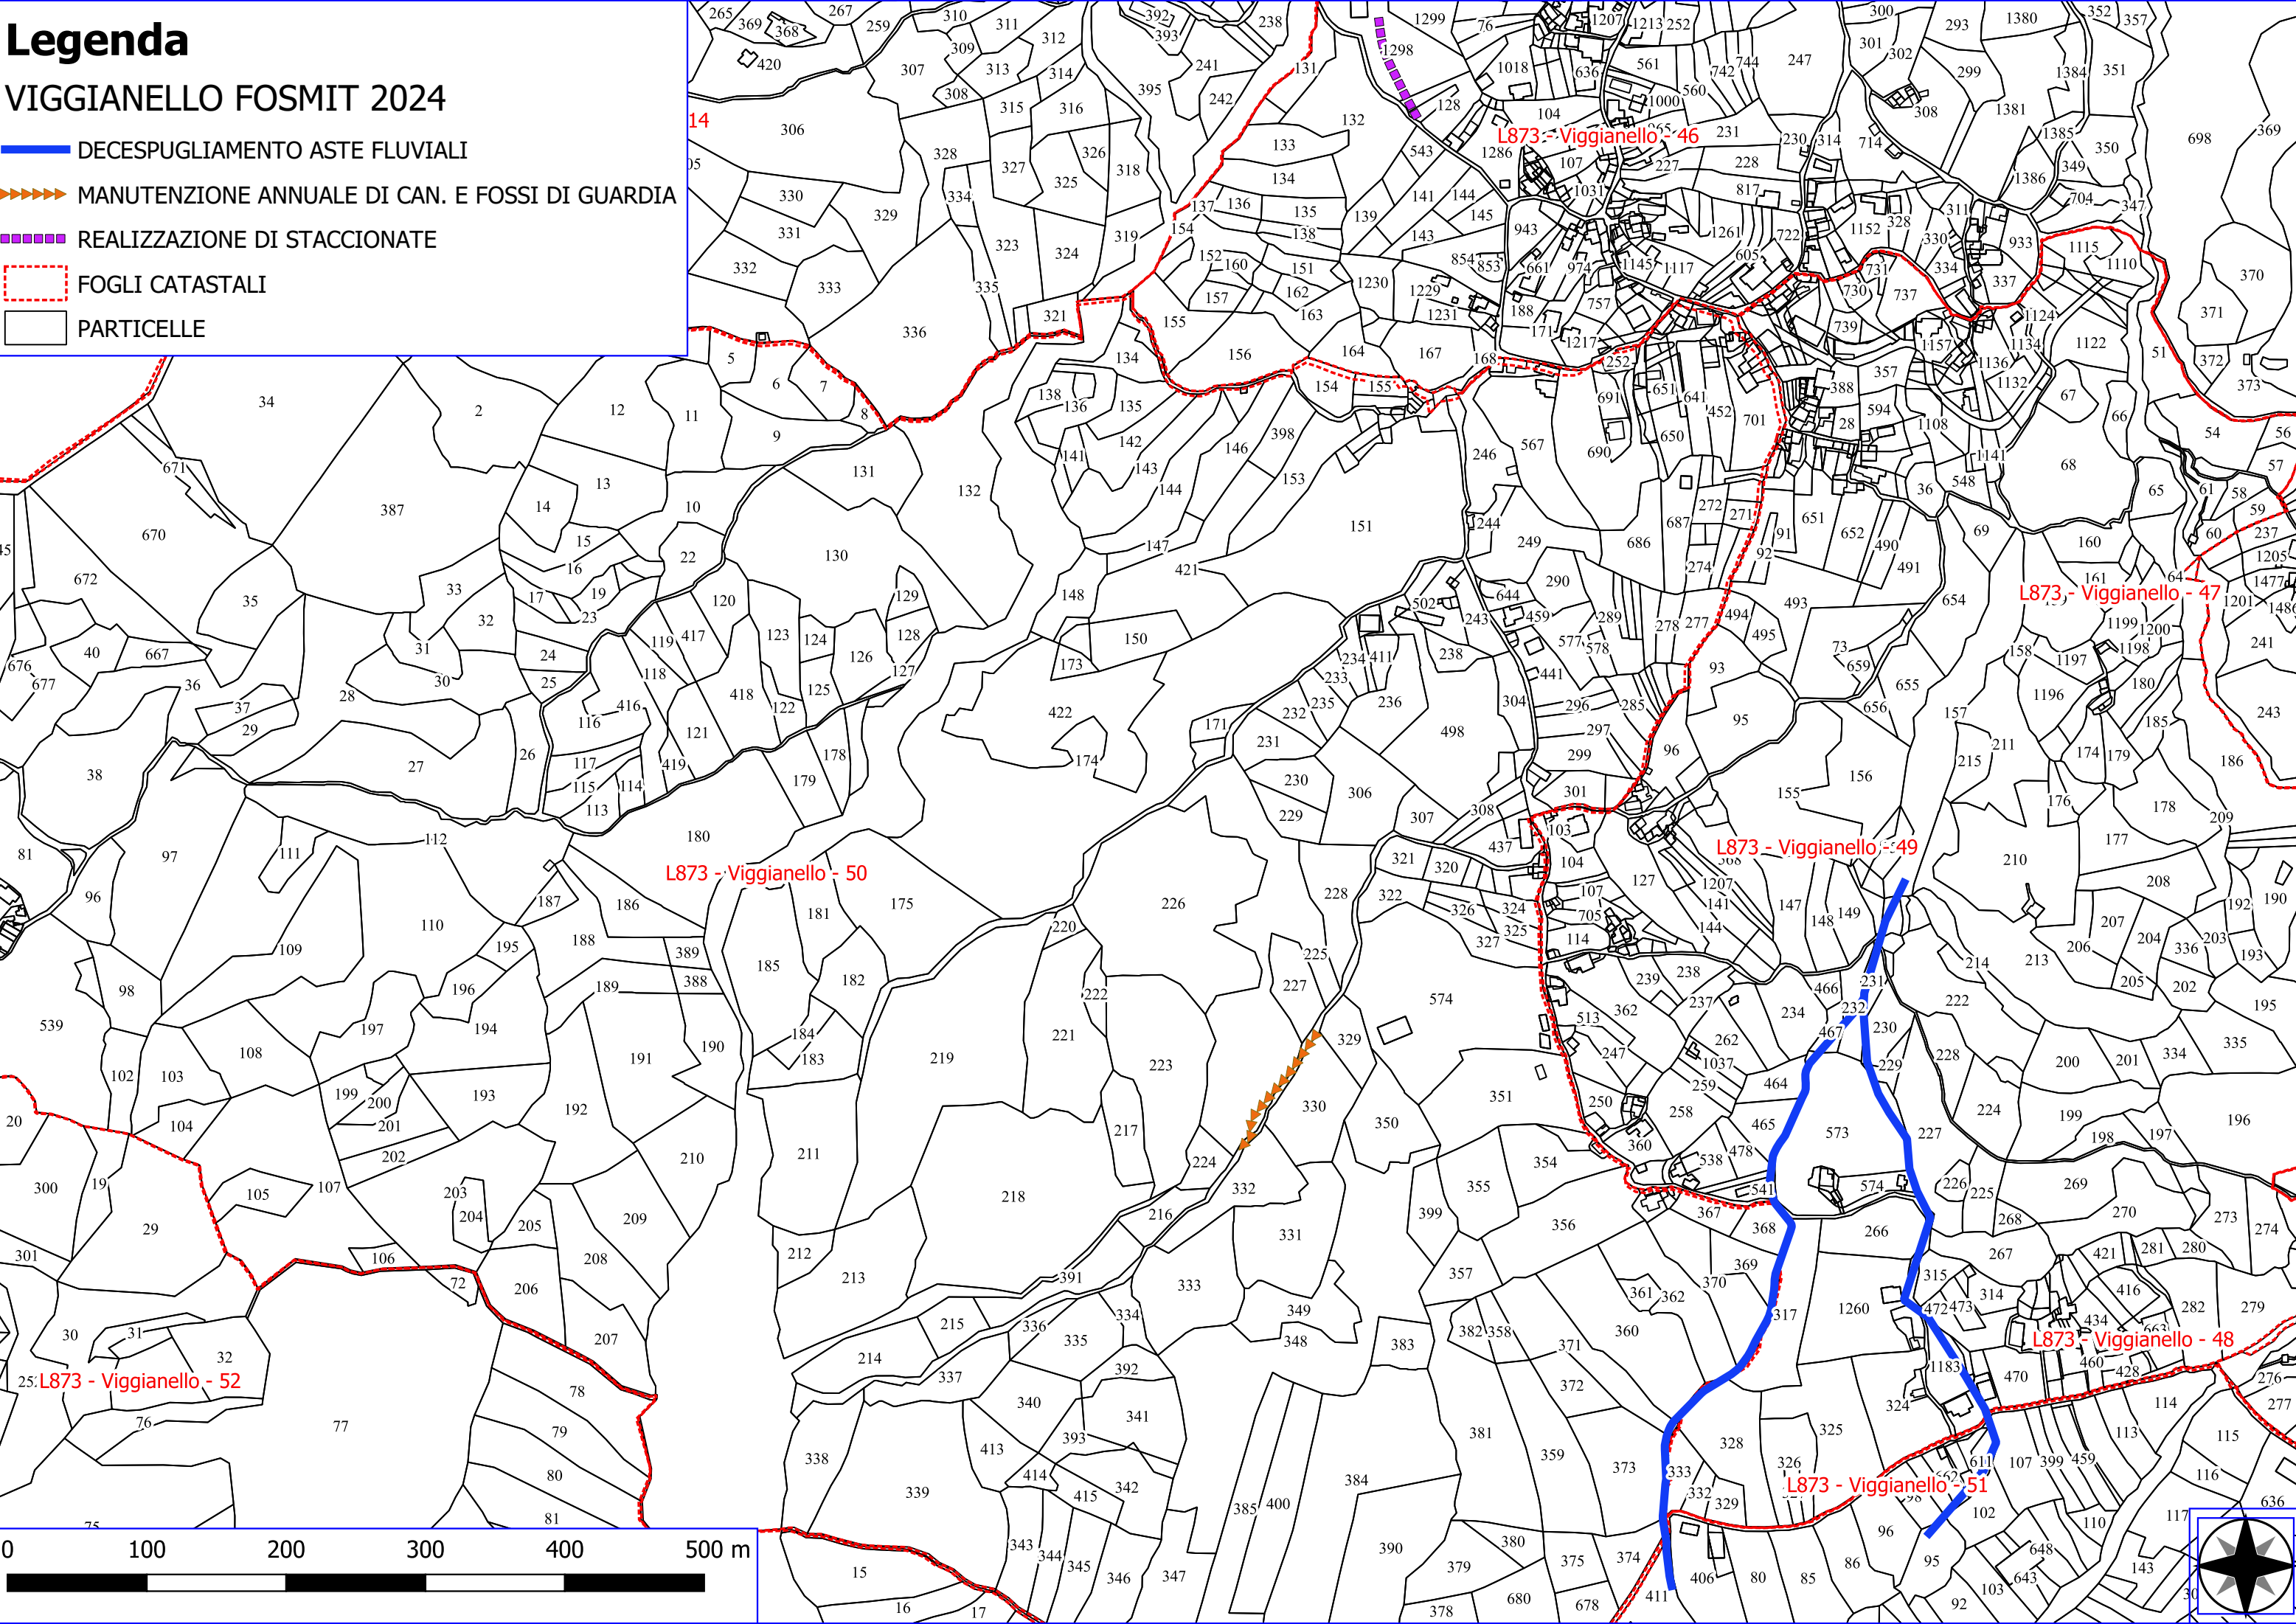

 FOGLI CATASTALI


 PARTICELLE



Legenda

VIGGIANELLO FOSMIT 2024


-  DECESPUGLIAMENTO ASTE FLUVIALI
-  REALIZZAZIONE DI STACCIONATE
-  FOGLI CATASTALI
-  PARTICELLE

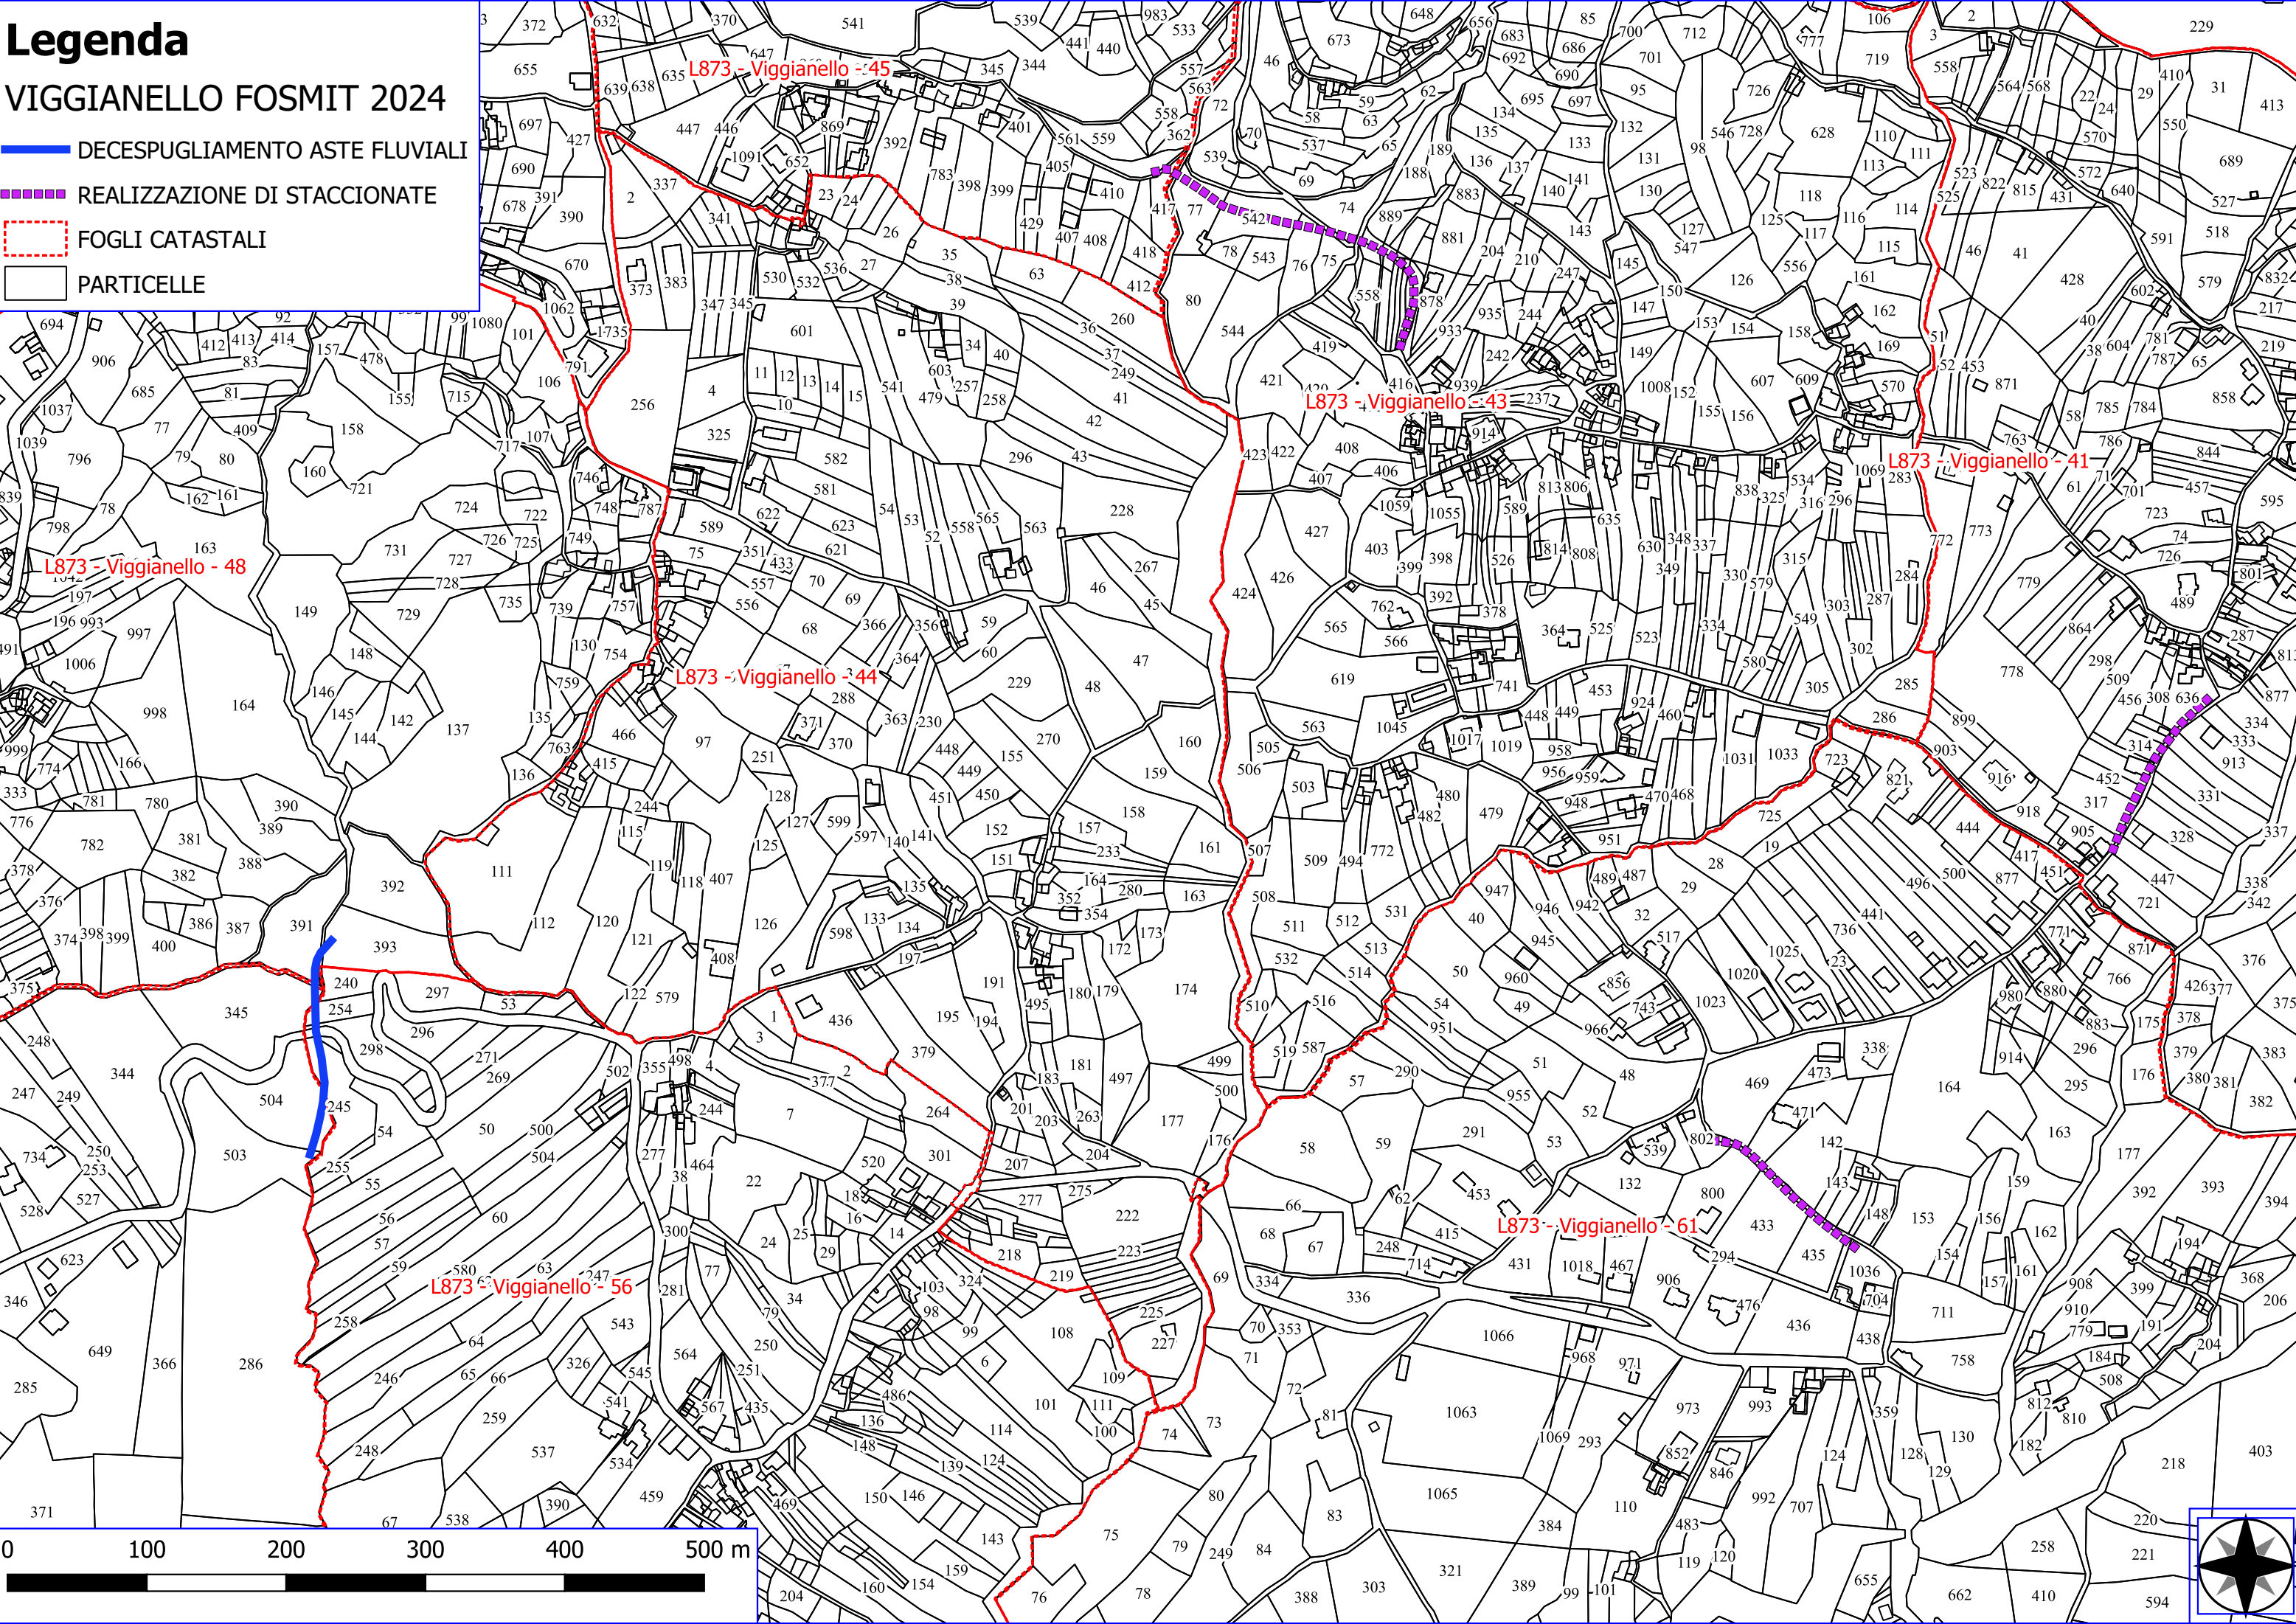

Legenda

VIGGIANELLO FOSMIT 2024

- REALIZZAZIONE DI STACCIONATE
- ▭ FOGLI CATASTALI
- ▭ PARTICELLE

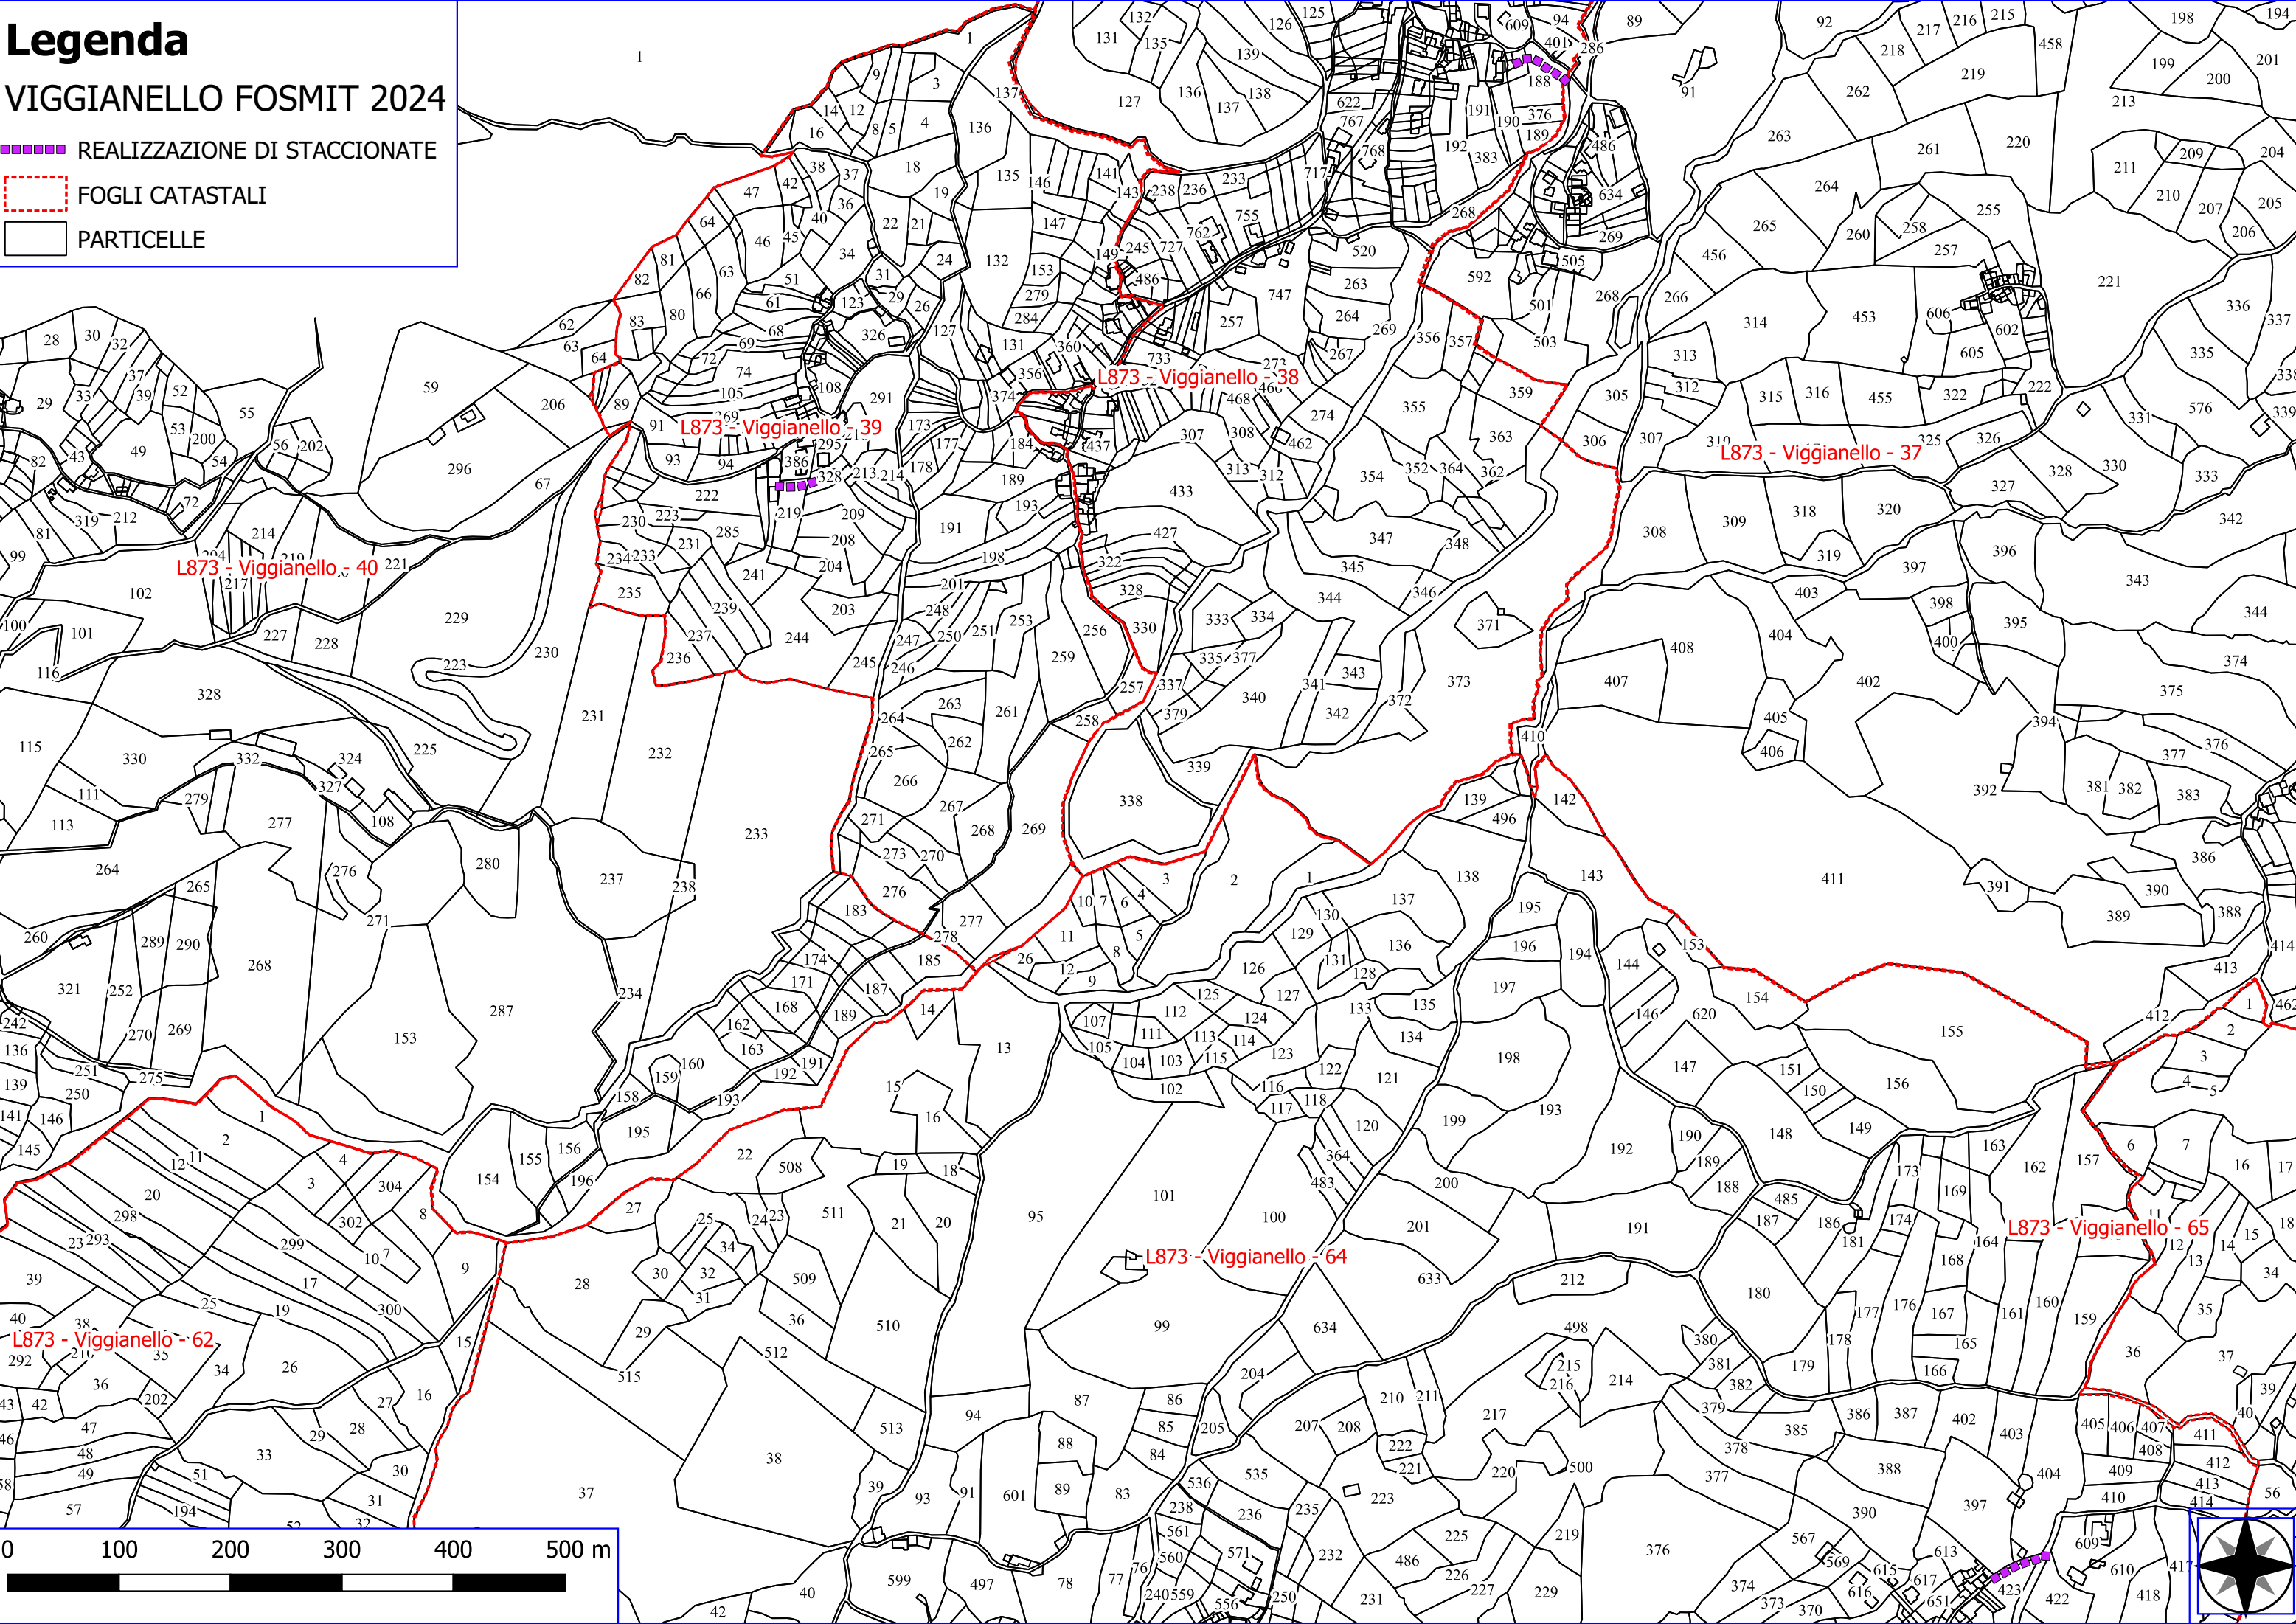

L873 - Viggianello - 40

L873 - Viggianello - 39

L873 - Viggianello - 38


L873 - Viggianello - 37

L873 - Viggianello - 64

L873 - Viggianello - 62




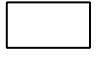
L873 - Viggianello - 65

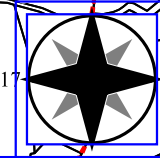
0 100 200 300 400 500 m



Legenda




VIGGIANELLO FOSMIT 2024

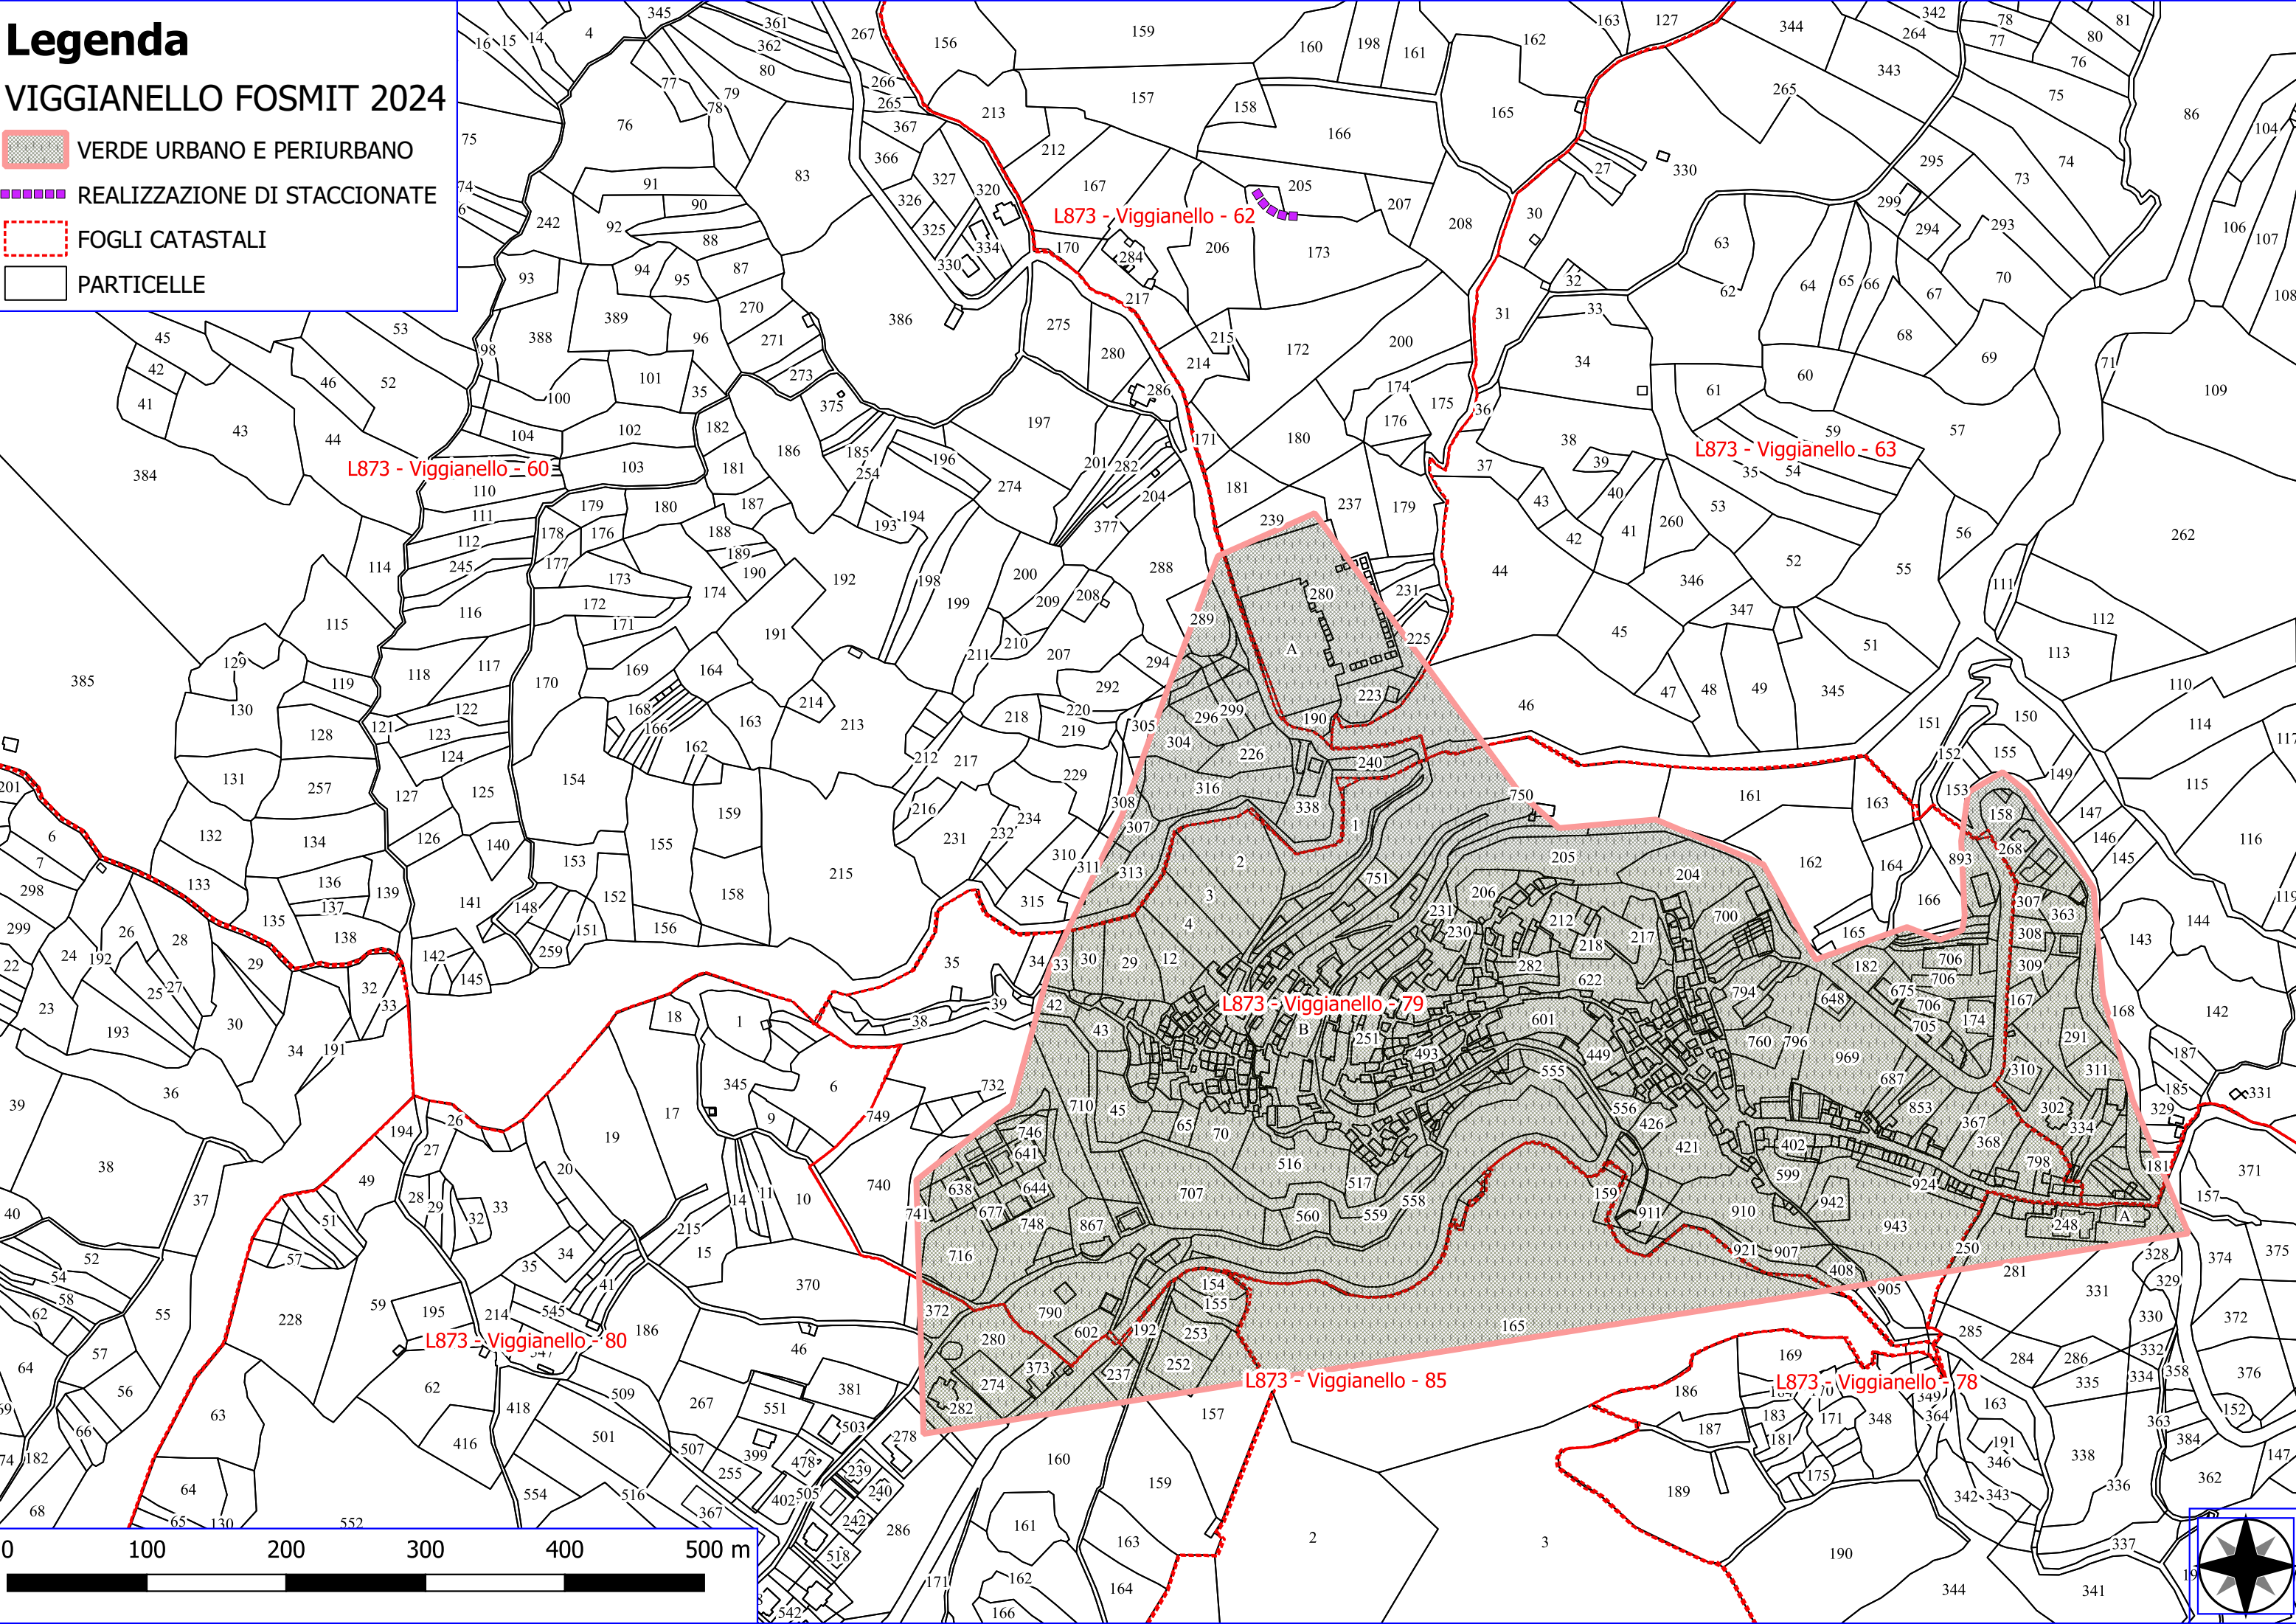-  VERDE URBANO E PERIURBANO
-  REALIZZAZIONE DI STACCIONATE
-  FOGLI CATASTALI
-  PARTICELLE



Legenda

VIGGIANELLO FOSMIT 2024

-  MANUTENZIONE ANNUALE DI PISTA FORESTALE
-  FOGLI CATASTALI
-  PARTICELLE

