

Legenda

SAN COSTANTINO ALBANESE FOSMIT 2024


 DECESPUGLIAMENTO ASTE FLUVIALI

 MANUTENZIONE DI VIALE TAGLIAFUOCO

 VERDE URBANO E PERIURBANO

 FOGLI CATASTALI

 PARTICELLE

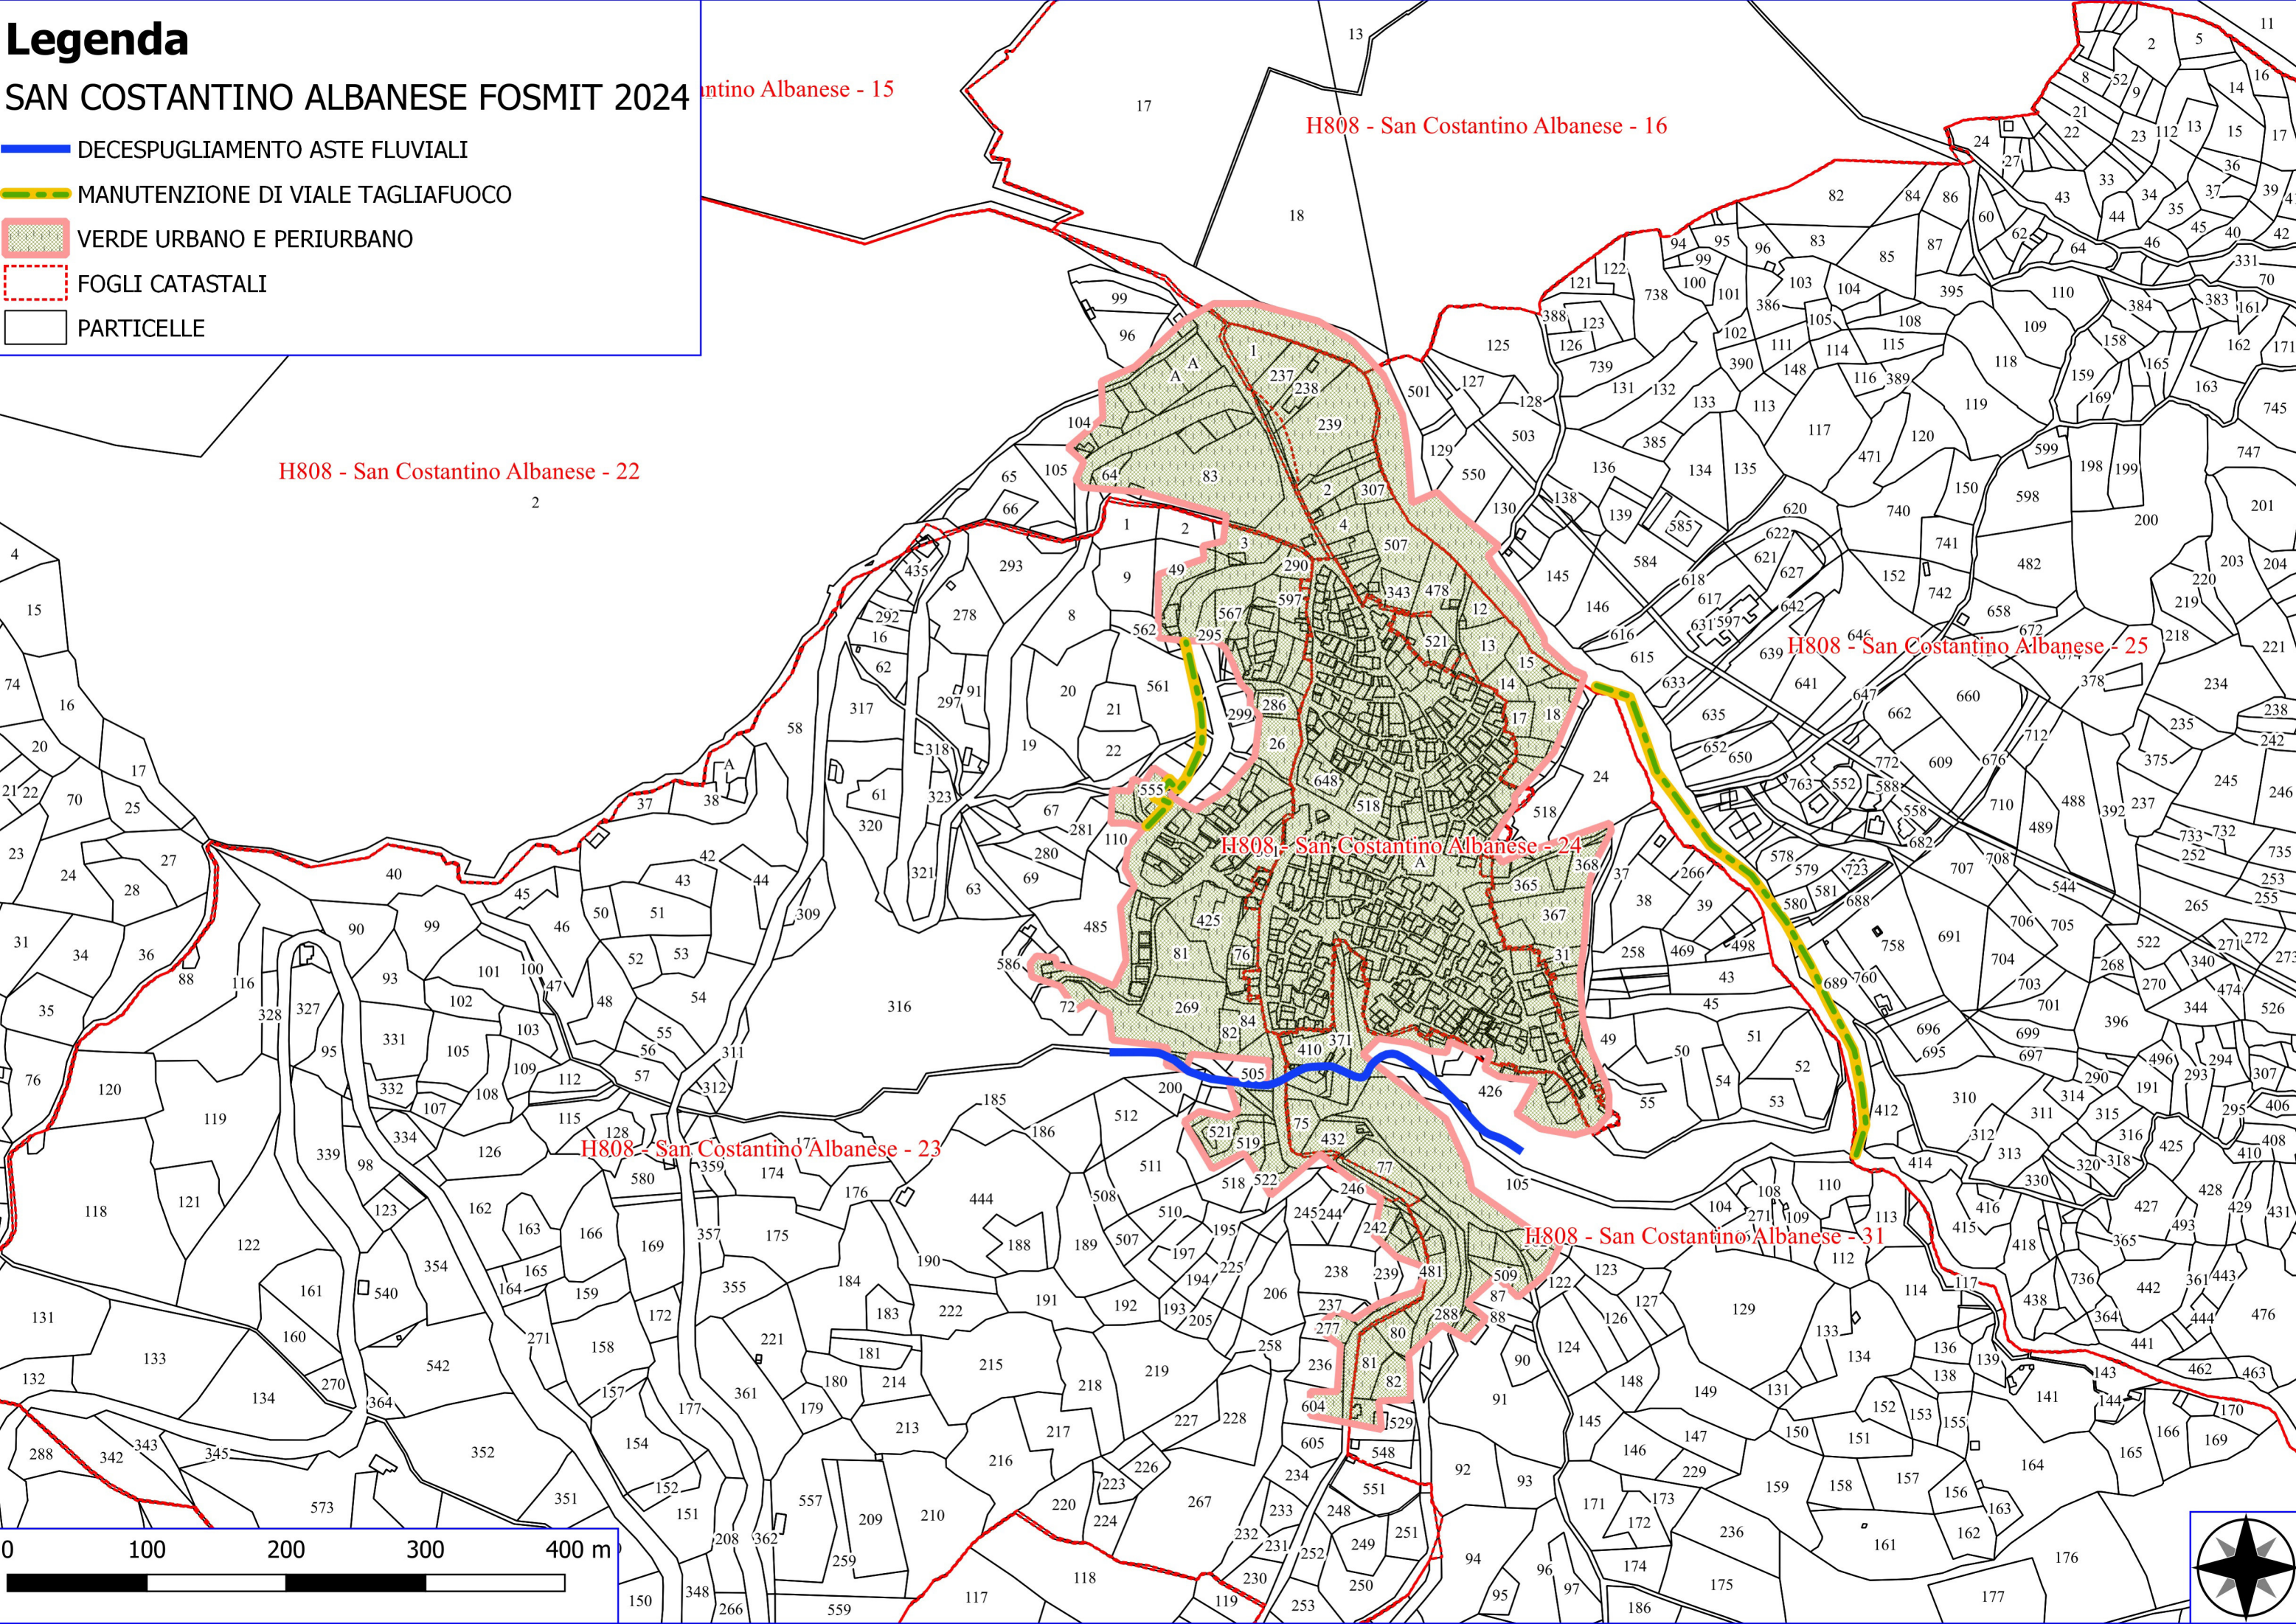

Legenda


SAN COSTANTINO ALBANESE FOSMIT 2024

MANUTENZIONE ANNUALE PISTA FORESTALE

VIMINATA

FOGLI CATASTALI

PARTICELLE

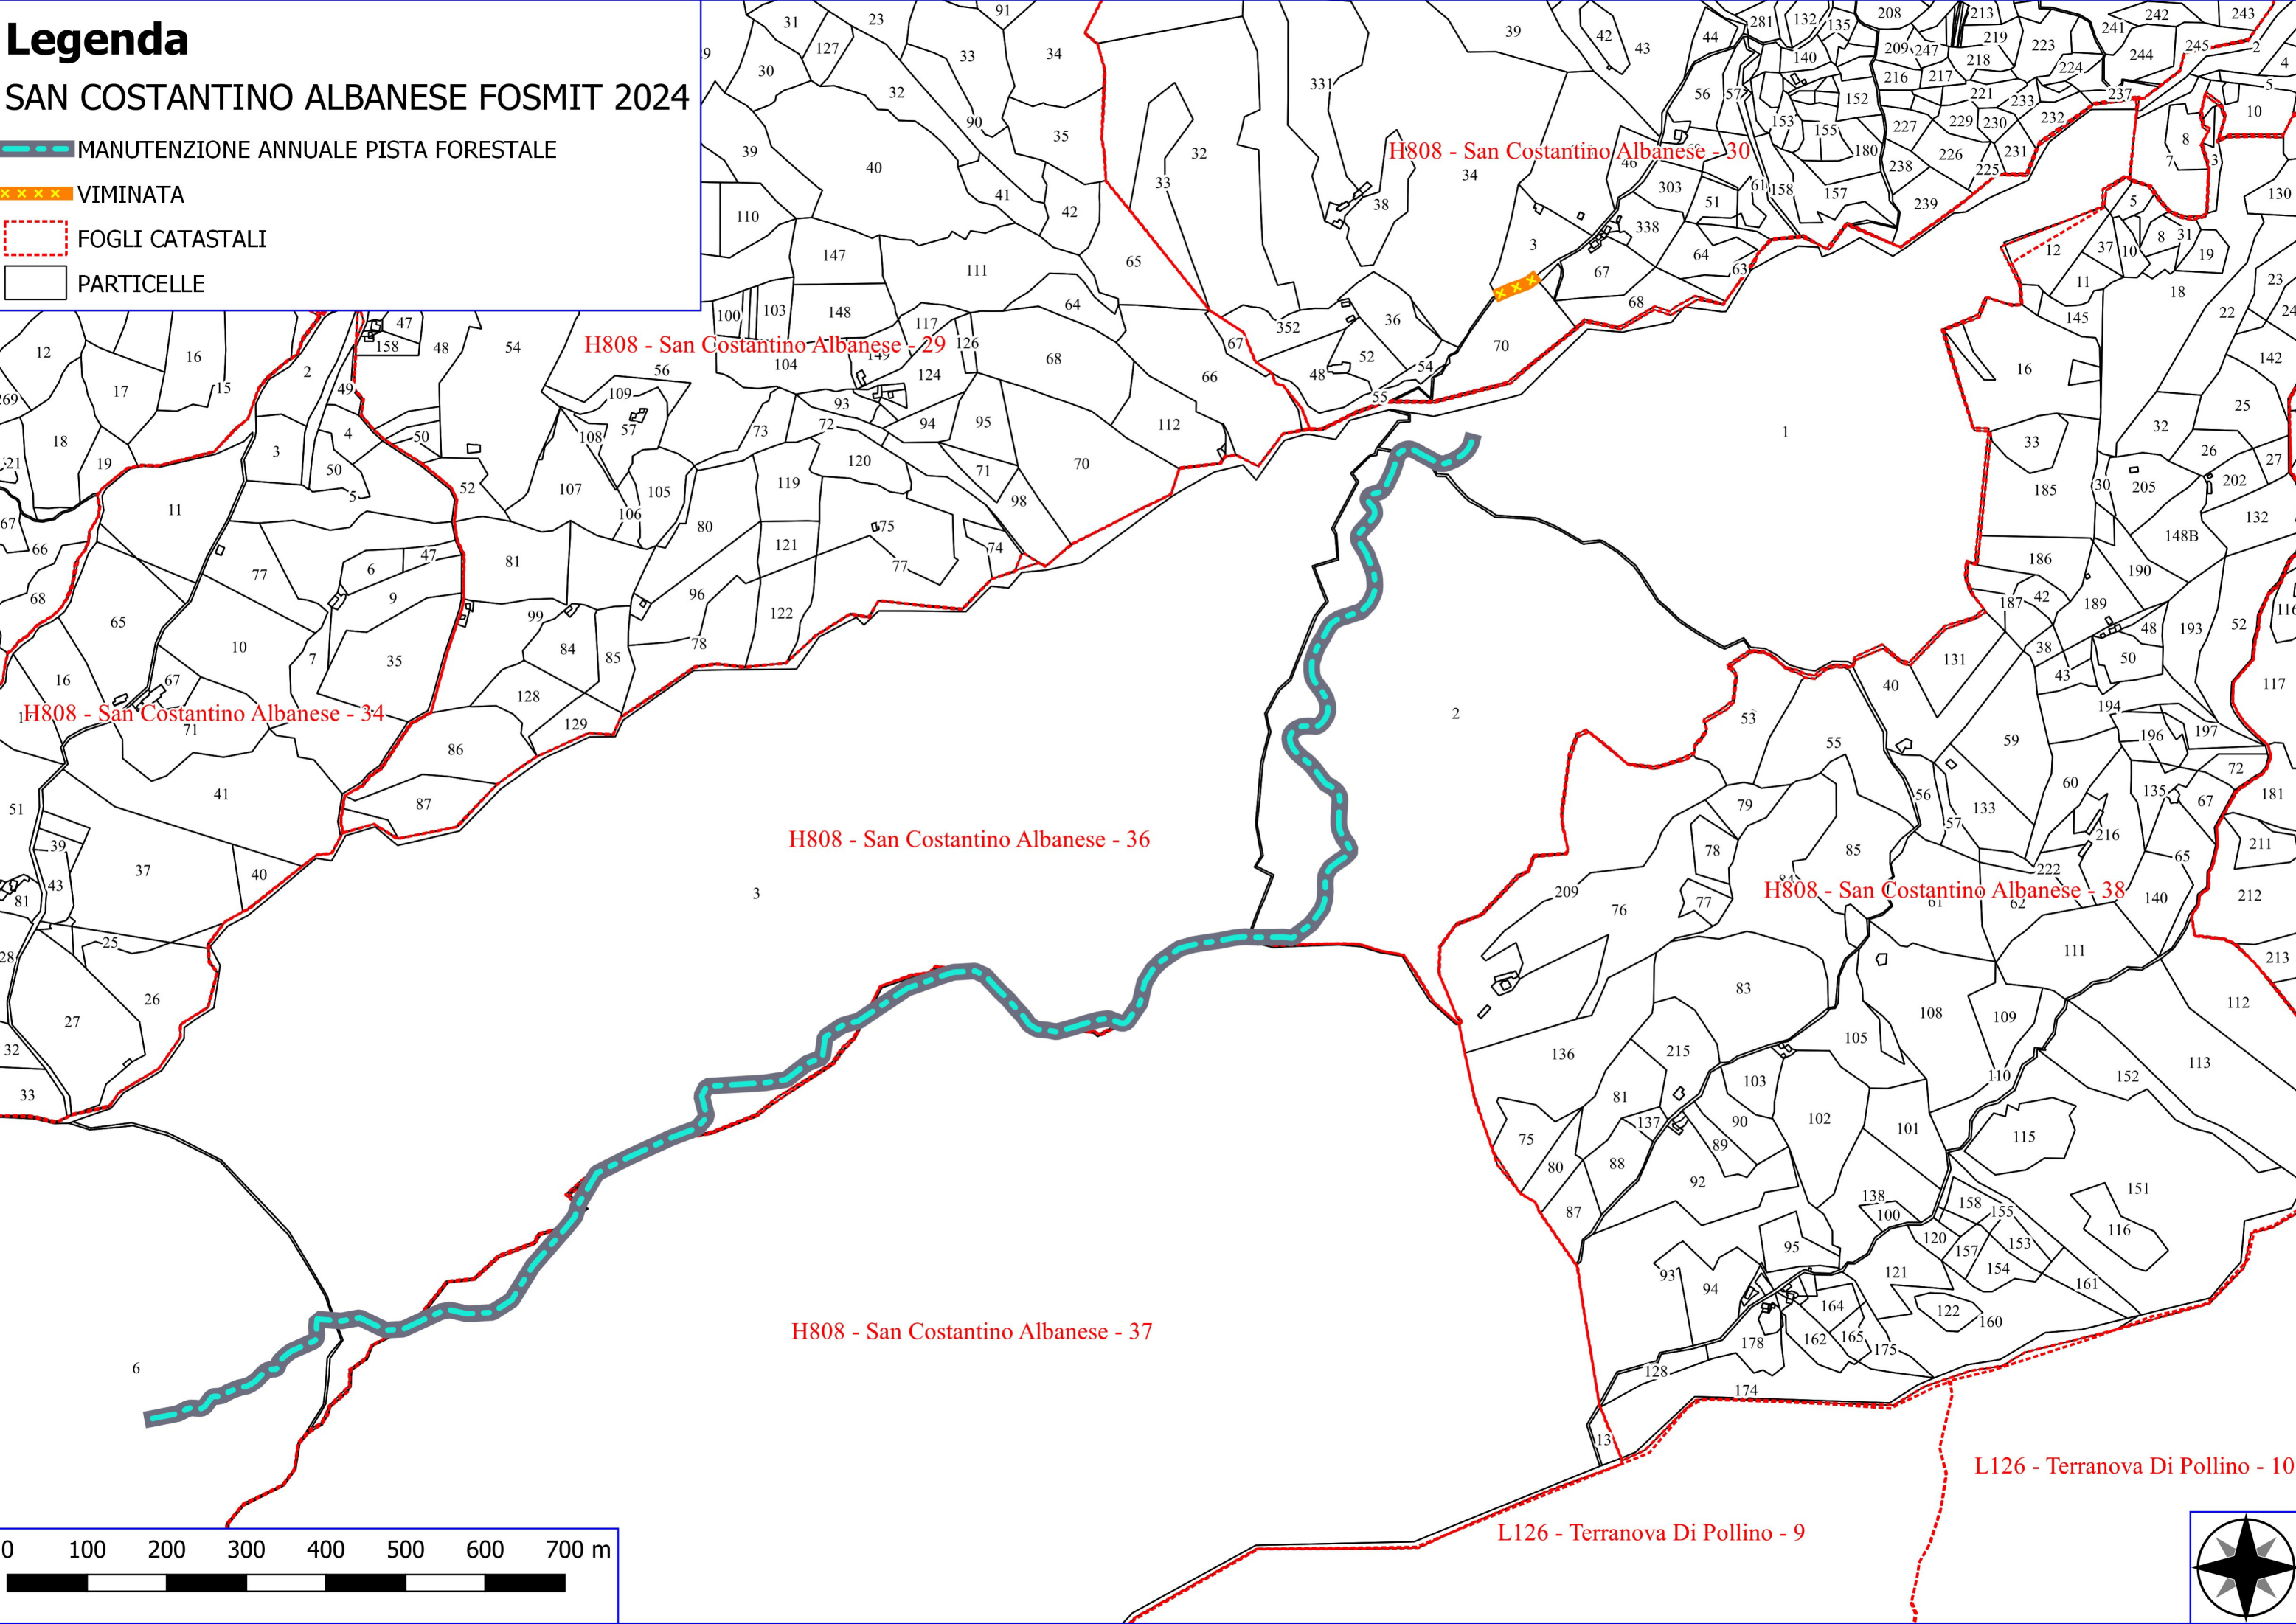

H808 - San Costantino Albanese - 30

H808 - San Costantino Albanese - 29

H808 - San Costantino Albanese - 34

H808 - San Costantino Albanese - 36

H808 - San Costantino Albanese - 38

H808 - San Costantino Albanese - 37

L126 - Terranova Di Pollino - 9

L126 - Terranova Di Pollino - 10

0 100 200 300 400 500 600 700 m



Legenda

SAN COSTANTINO ALBANESE FOSMIT 2024

MANUTENZIONE ANNUALE PISTA FORESTALE

MANUTENZIONE DI SENTIERO

RIPRISTINO DI SENTIERO

MANUT. ANNUALE CANAL. E FOSSI DI GUARDIA

STACCIONATA

FOGLI CATASTALI

PARTICELLE

H808 - San Costantino Albanese - 32

H808 - San Costantino Albanese - 33

H808 - San Costantino Albanese - 34

H808 - San Costantino Albanese - 35

H808 - San Costantino Albanese - 36

L126 - Terranova Di Pollino - 2



L126 - Terranova Di Pollino - 3

H808 - San Costantino Albanese - 37

L126 - Terranova Di Pollino - 4

L126 - Terranova Di Pollino - 5


L126 - Terranova Di Pollino

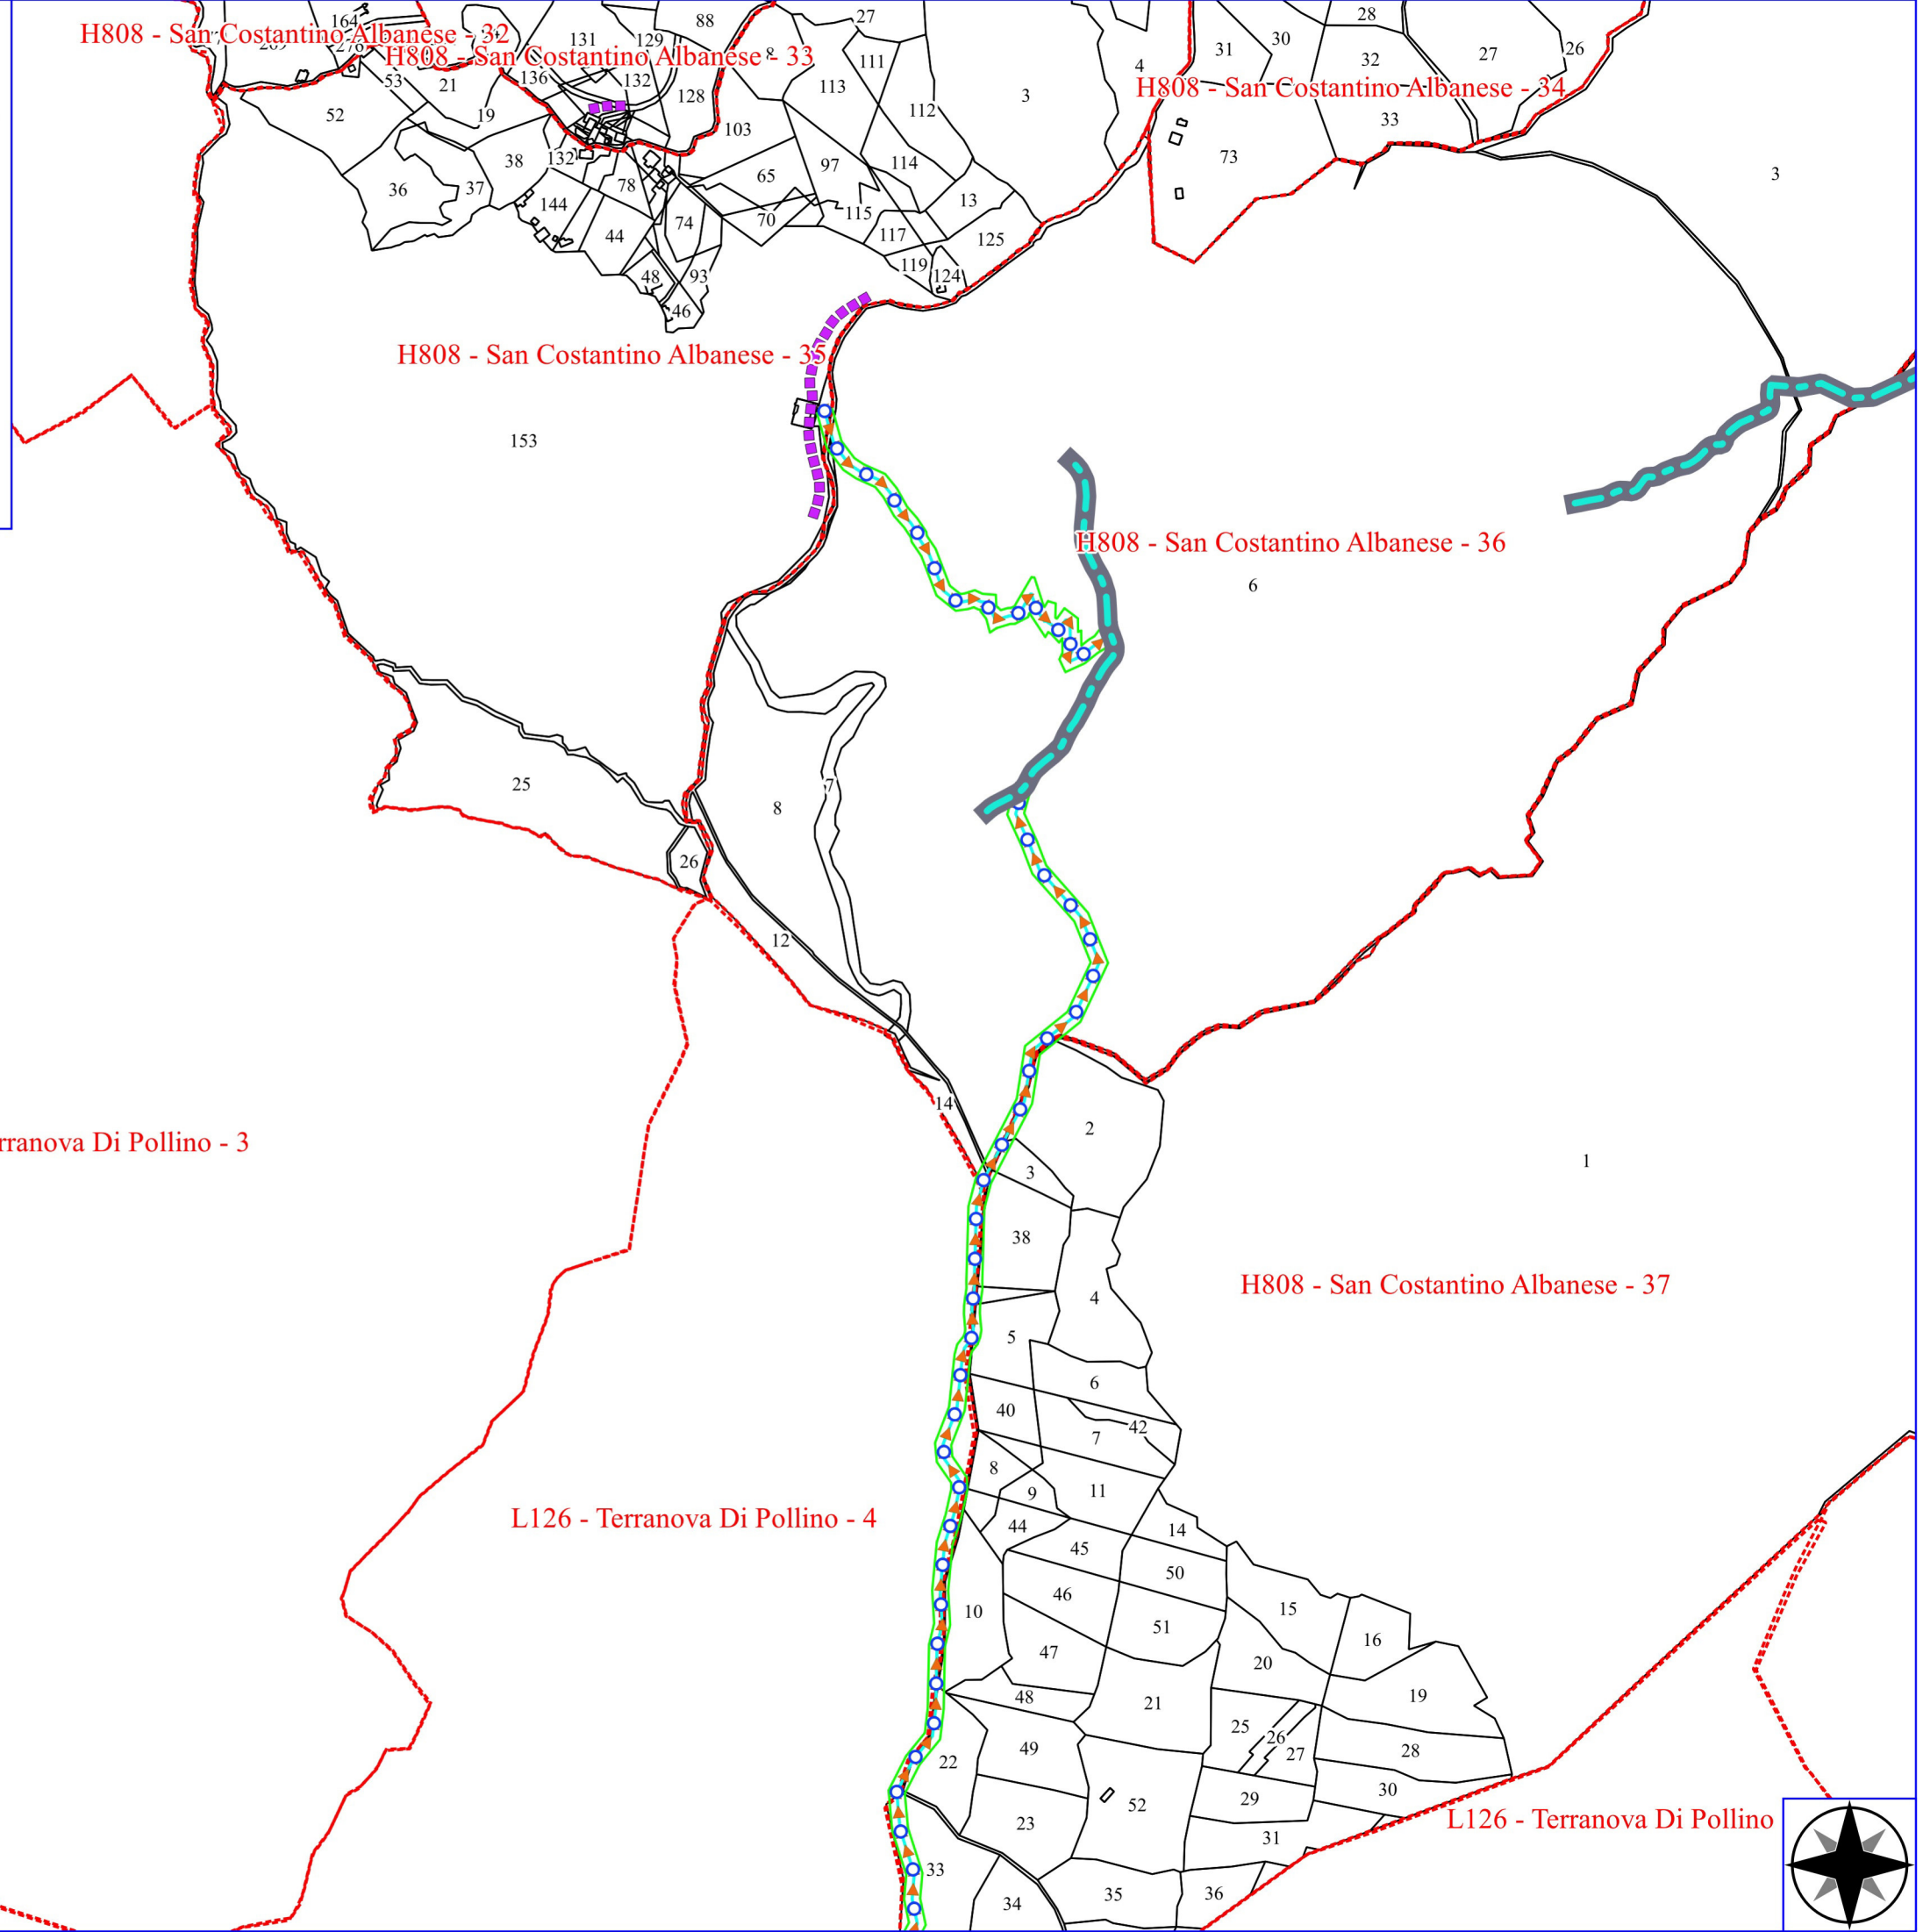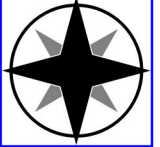

Legenda

SAN COSTANTINO ALBANESE FOSMIT 2024

- MANUTENZIONE DI SENTIERO
- RIPRISTINO DI SENTIERO
- ▶ MANUT. ANNUALE CANAL. E FOSSI DI GUARDIA
- ⋯ FOGLI CATASTALI
- PARTICELLE

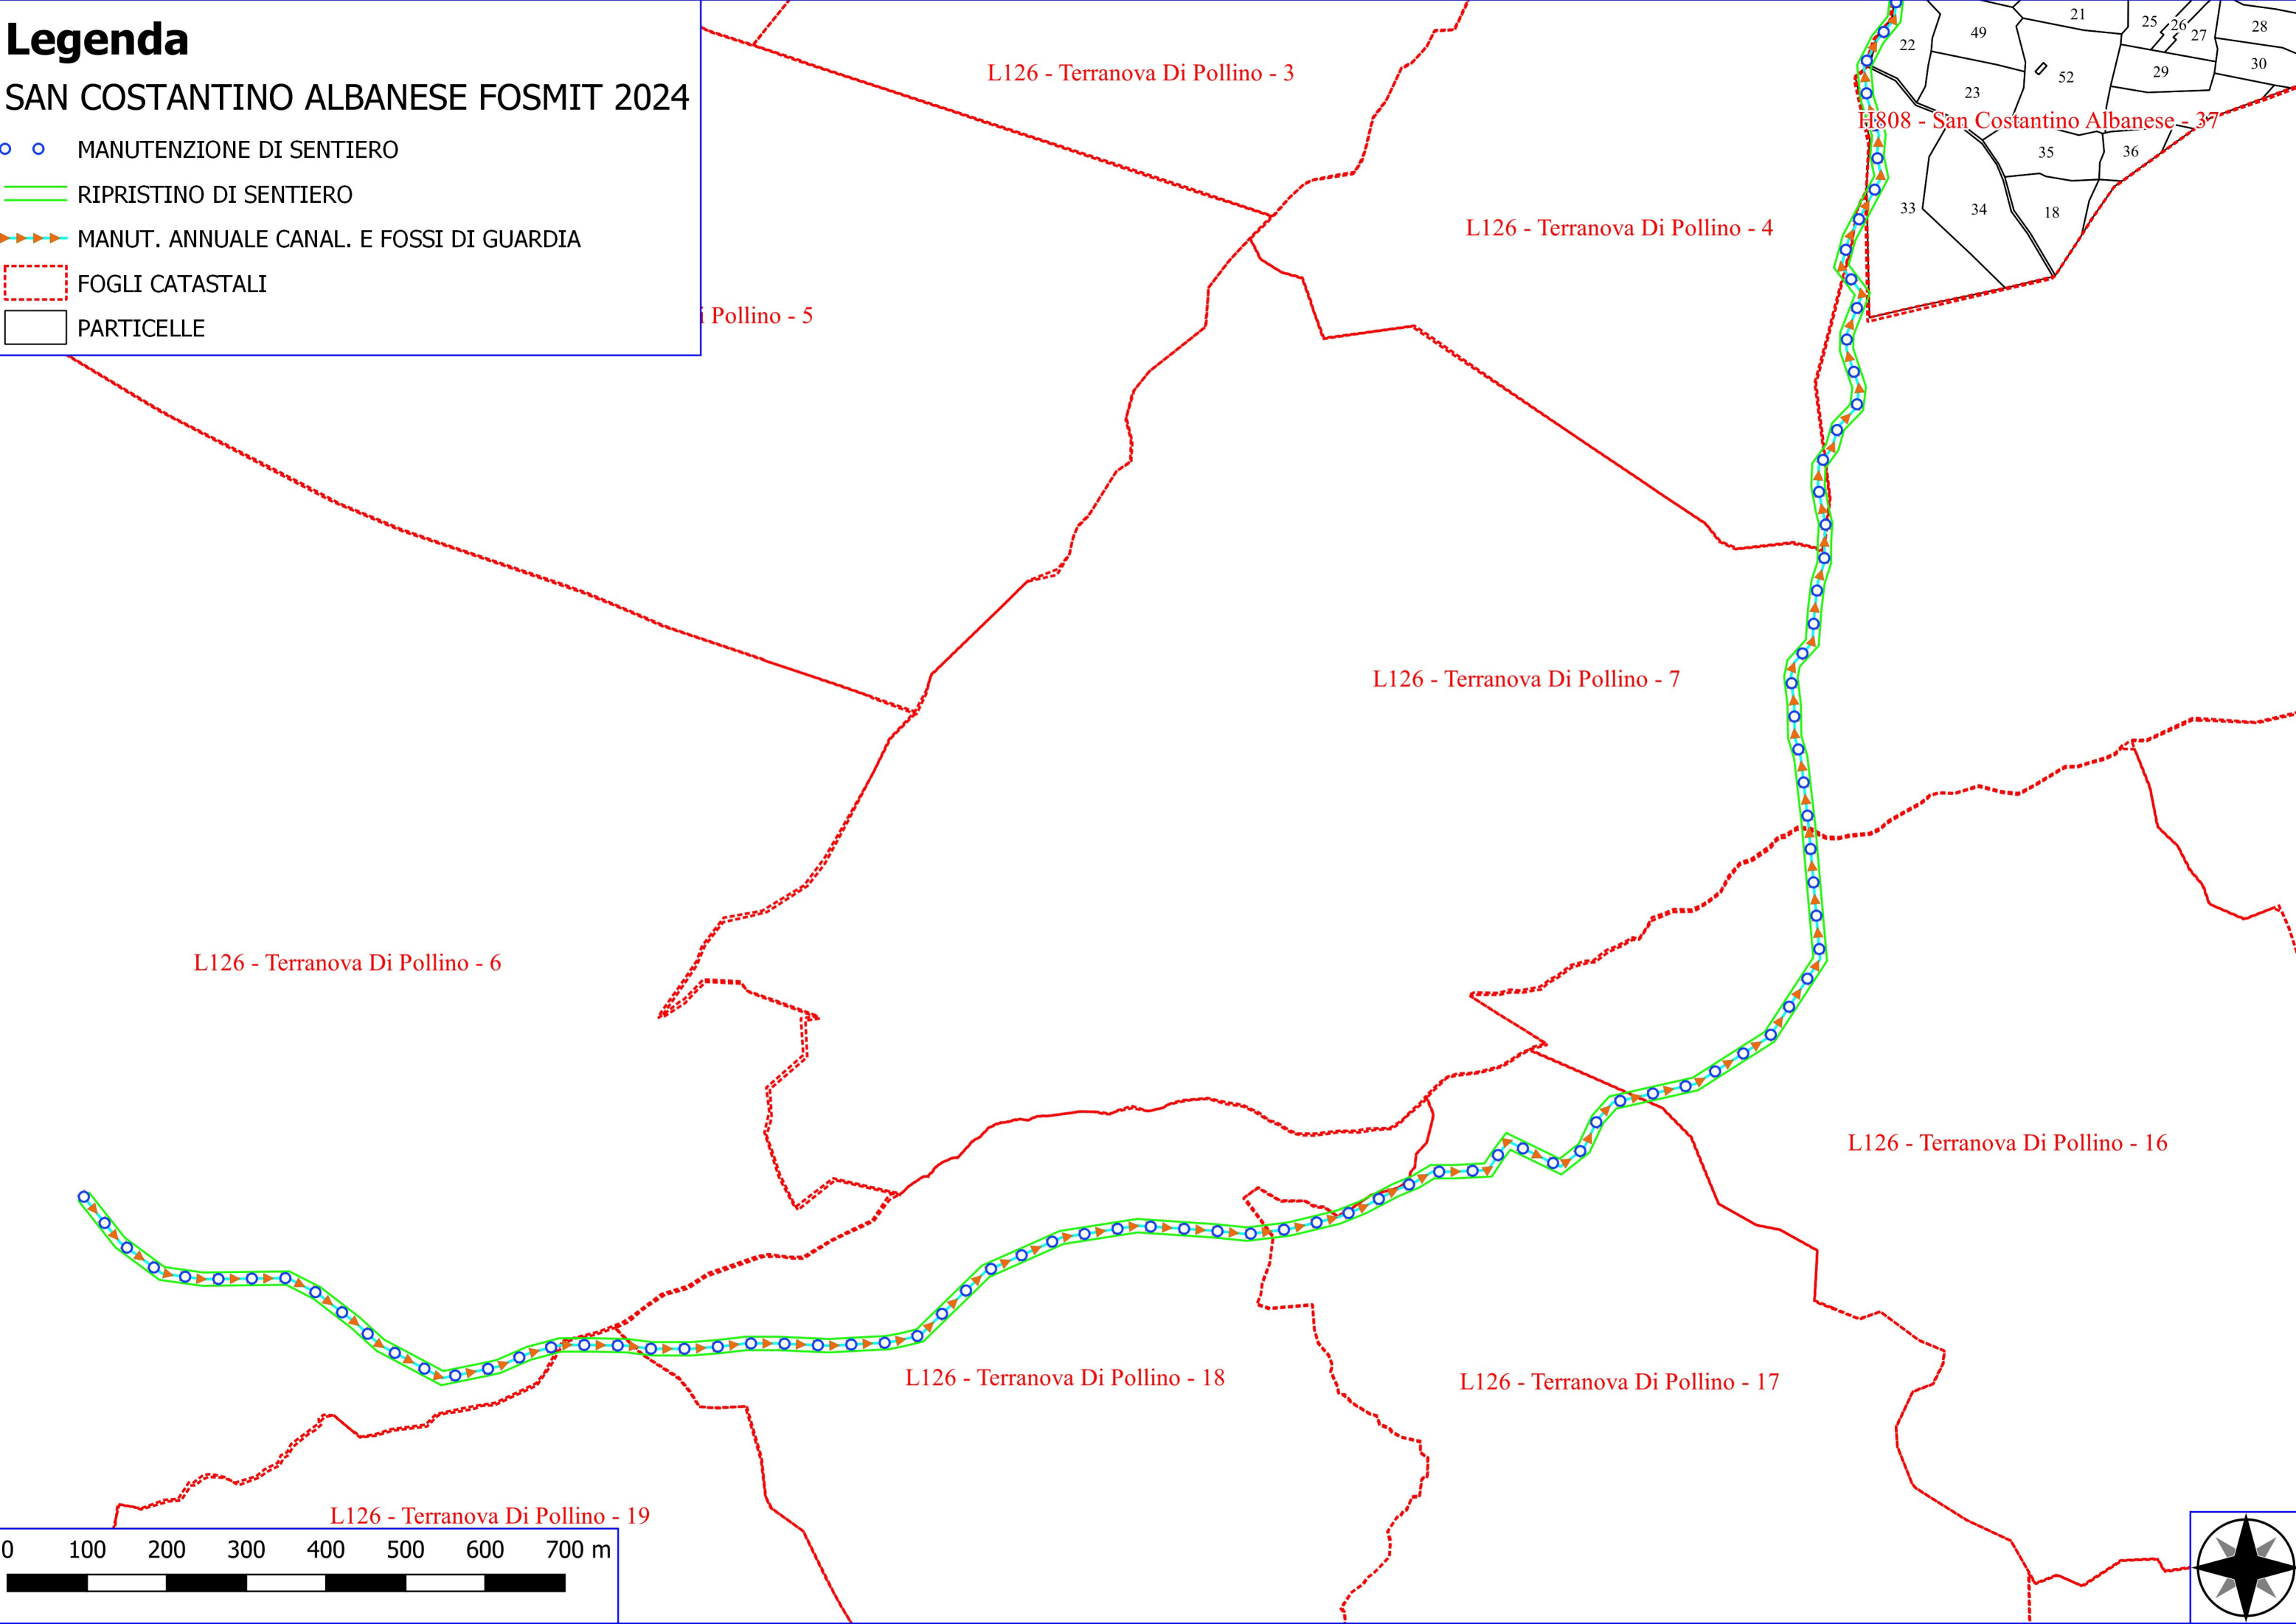

Legenda

SAN COSTANTINO ALBANESE FOSMIT 2024

- ○ MANUTENZIONE DI SENTIERO
- RIPRISTINO DI SENTIERO
- ▶▶▶ MANUT. ANNUALE CANAL. E FOSSI DI GUARDIA
- STACCIONATA
- FOGLI CATASTALI
- PARTICELLE

