


Legenda

SAN PAOLO ALBANESE FOSMIT 2024

- MANUTENZIONE DI VIALE TAGLIAFUOCO
- VERDE URBANO E PERIURBANO
- FOGLI CATASTALI
- PARTICELLE

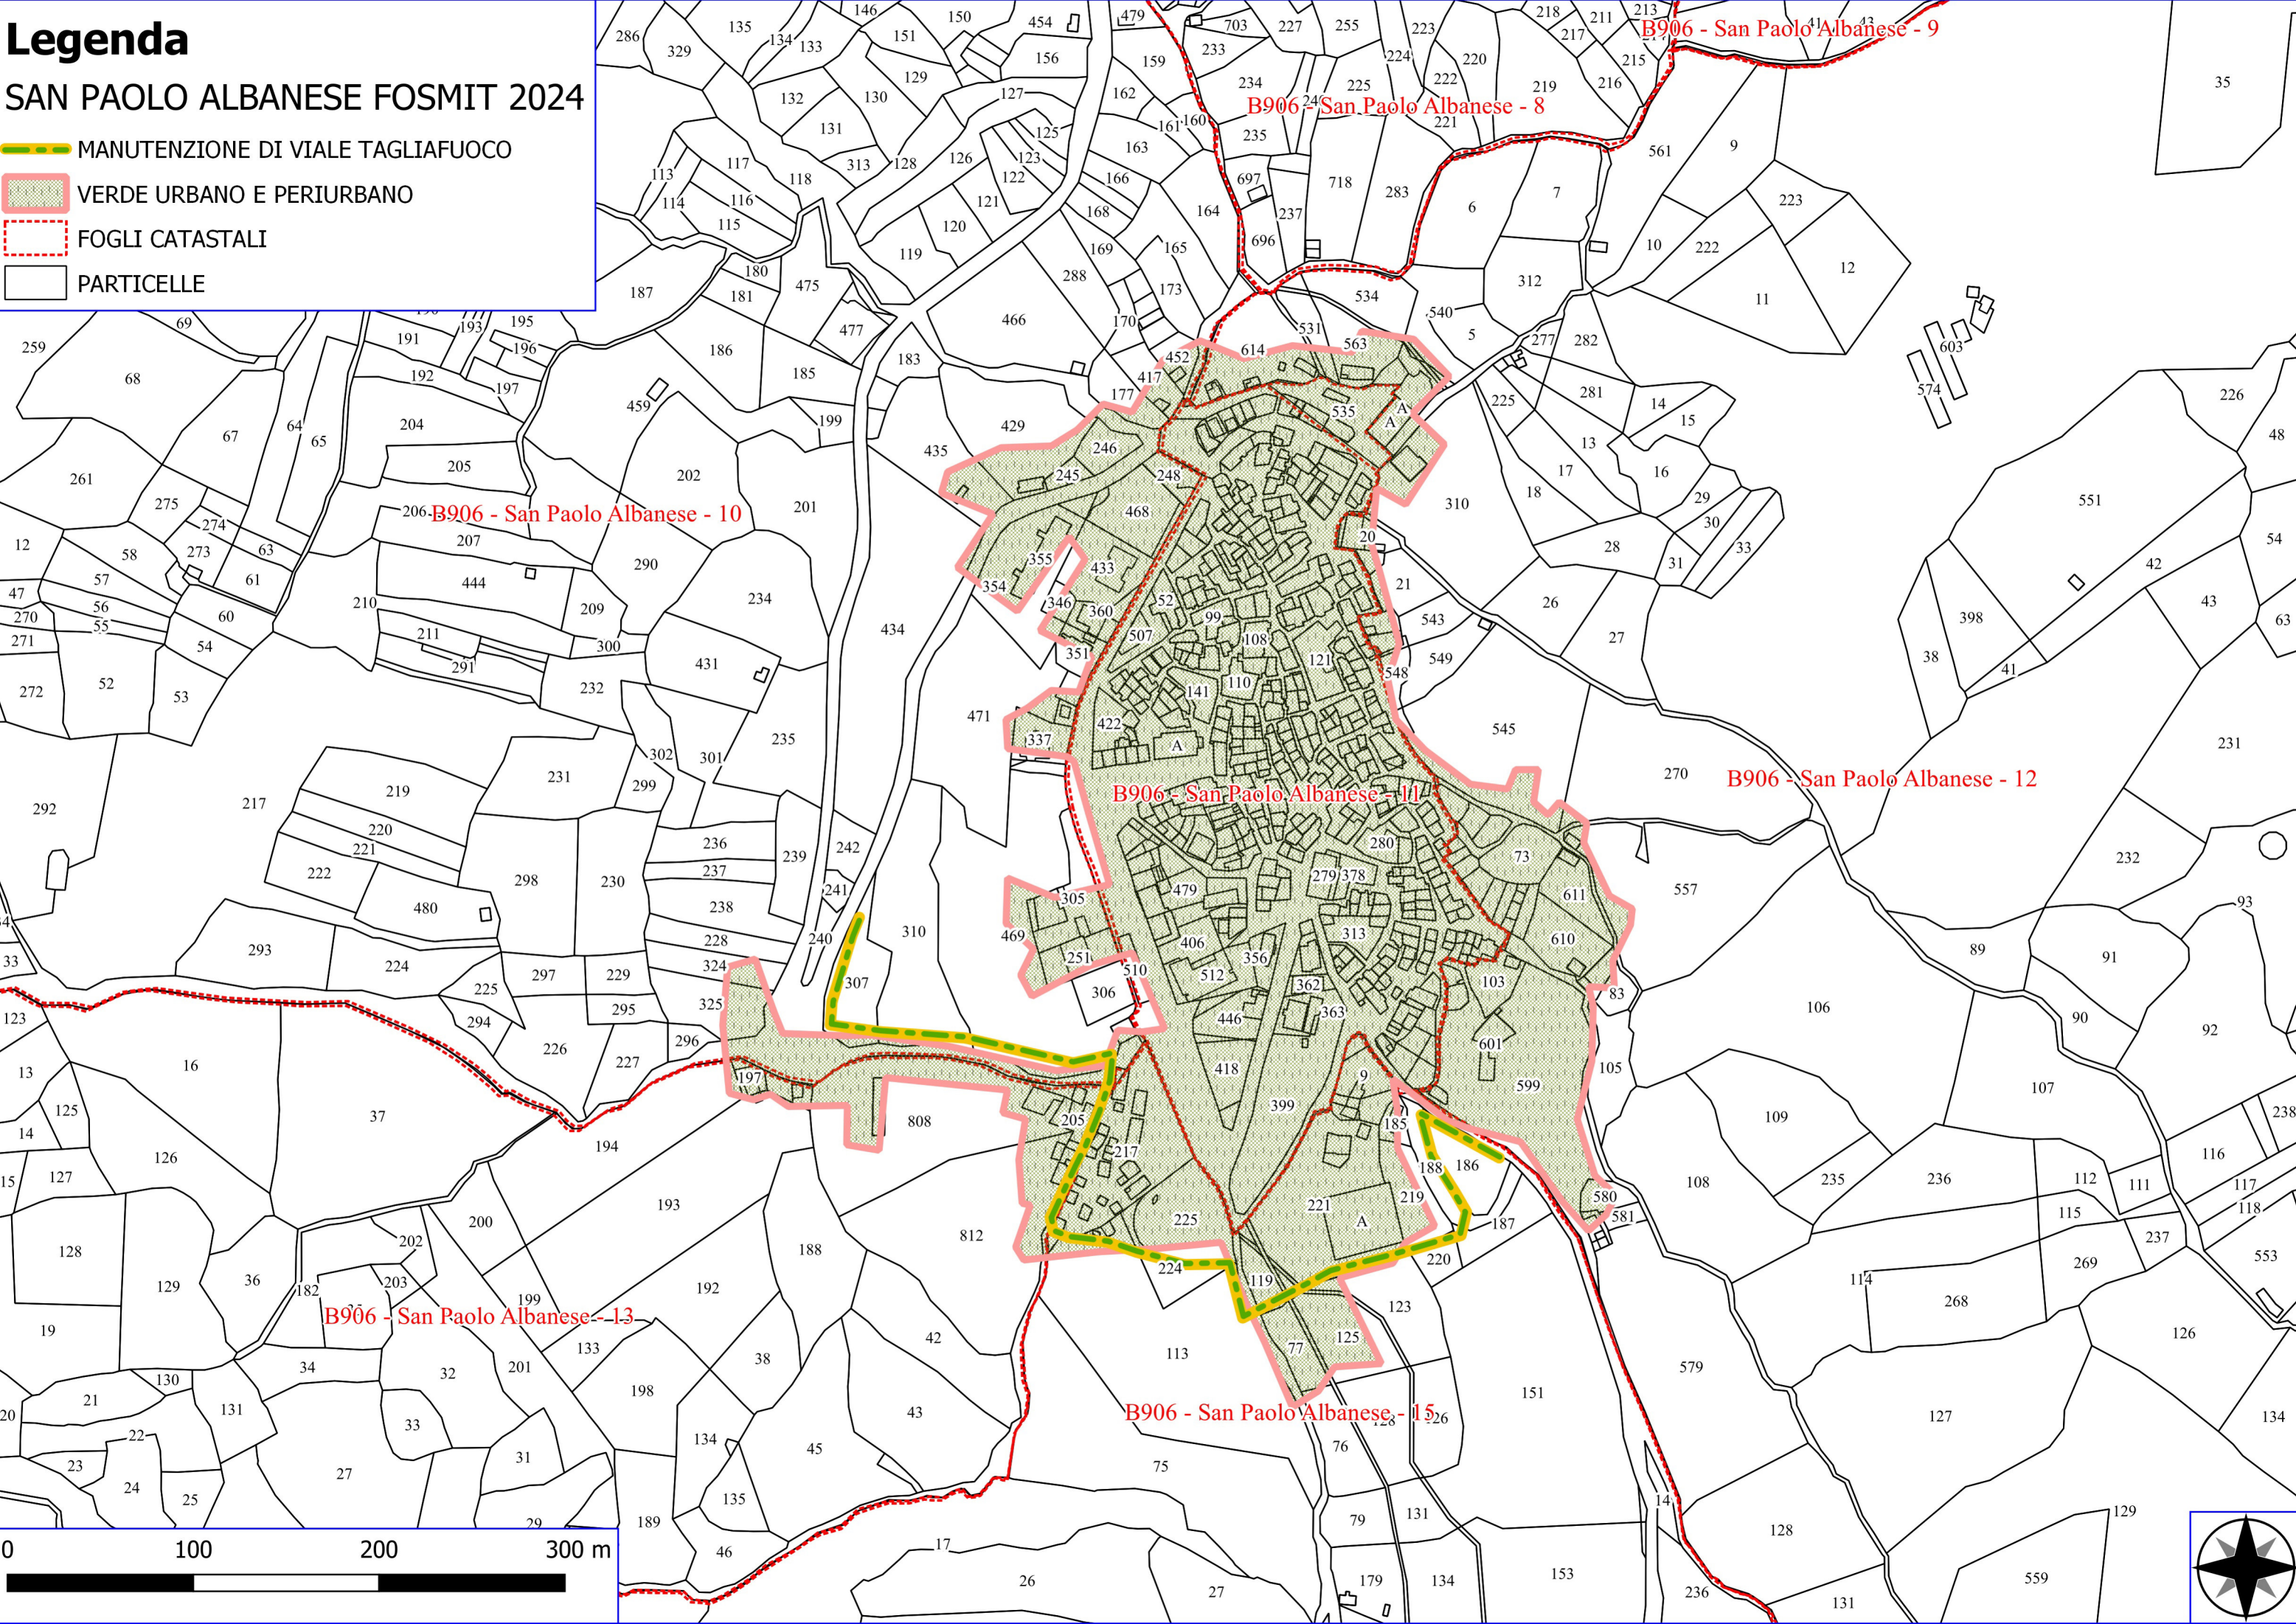

B906 - San Paolo Albanese - 9

B906 - San Paolo Albanese - 8



B906 - San Paolo Albanese - 10

B906 - San Paolo Albanese - 11

B906 - San Paolo Albanese - 12


 

 
B906 - San Paolo Albanese - 13



B906 - San Paolo Albanese - 15

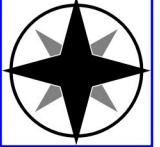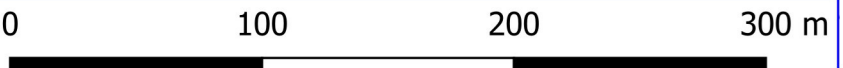

Legenda

SAN PAOLO ALBANESE FOSMIT 2024


-  DECESPUGLIAMENTO ASTE FLUVIALI
-  MANUTENZIONE ANNUALE PISTA FORESTALE
-  FOGLI CATASTALI
-  PARTICELLE

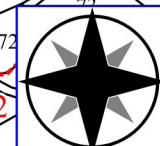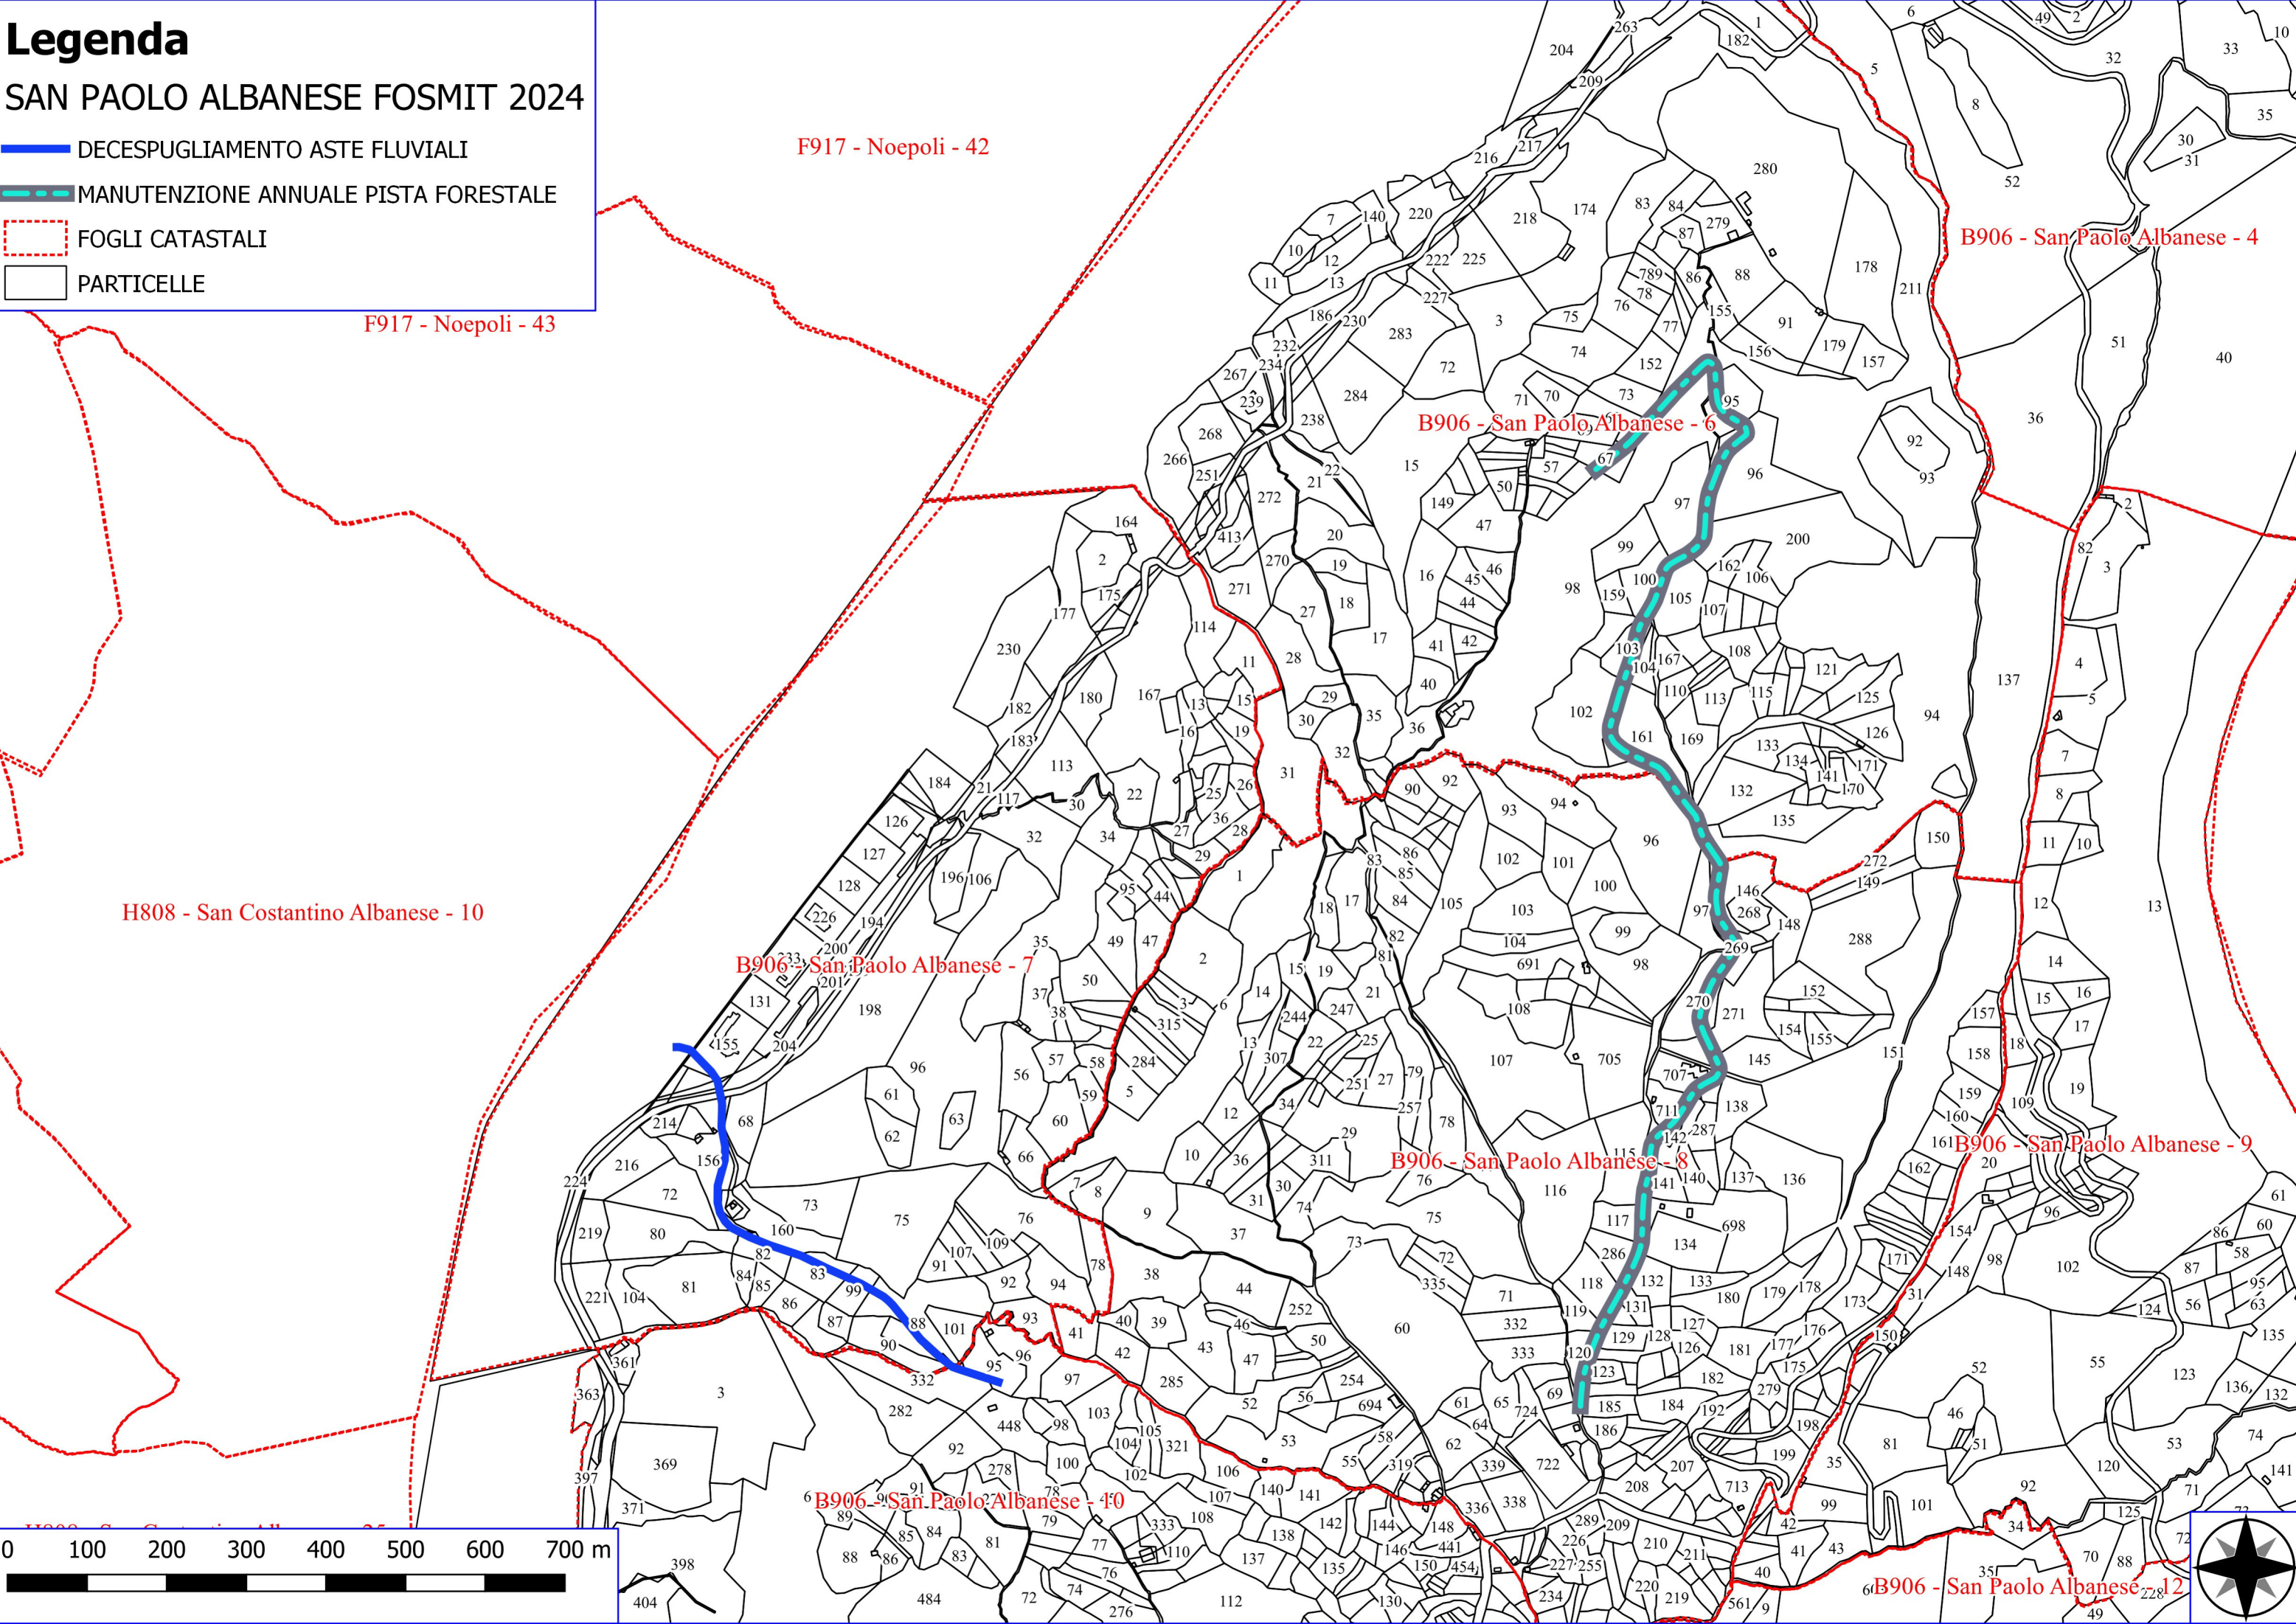

Legenda

SAN PAOLO ALBANESE FOSMIT 2024

- MANUTENZIONE DI VIALE TAGLIAFUOCO
- MANUTENZIONE DI SENTIERO
- RIPRISTINO DI SENTIERO
- MANUT. ANNUALE CANAL. E FOSSI DI GUARDIA
- STACCIONATA
- FOGLI CATASTALI
- PARTICELLE

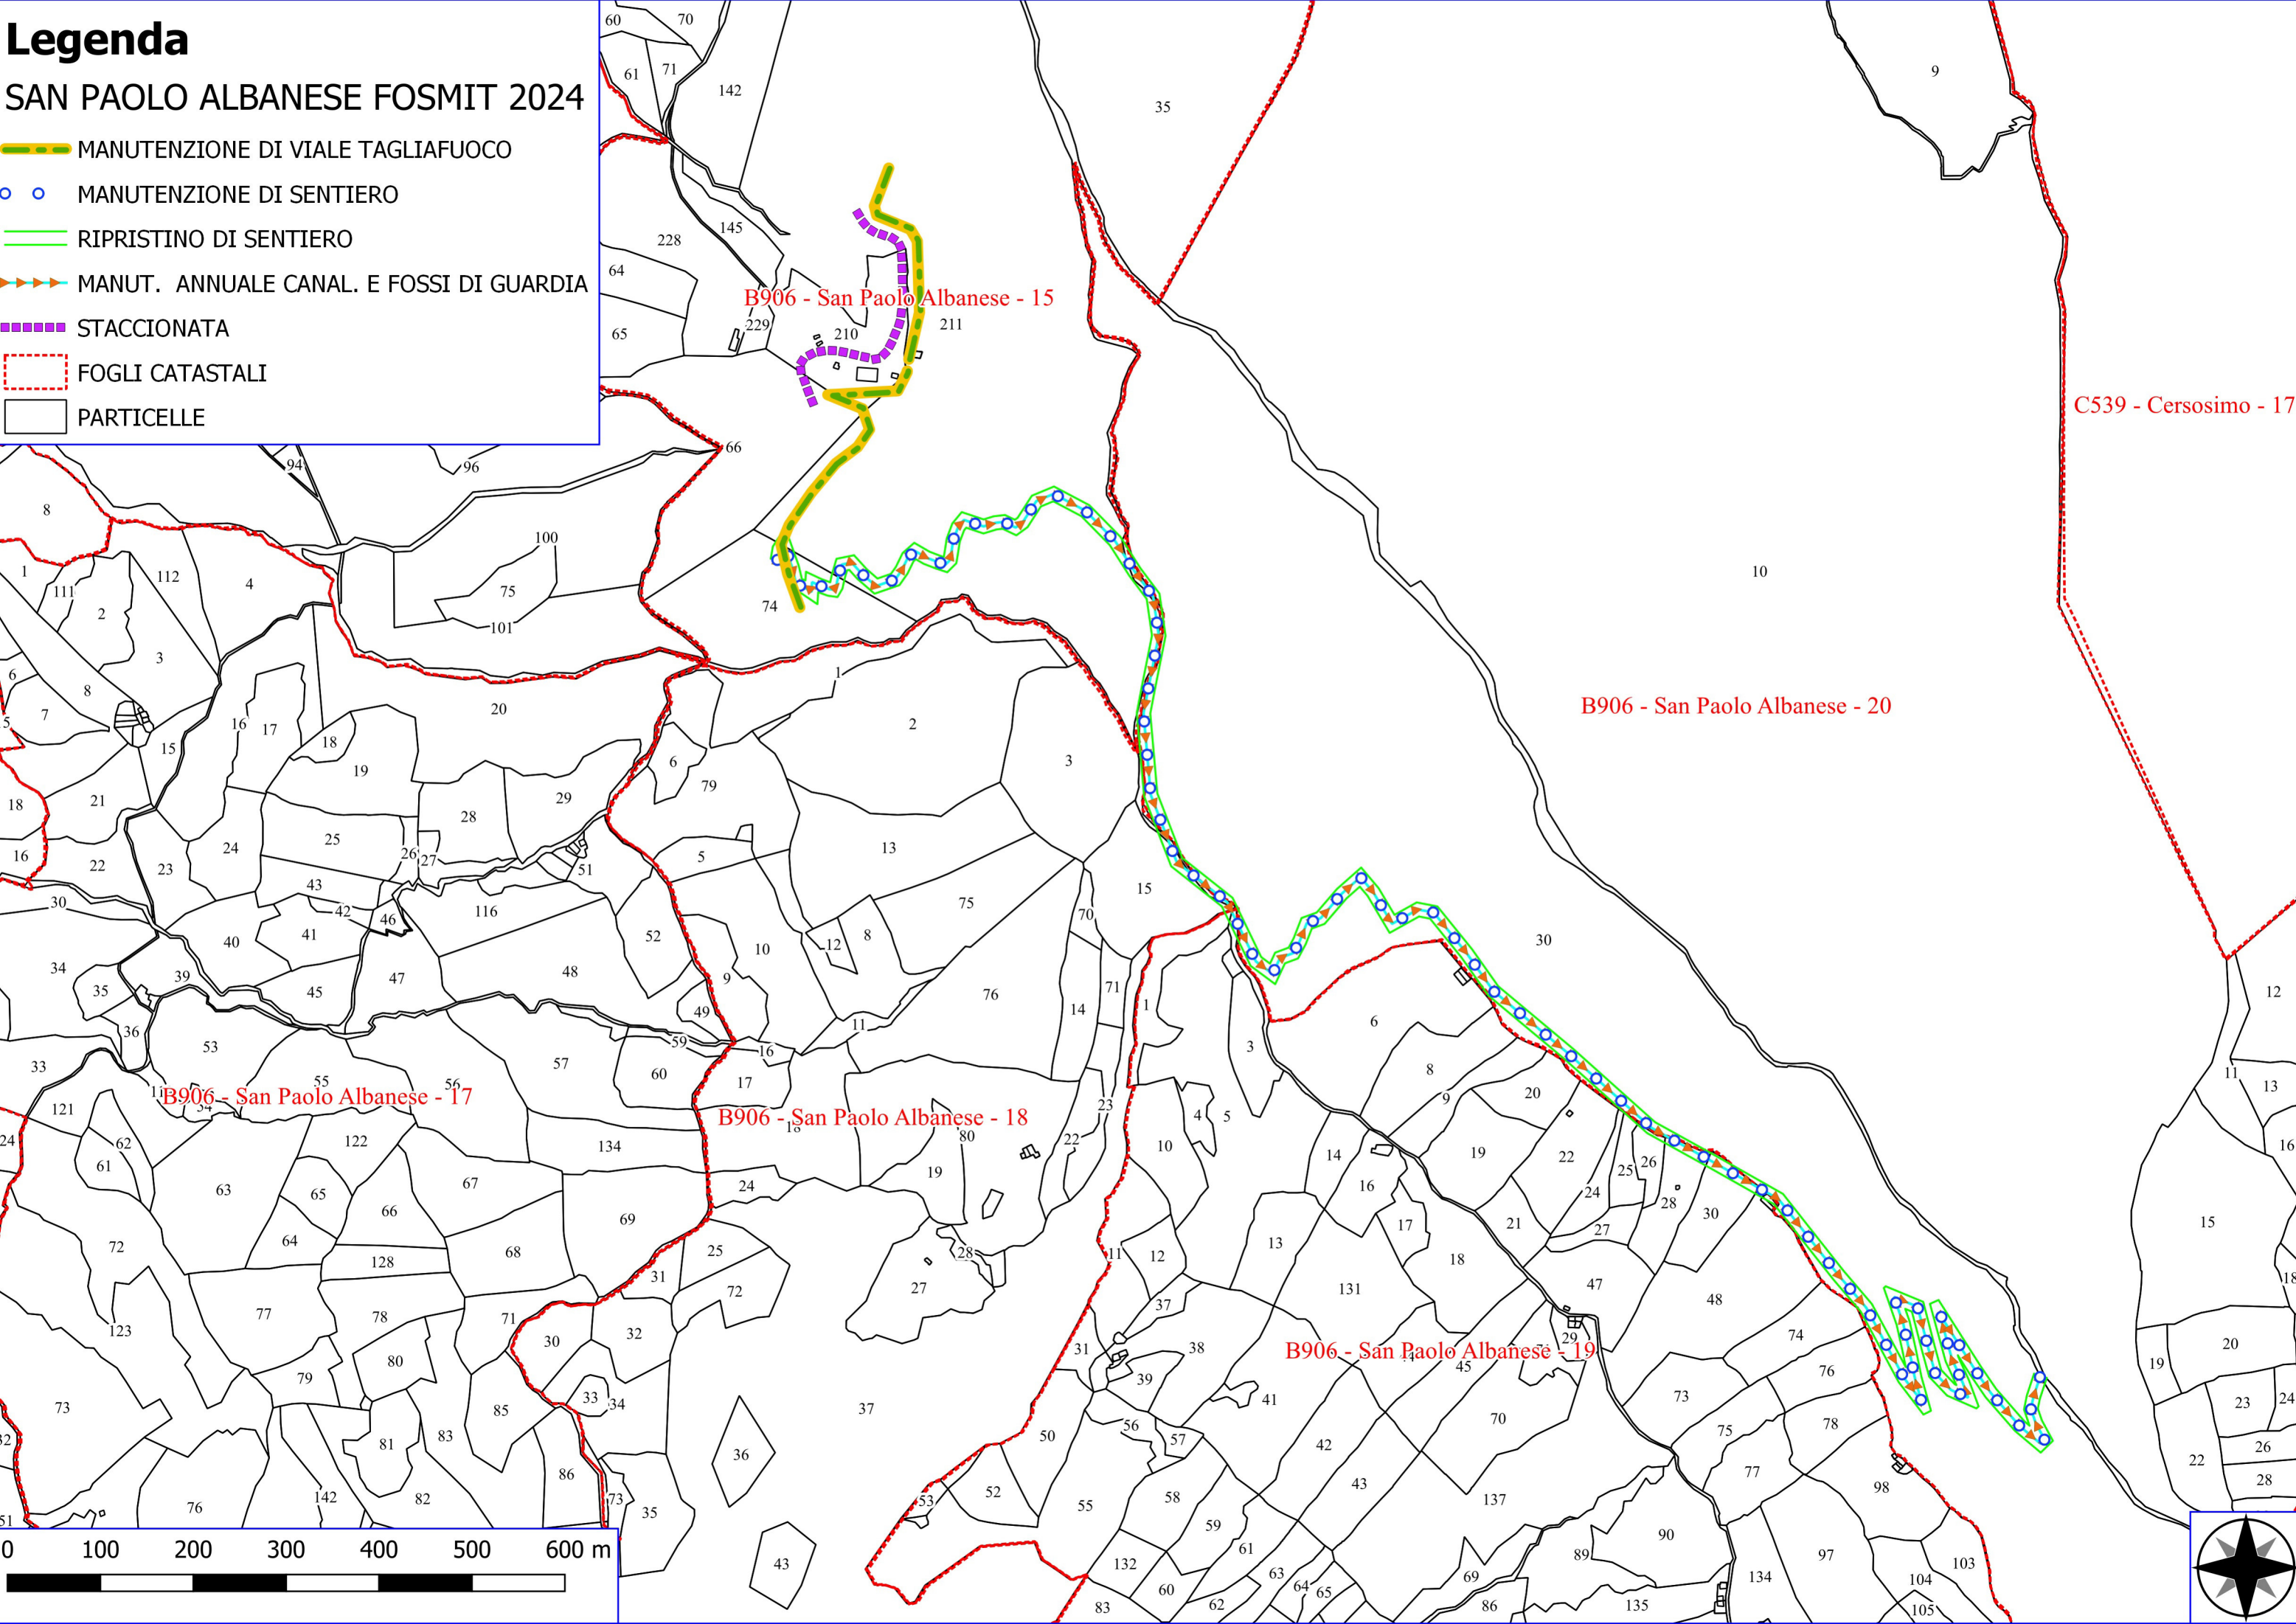

B906 - San Paolo Albanese - 15


C539 - Cersosimo - 17

B906 - San Paolo Albanese - 20

B906 - San Paolo Albanese - 17

B906 - San Paolo Albanese - 18

B906 - San Paolo Albanese - 19

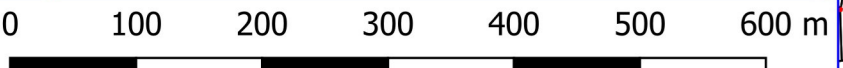

Legenda

SAN PAOLO ALBANESE FOSMIT 2024

MANUTENZIONE DI VIALE TAGLIAFUOCO

VIMINATA

FOGLI CATASTALI

PARTICELLE

B906 - San Paolo Albanese - 16

B906 - San Paolo Albanese - 17

B906 - San Paolo Albanese - 18

B906 - San Paolo Albanese - 22

L126 - Terranova Di Pollino - 11

B906 - San Paolo Albanese - 23

L126 - Terranova Di Pollino - 12

0 100 200 300 400 m

