







Legenda

CASTELLUCCIO SUPERIORE FOSMIT 2024




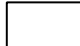
-  DECESPUGLIAMENTO ASTE FLUVIALI
-  MANUTENZIONE ANNUALE DI PISTE FORESTALI
-  FOGLI CATASTALI
-  PARTICELLE

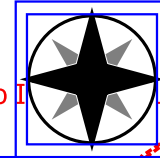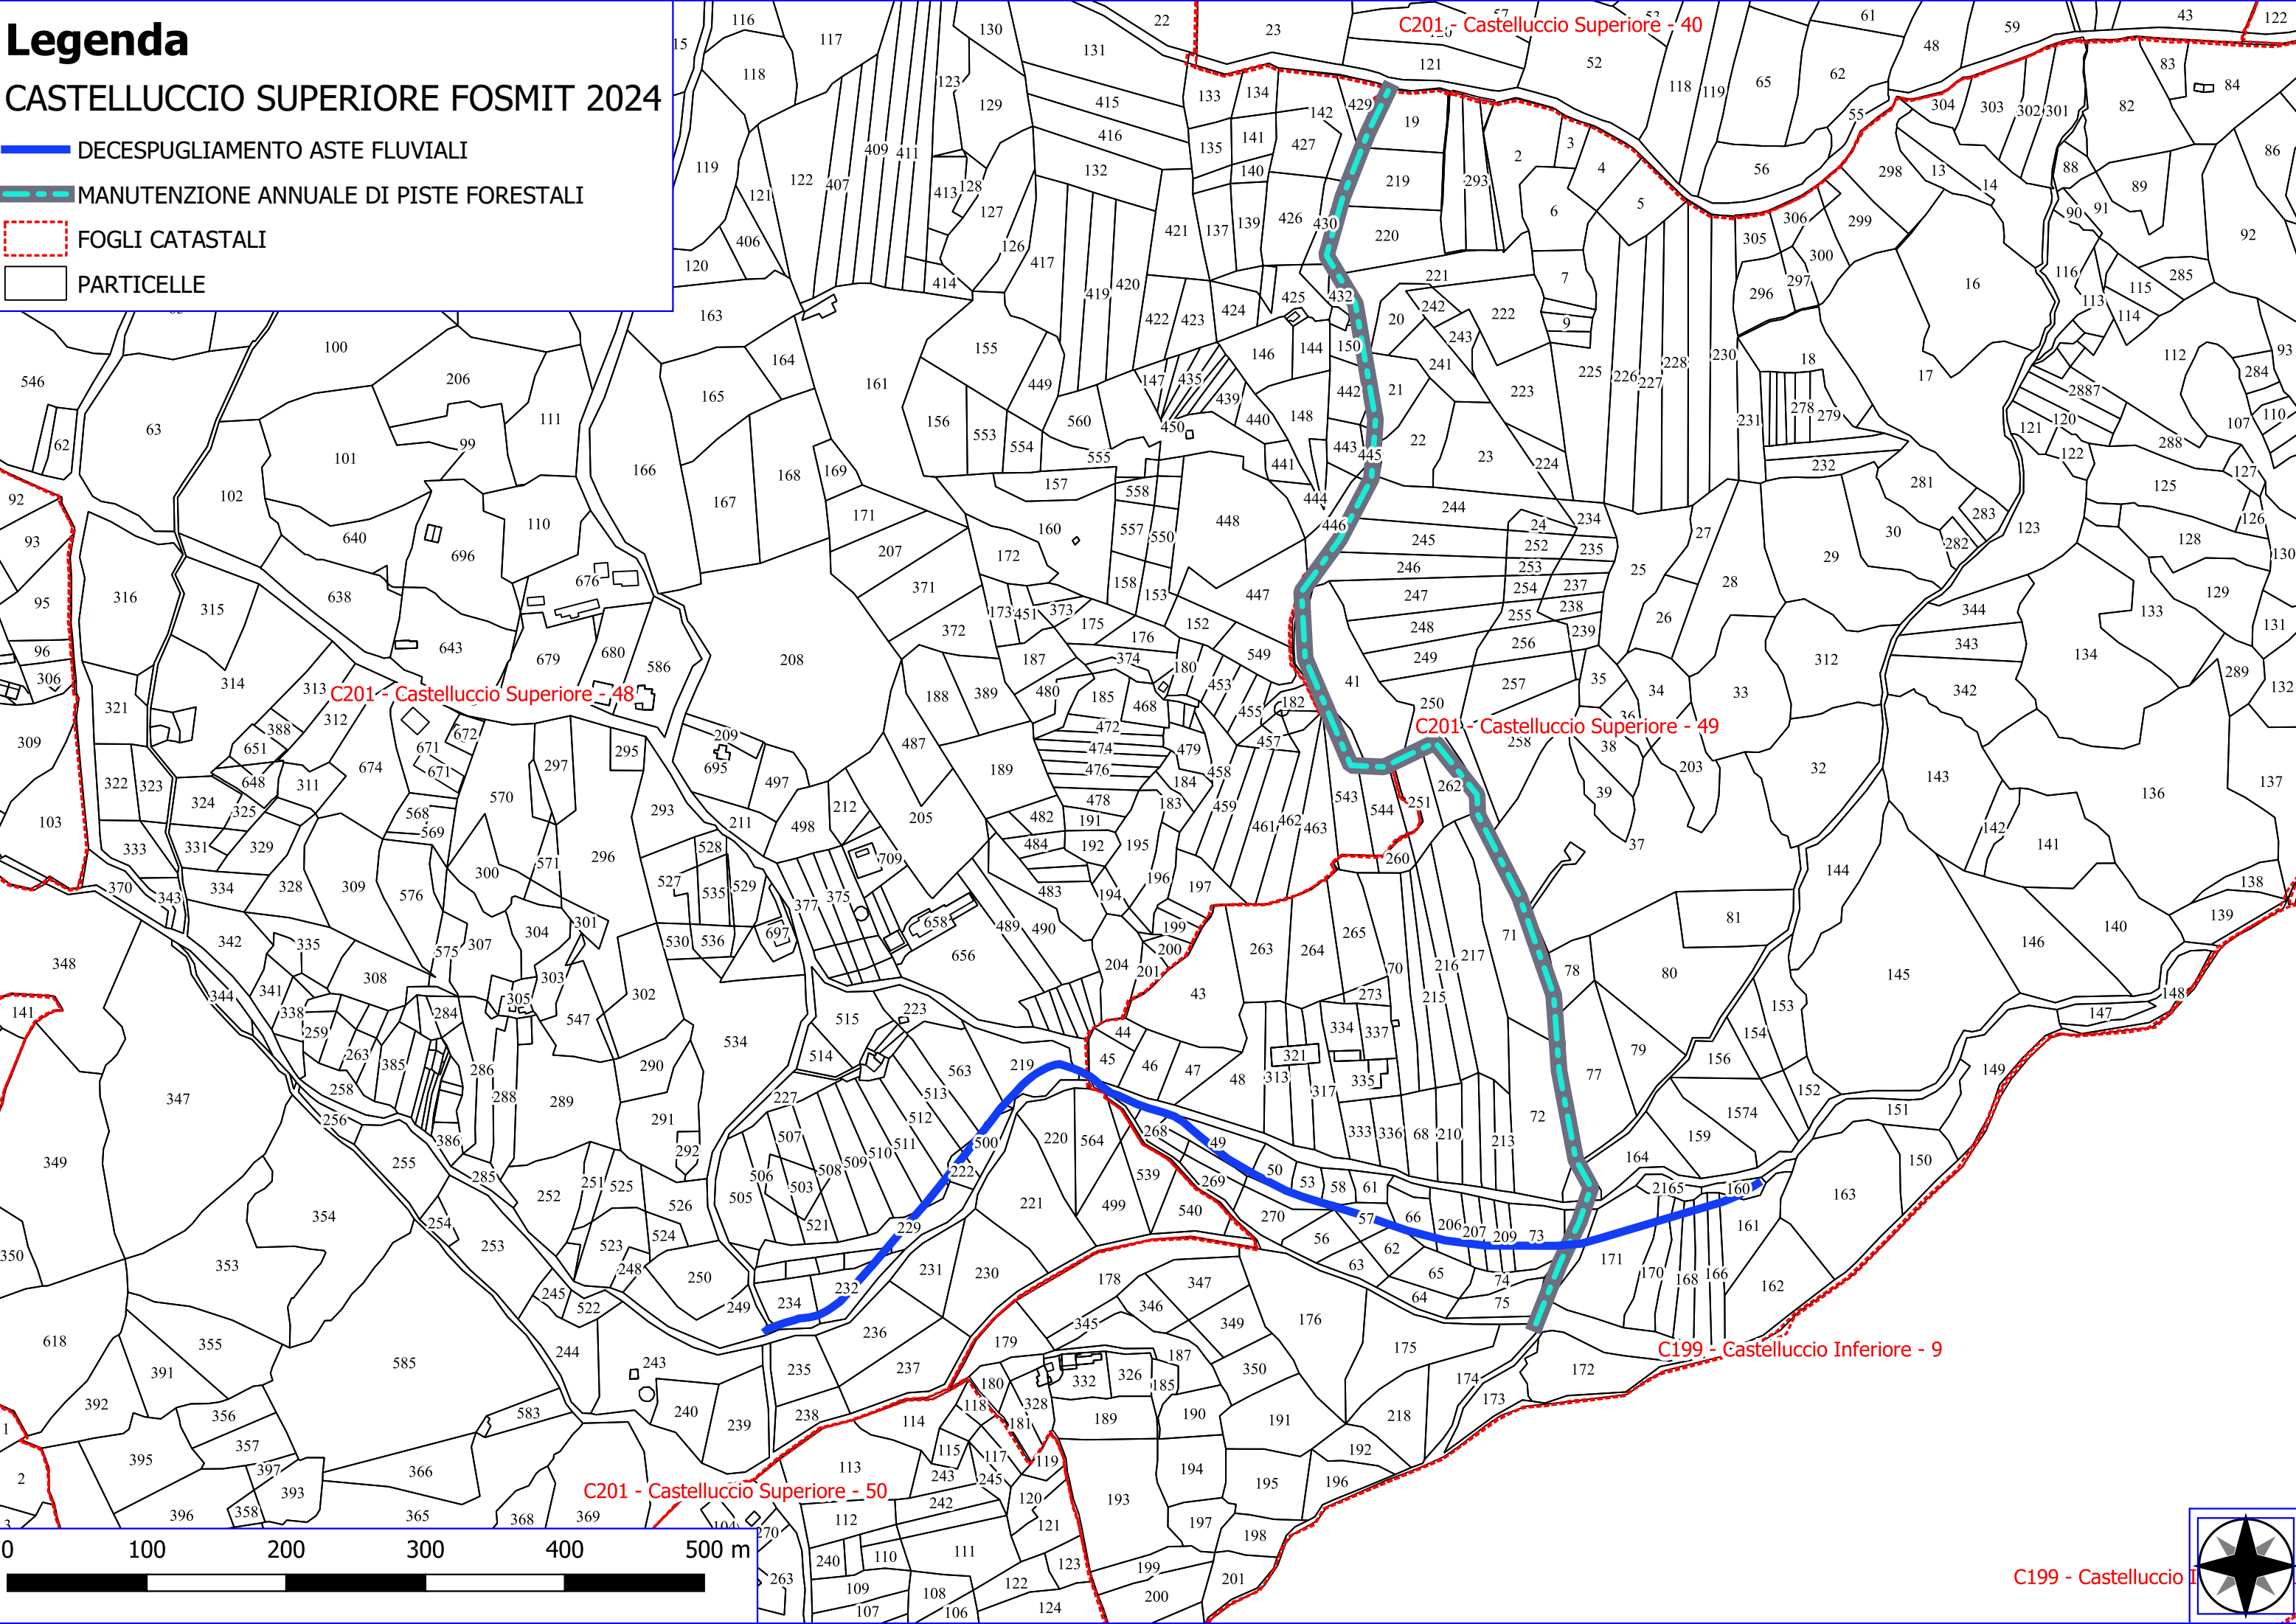


C199 - Castelluccio

Legenda

CASTELLUCCIO SUPERIORE FOSMIT 2024

-  VERDE URBANO E PERIURBANO
-  MANUTENZIONE DI SENTIERI
-  FOGLI CATASTALI
-  PARTICELLE

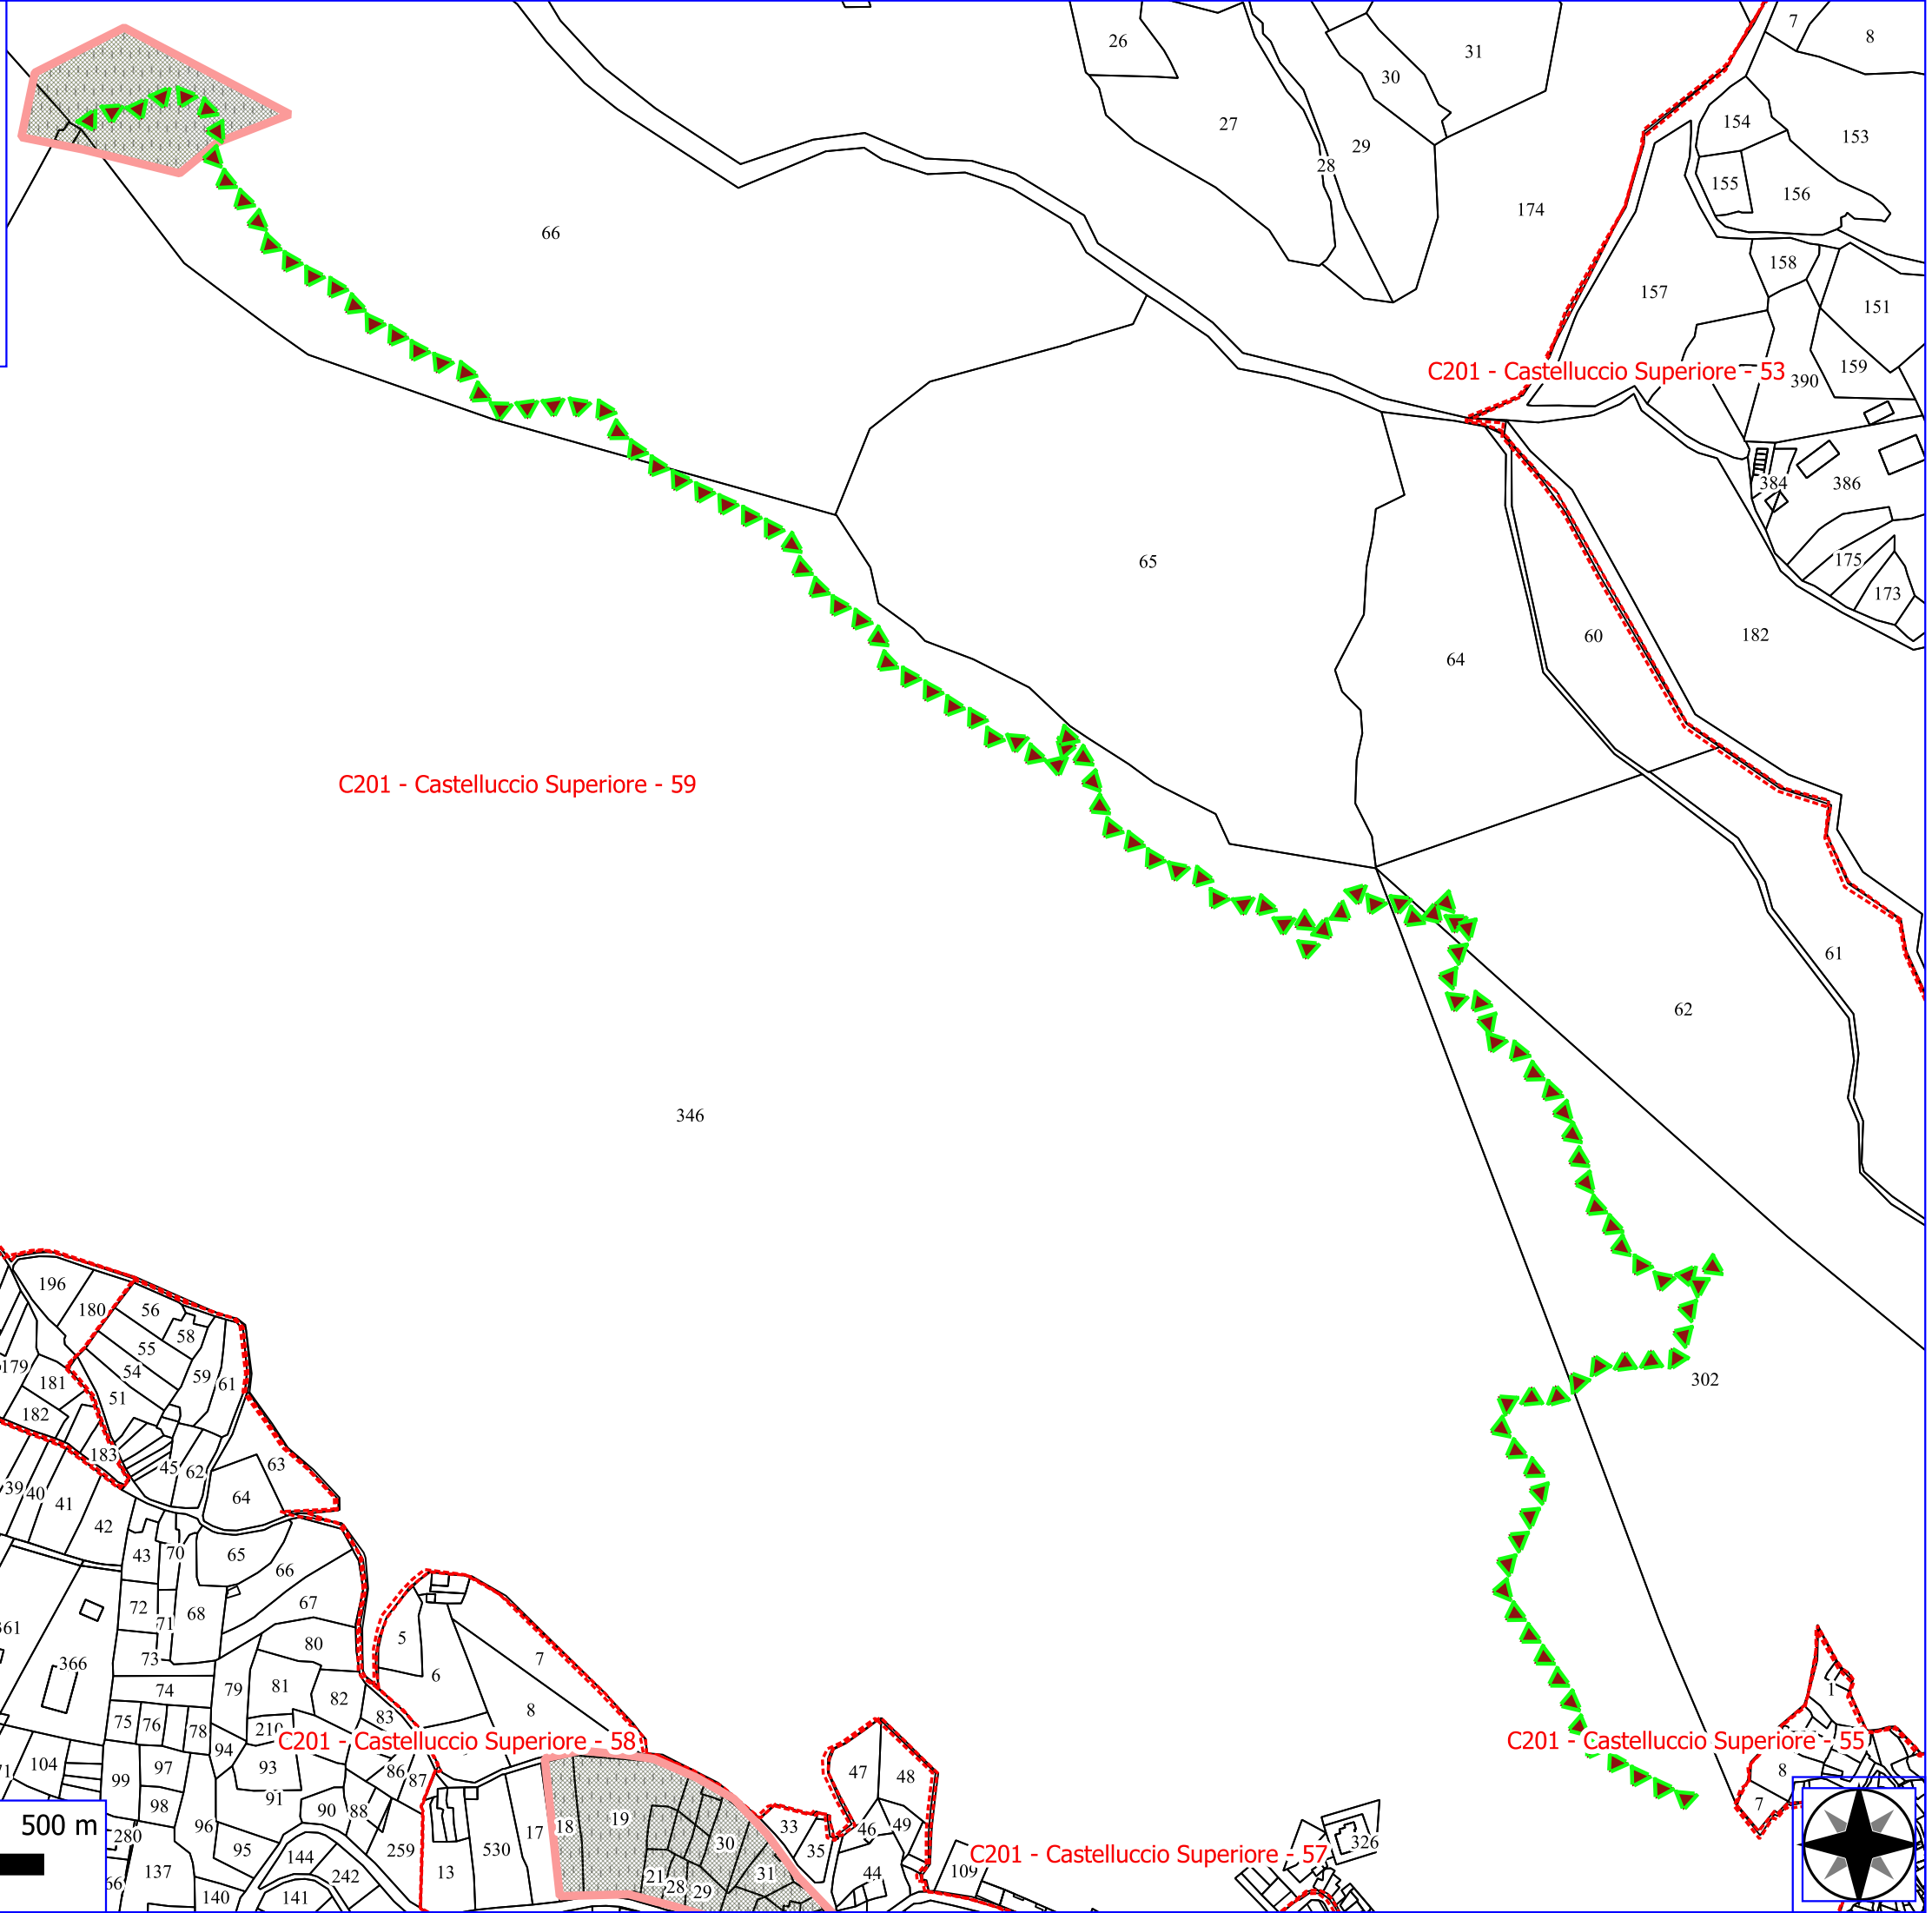

C201 - Castelluccio Superiore - 53


C201 - Castelluccio Superiore - 59

C201 - Castelluccio Superiore - 65

C201 - Castelluccio Superiore - 58


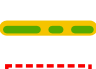
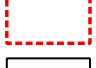
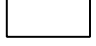
C201 - Castelluccio Superiore - 55




C201 - Castelluccio Superiore - 57

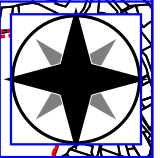

Legenda



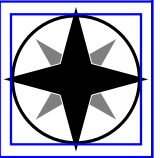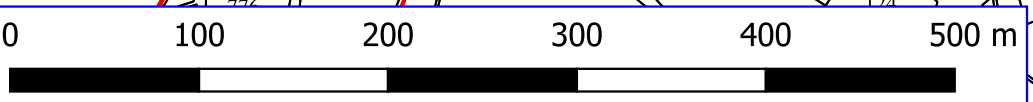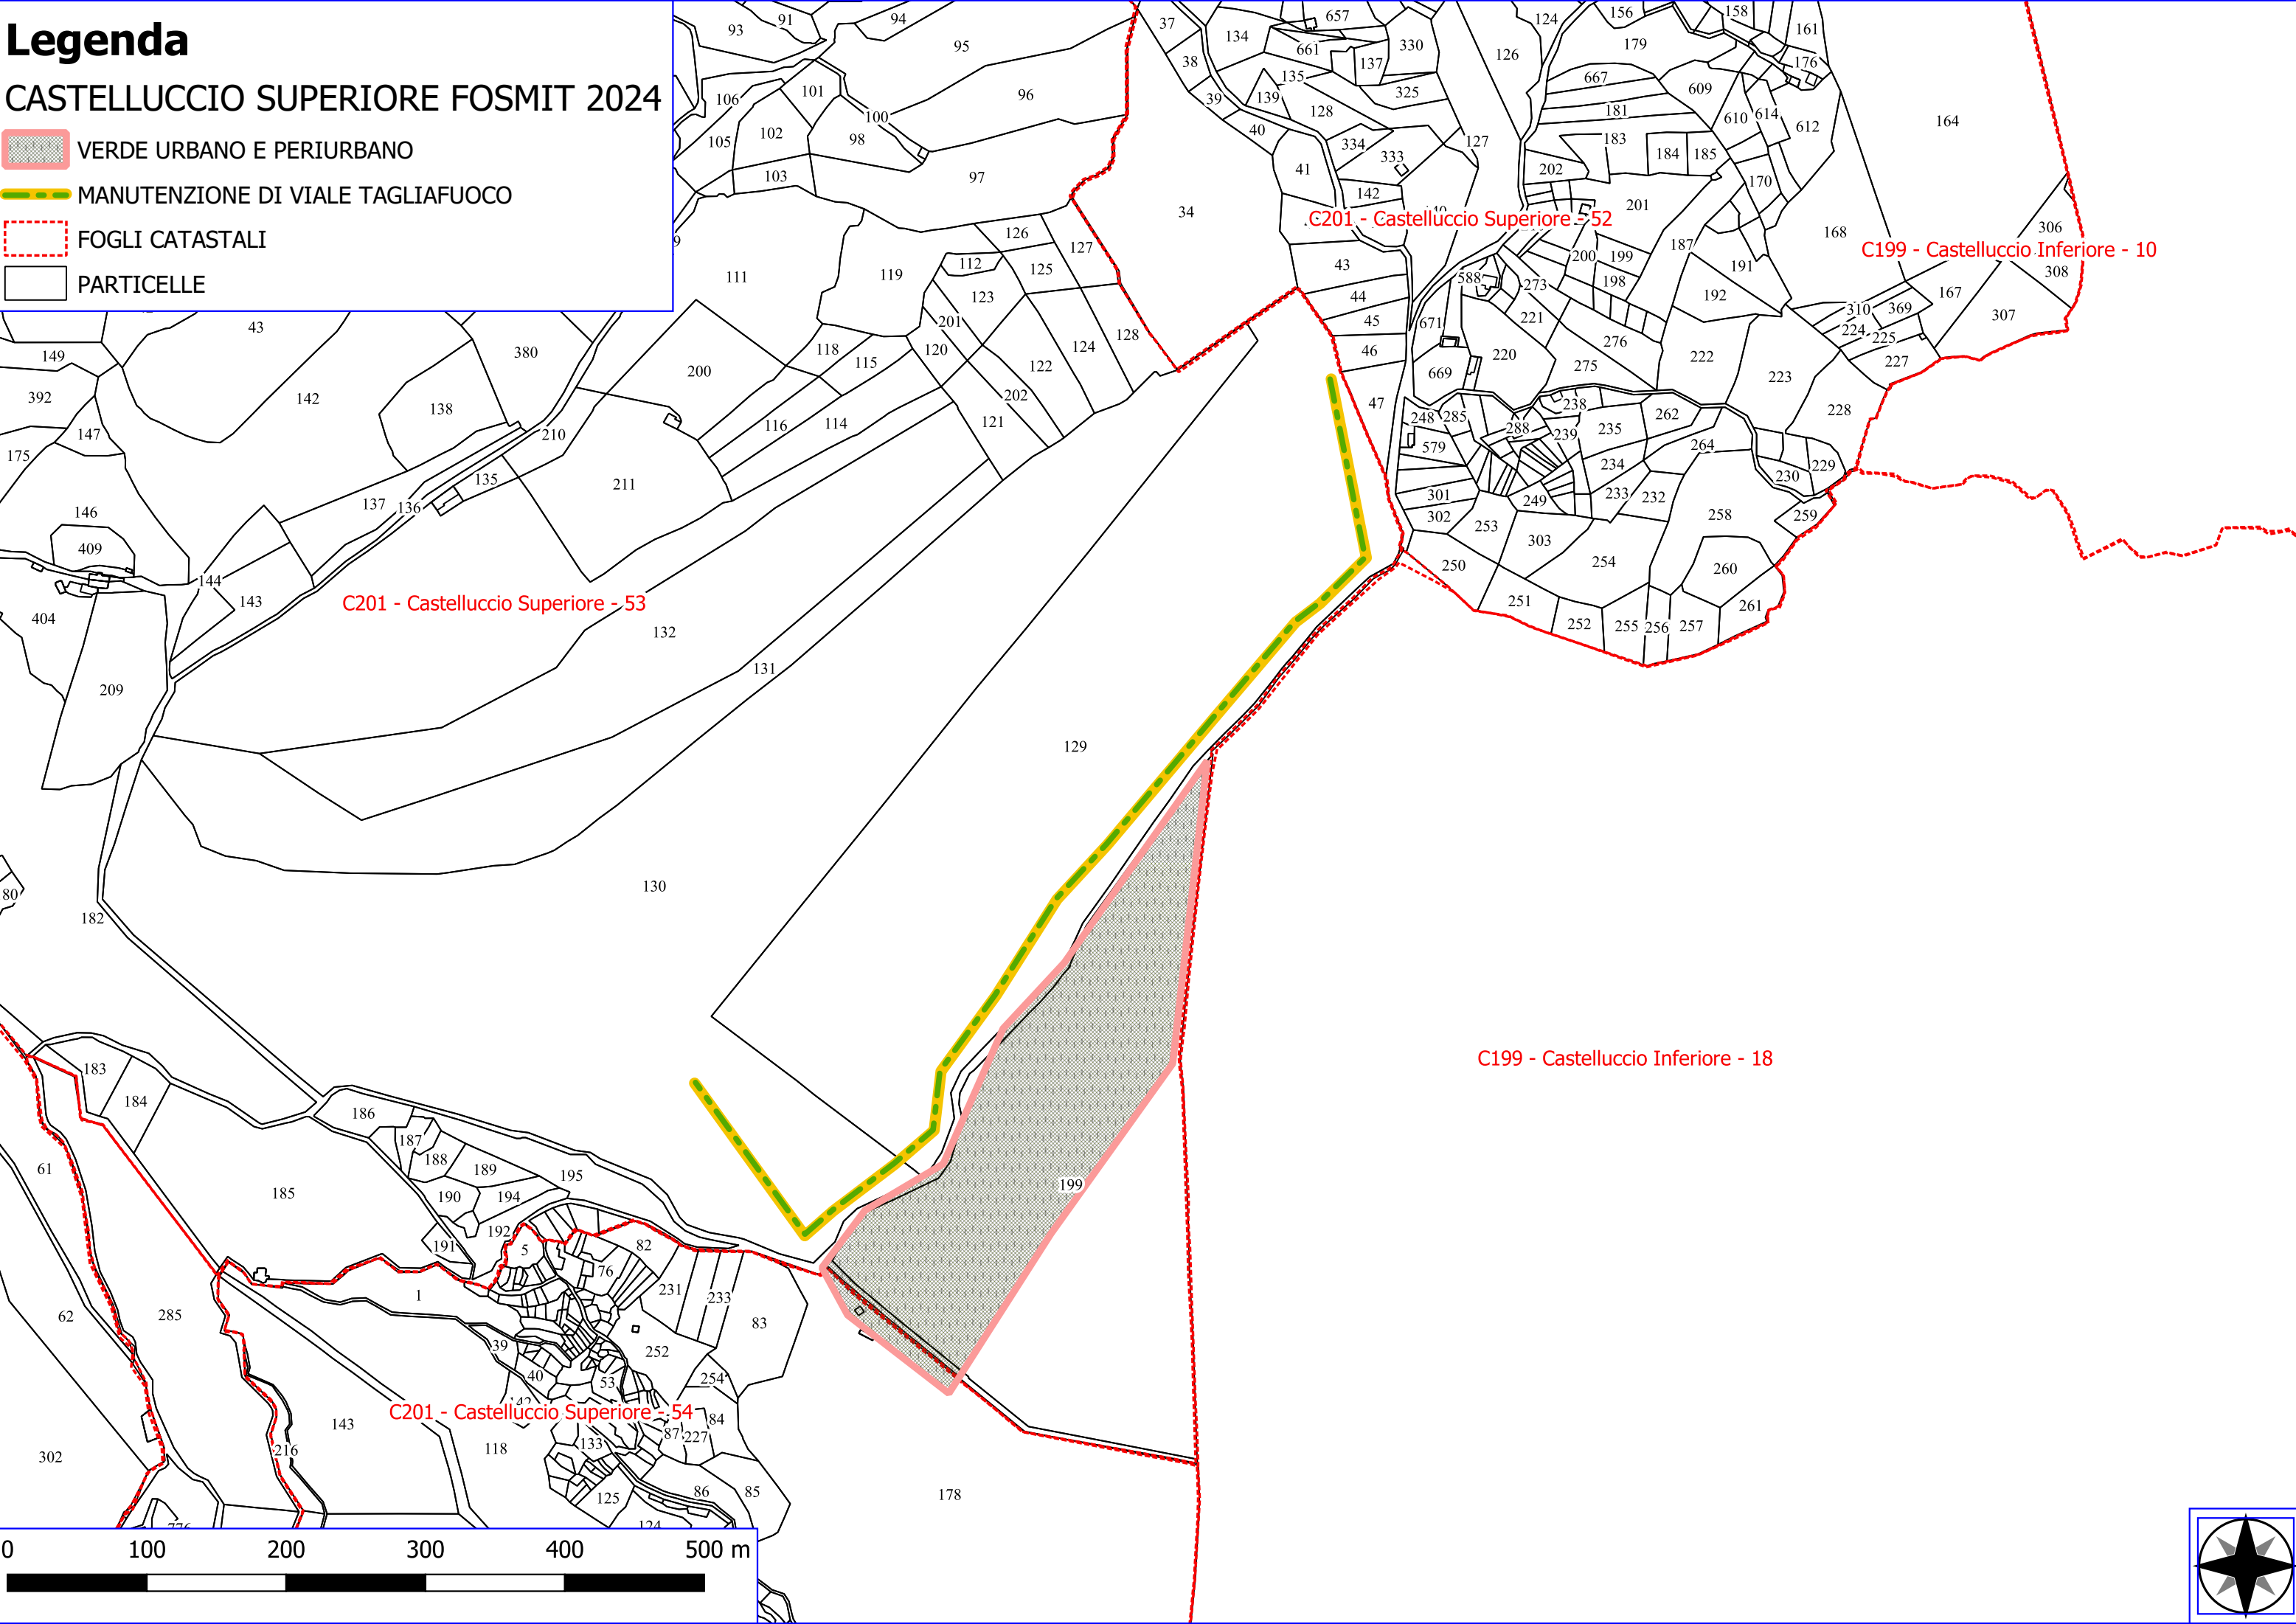


CASTELLUCCIO SUPERIORE FOSMIT 2024



-  VERDE URBANO E PERIURBANO
-  MANUTENZIONE DI VIALE TAGLIAFUOCO
-  FOGLI CATASTALI
-  PARTICELLE



Legenda

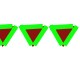CASTELLUCCIO SUPERIORE FOSMIT 2024


-  VERDE URBANO E PERIURBANO
-  DECESPUGLIAMENTO ASTE FLUVIALI
-  MANUTENZIONE DI SENTIERI
-  FOGLI CATASTALI
-  PARTICELLE

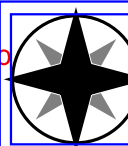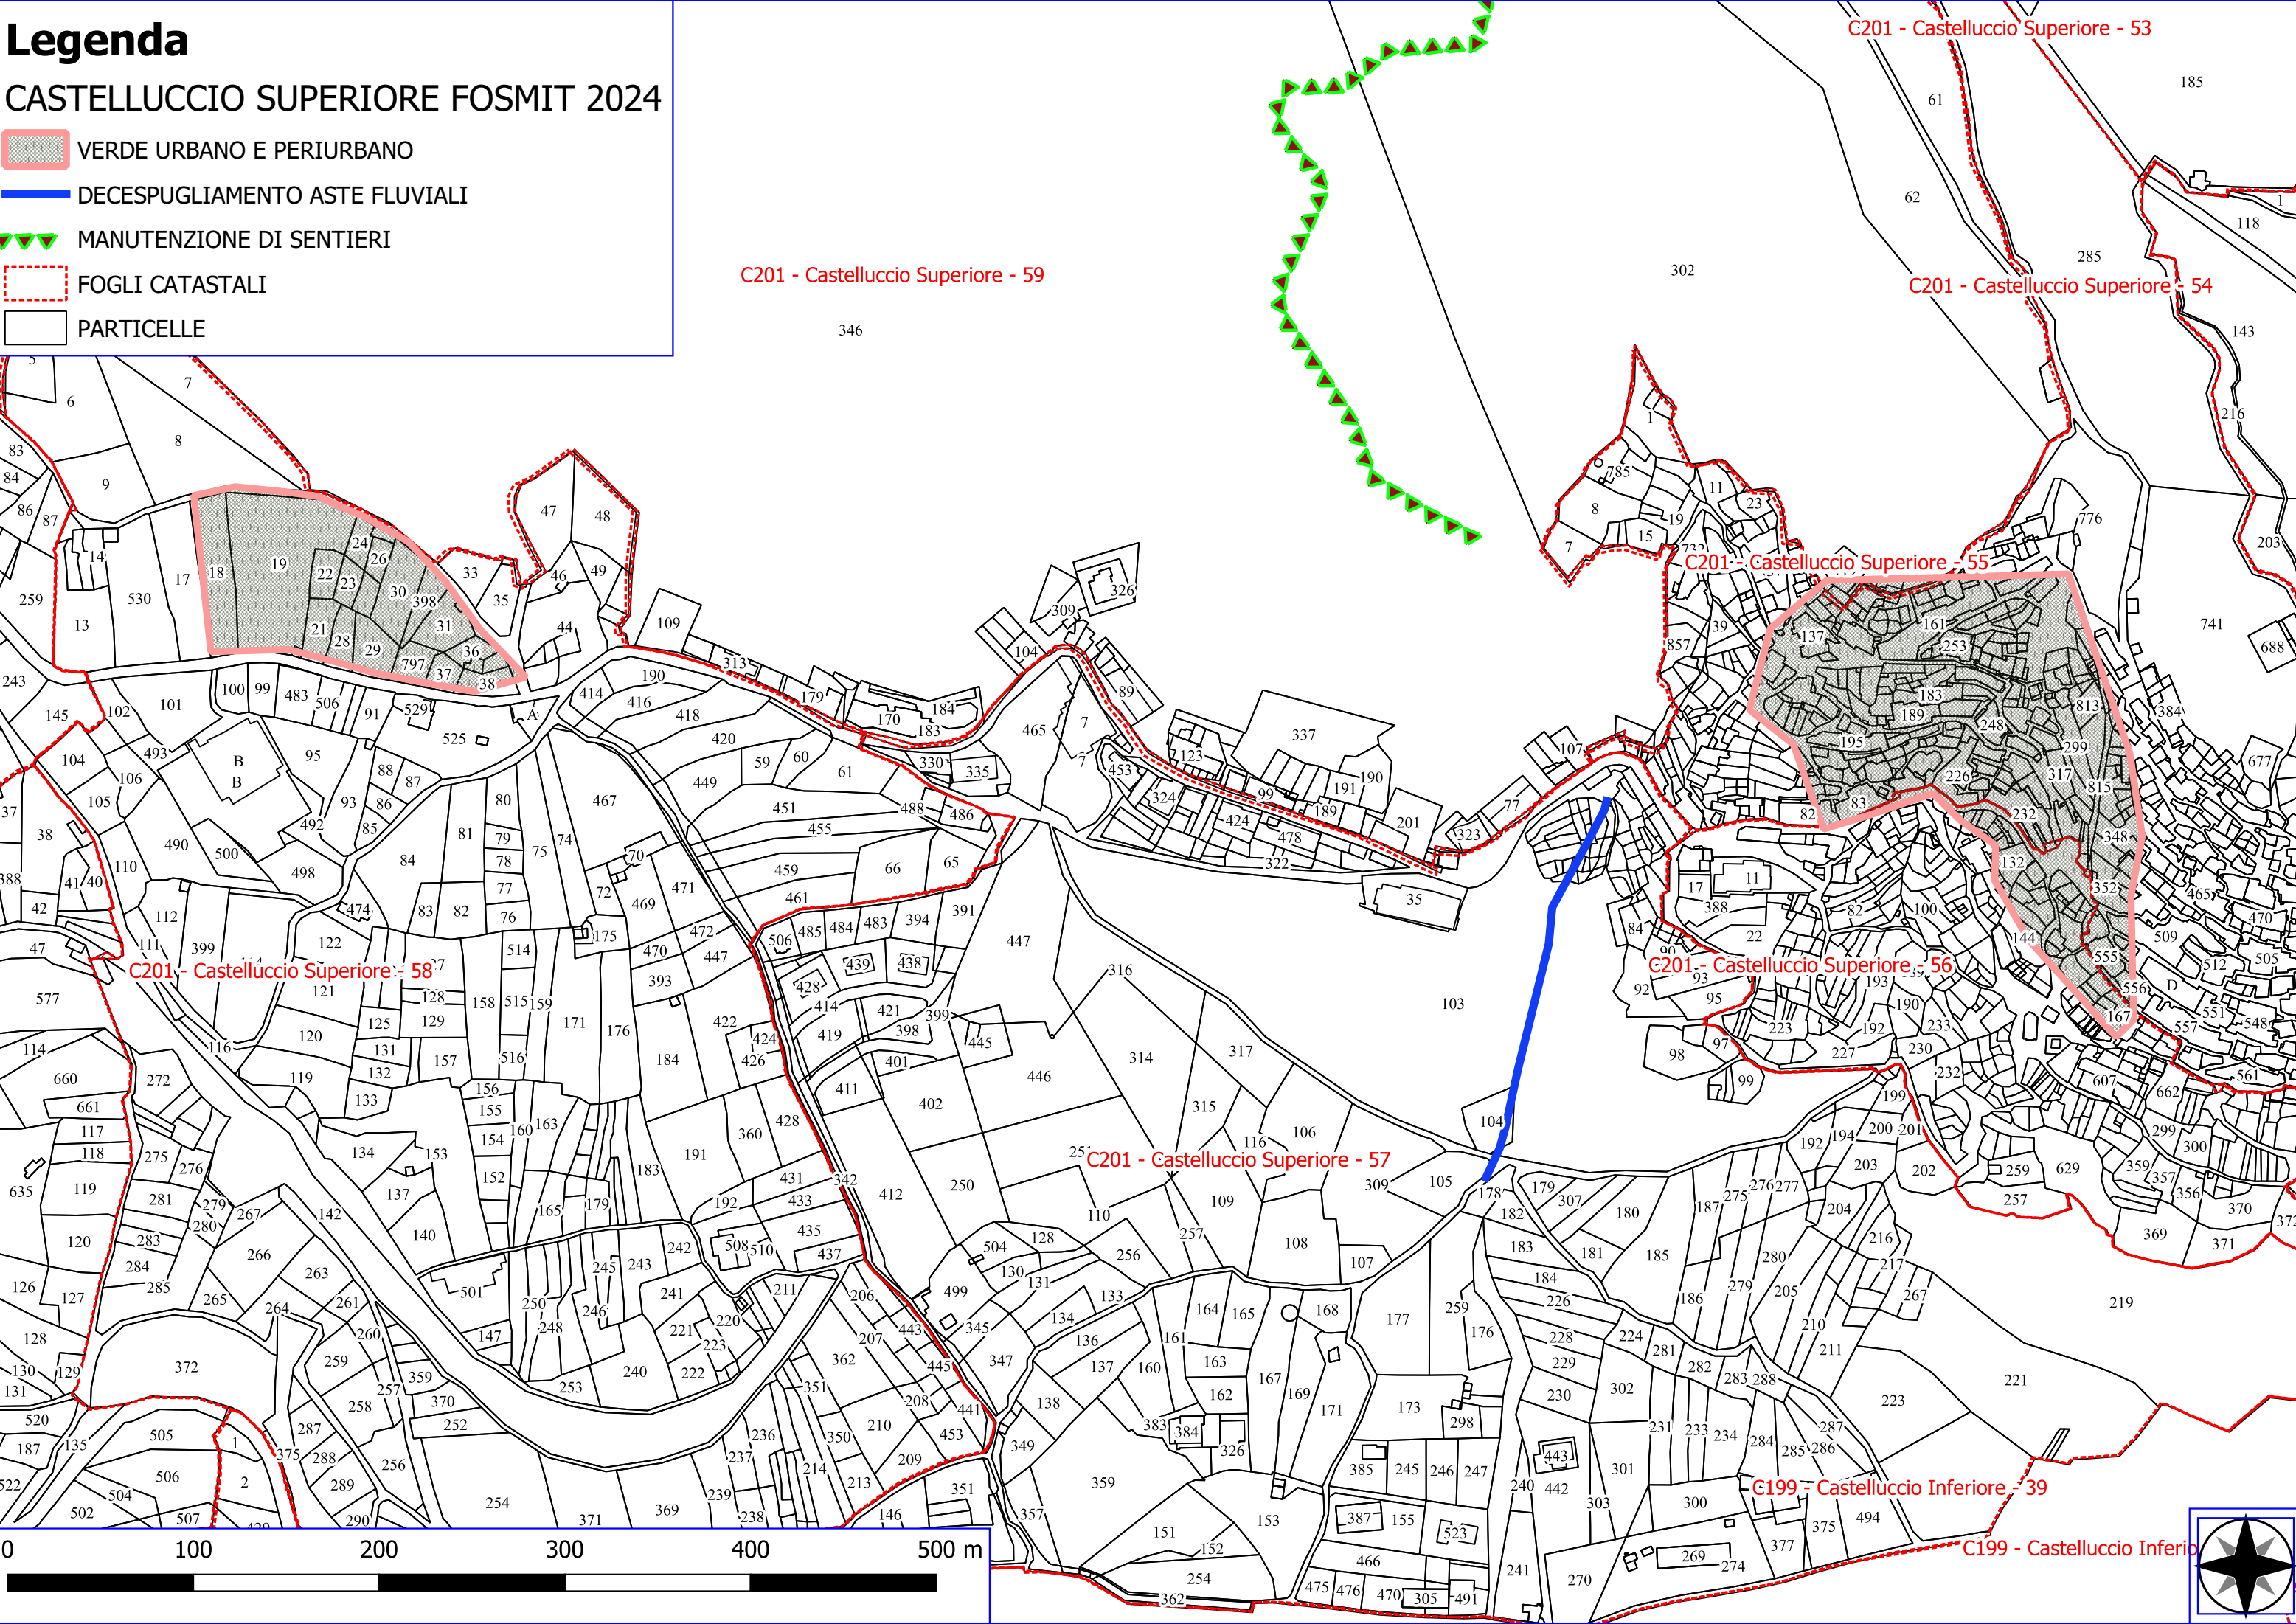

Legenda

CASTELLUCCIO SUPERIORE FOSMIT 2024

- ▶▶▶▶▶ MANUTENZIONE ANNUALE DI CAN. E FOSSI DI GUARDIA
- ▭ FOGLI CATASTALI
- ▭ PARTICELLE

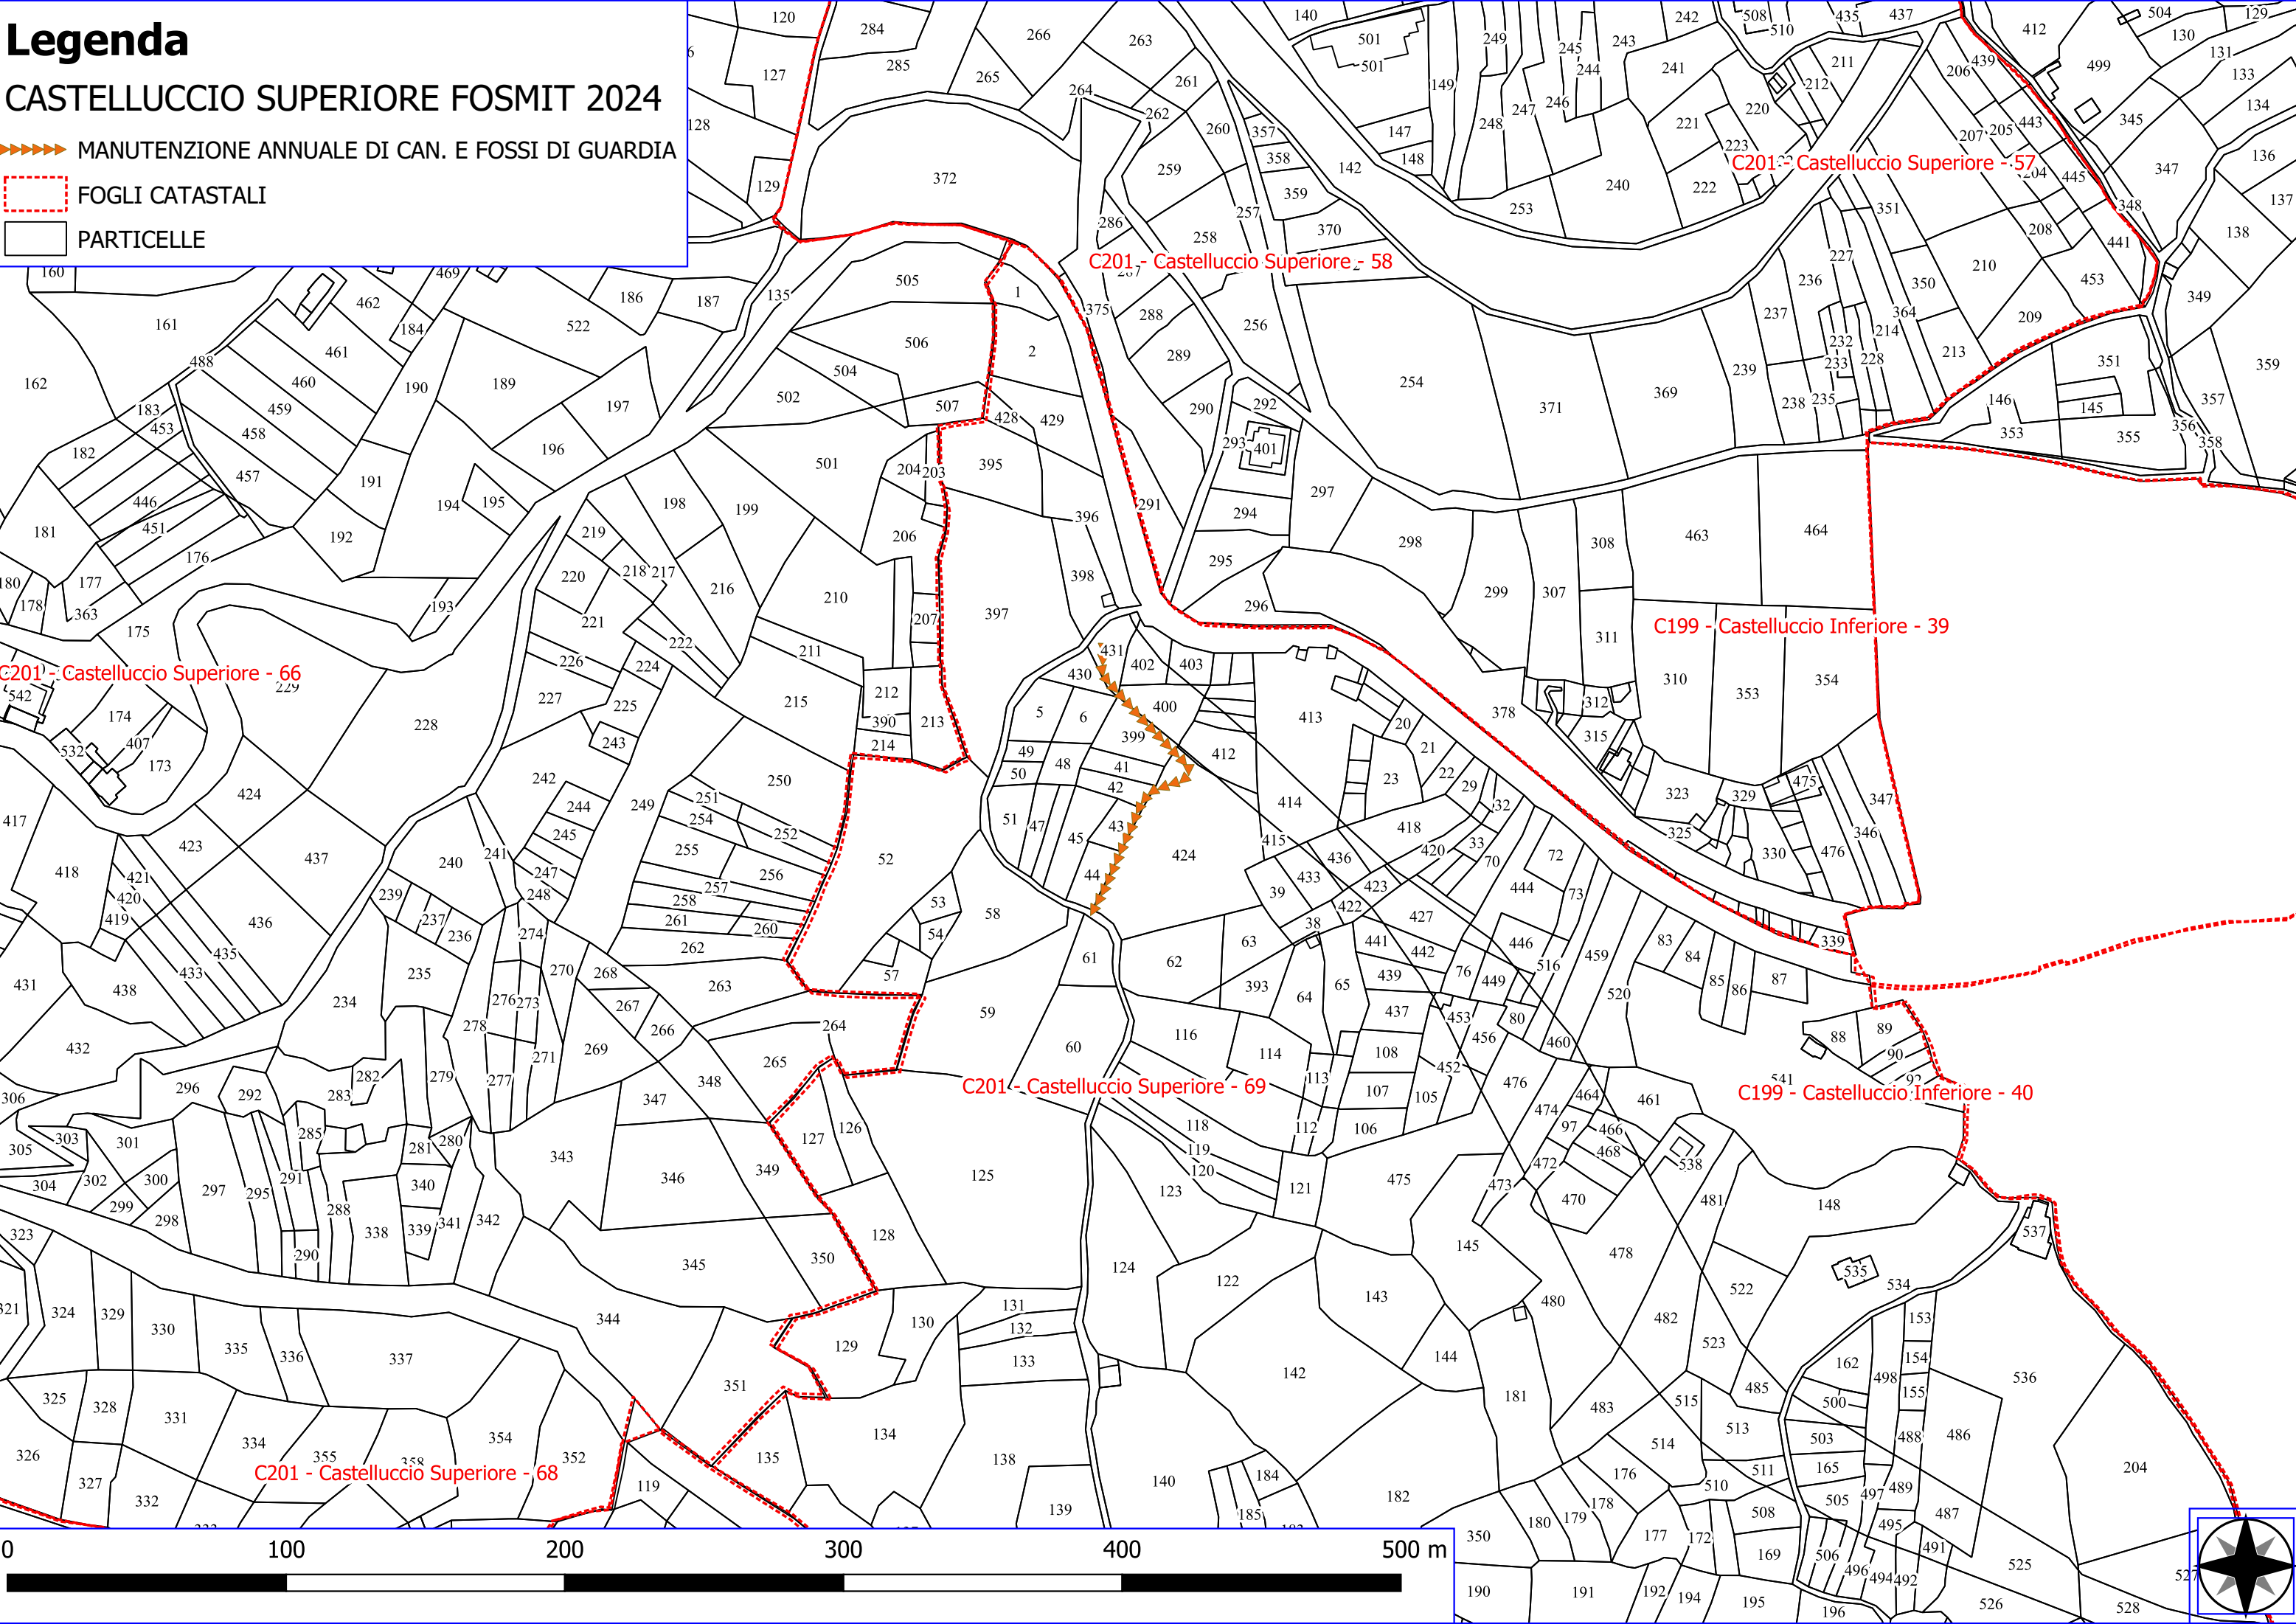

C201 - Castelluccio Superiore - 57

C201 - Castelluccio Superiore - 58

C199 - Castelluccio Inferiore - 39

C201 - Castelluccio Superiore - 66

C201 - Castelluccio Superiore - 69

C199 - Castelluccio Inferiore - 40

C201 - Castelluccio Superiore - 68

