


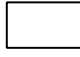


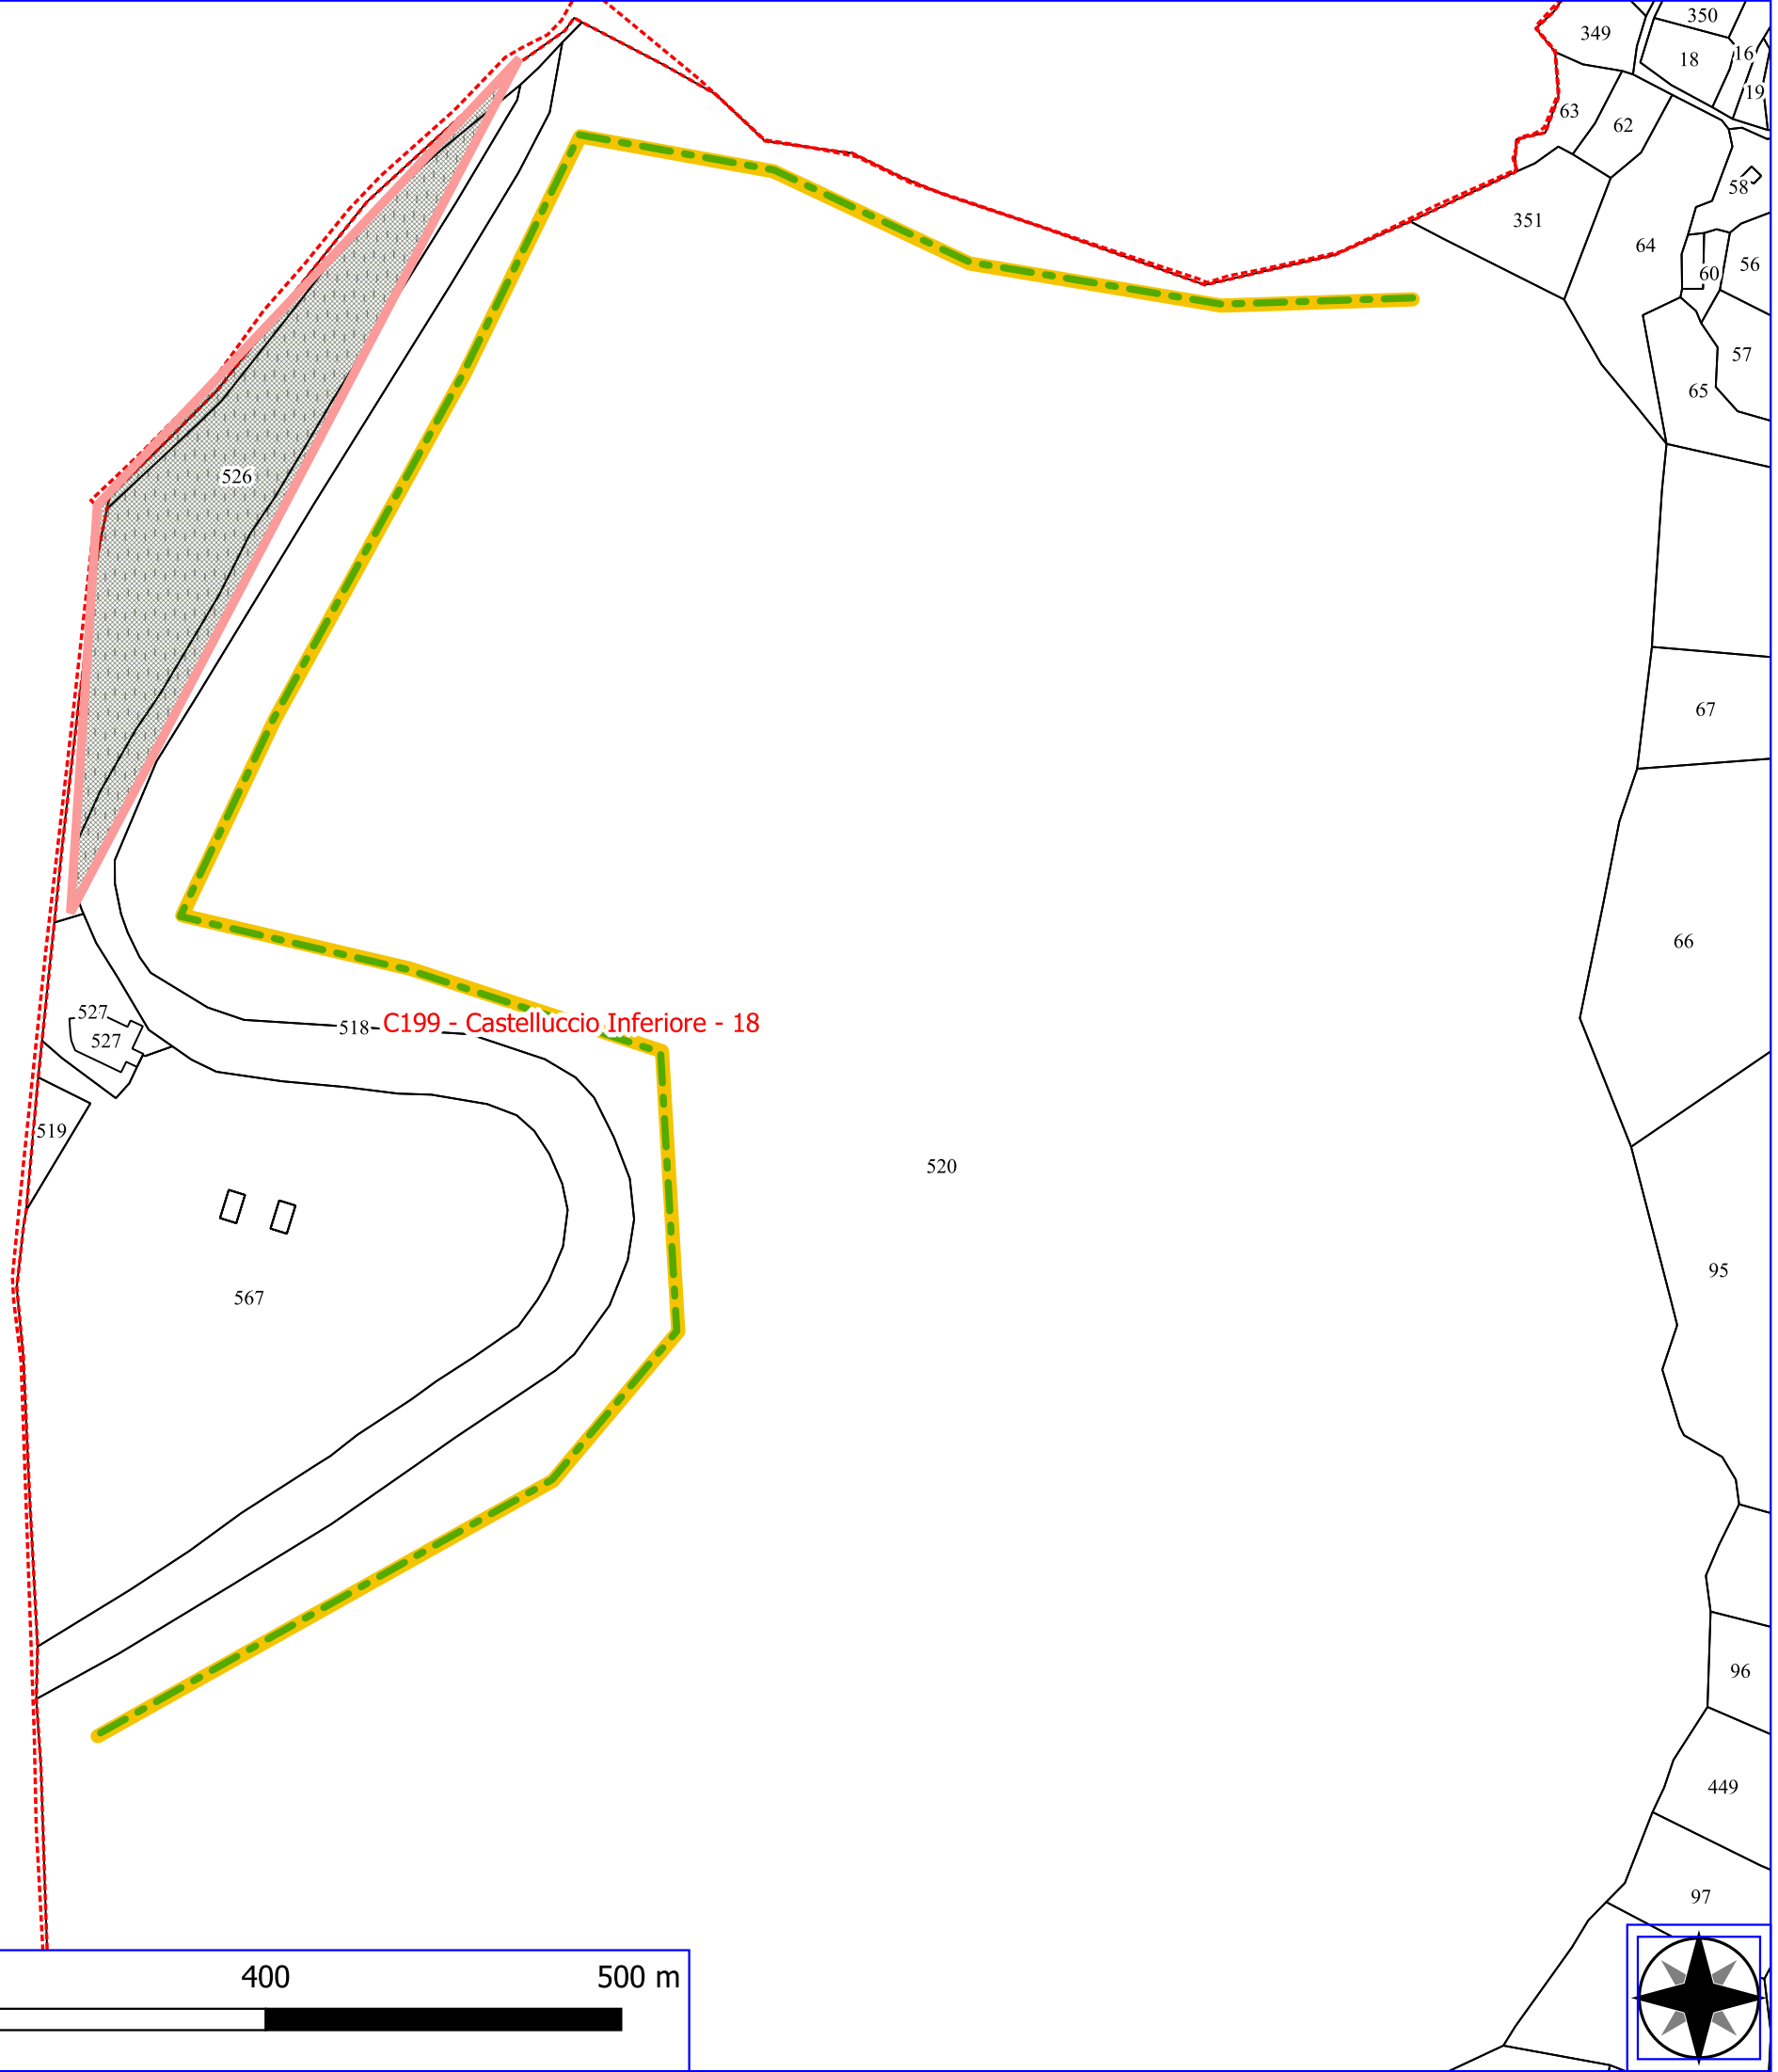
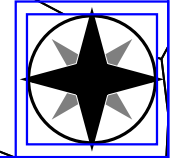
Legenda

CASTELLUCCIO INFERIORE FOSMIT 2024

-  VERDE URBANO E PERIURBANO
-  MANUTENZIONE DI VIALE TAGLIAFUOCO
-  FOGLI CATASTALI
-  PARTICELLE



 
C201 - Castelluccio Superiore - 53

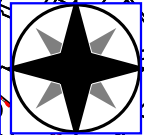
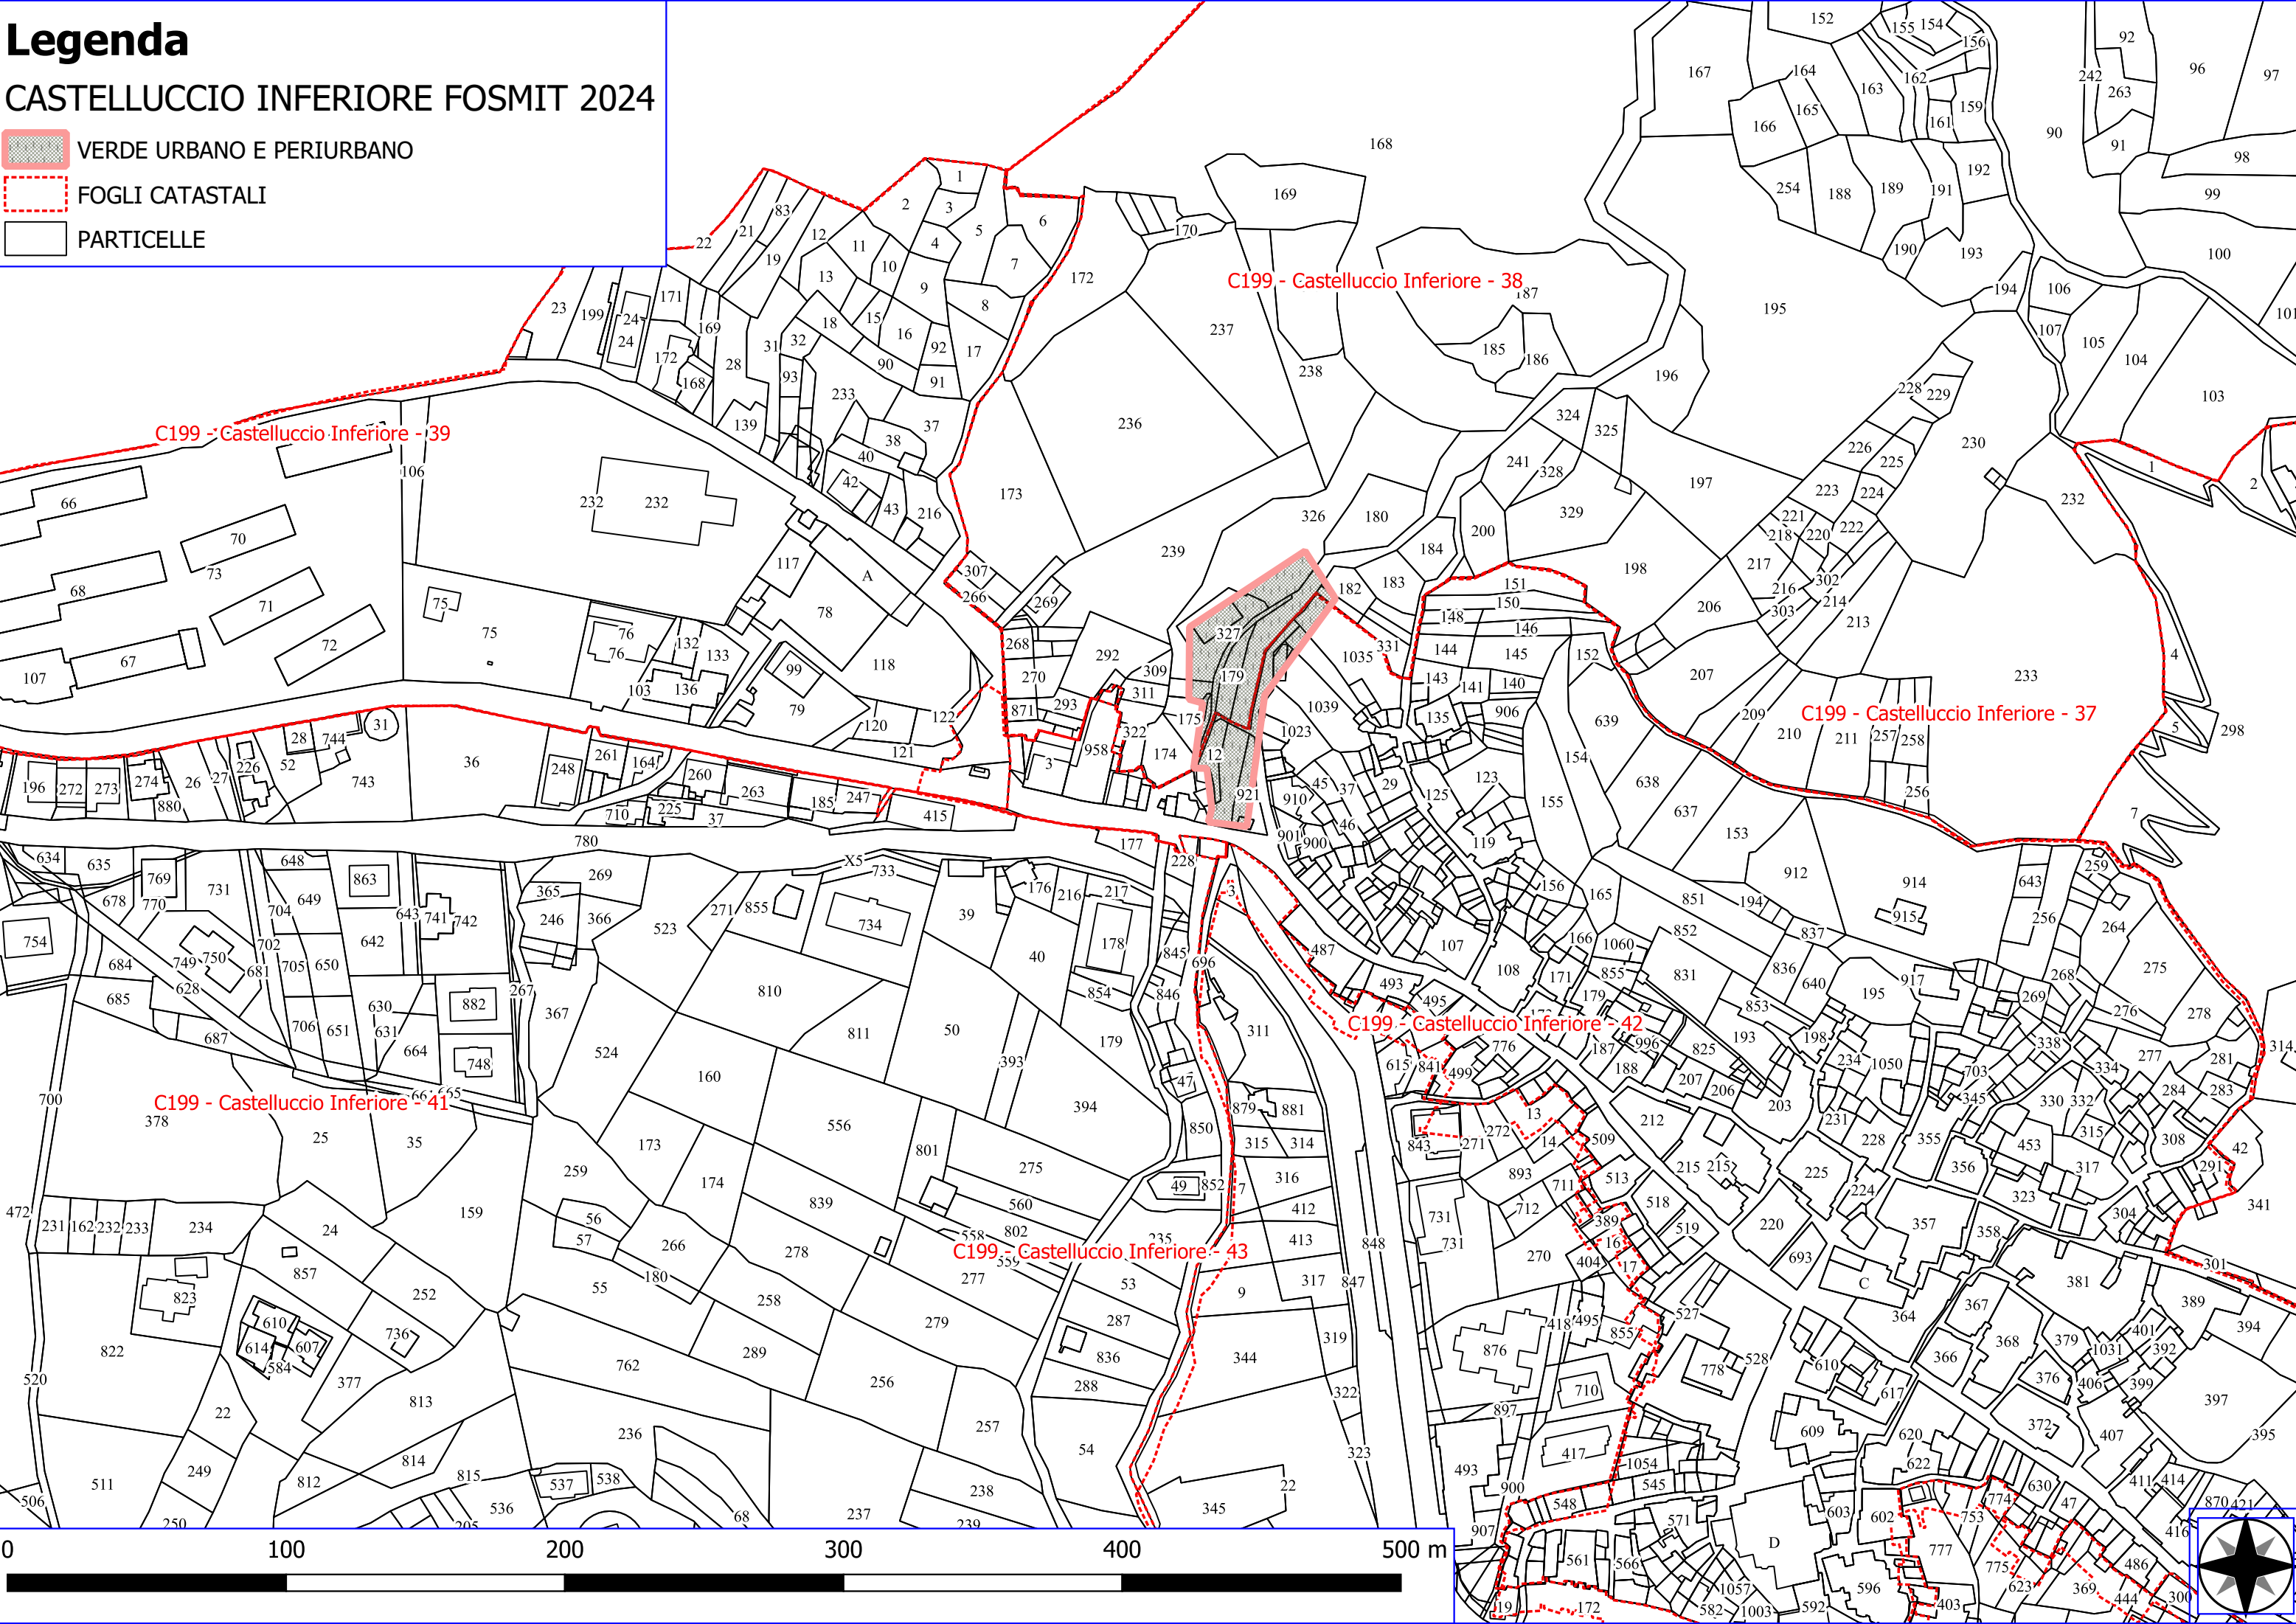
518 - C199 - Castelluccio Inferiore - 18



Legenda



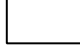
CASTELLUCCIO INFERIORE FOSMIT 2024

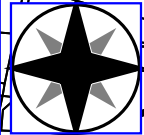
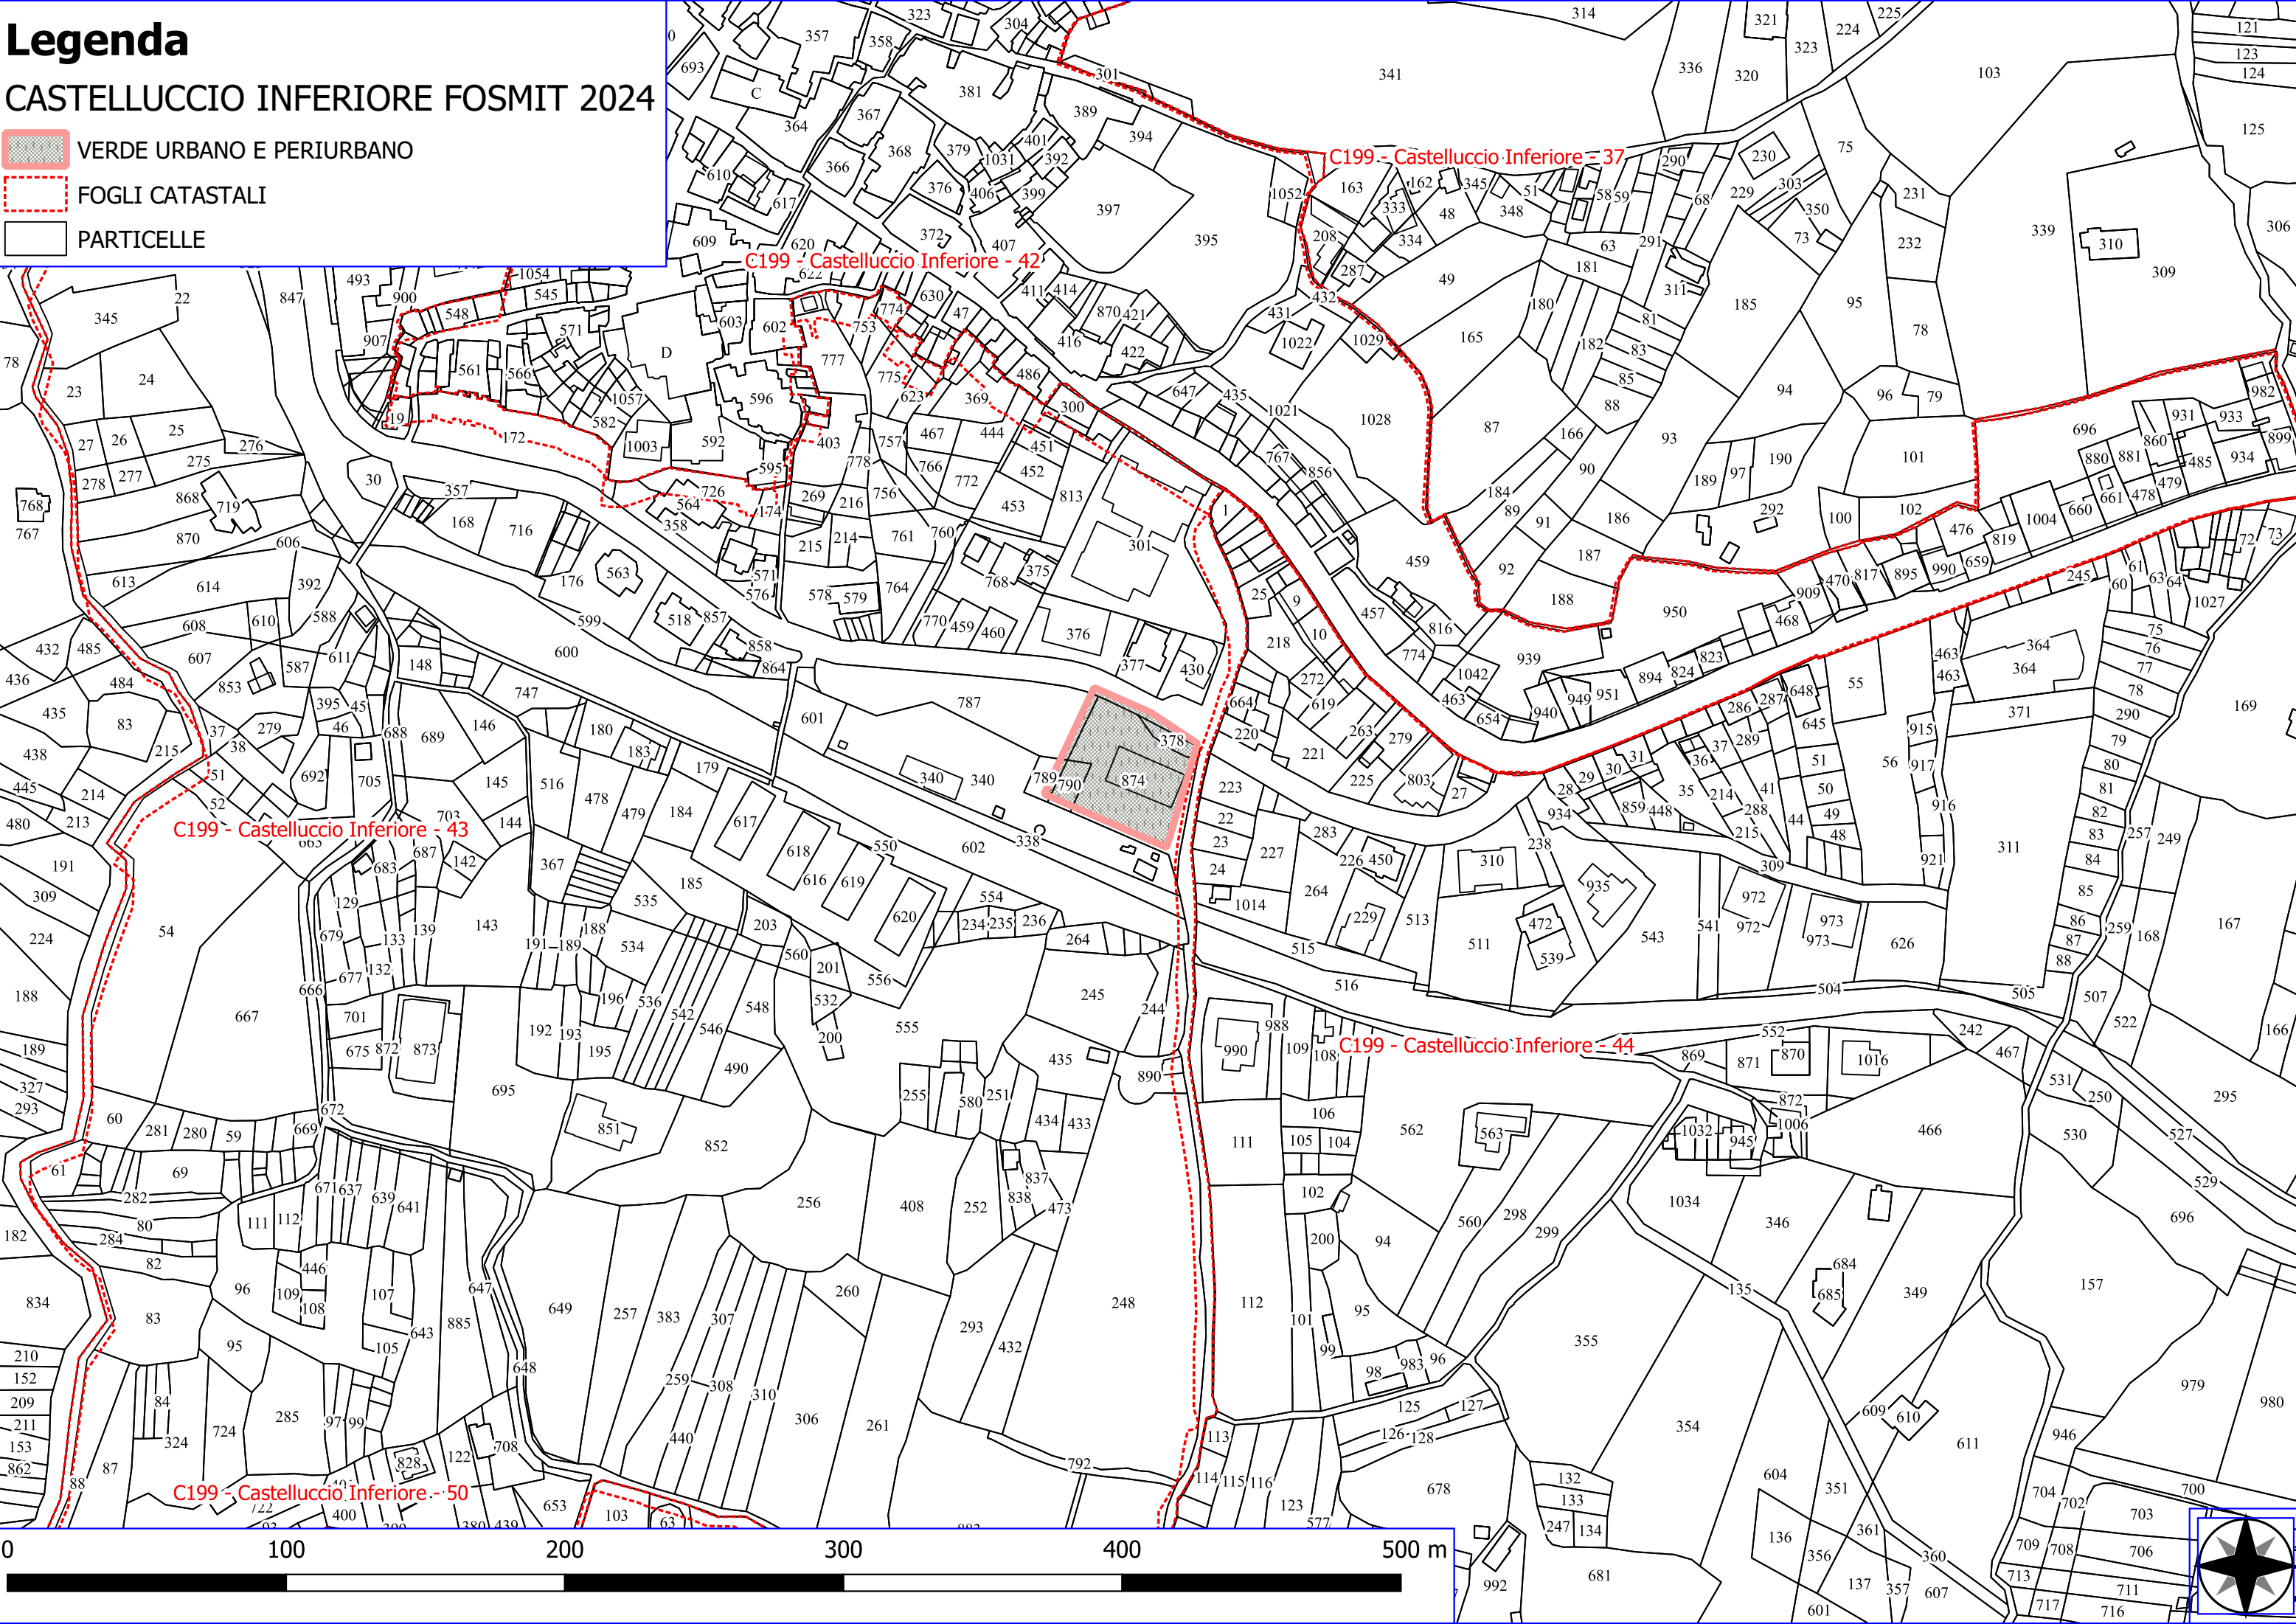
-  VERDE URBANO E PERIURBANO
-  FOGLI CATASTALI
-  PARTICELLE



Legenda

CASTELLUCCIO INFERIORE FOSMIT 2024


-  VERDE URBANO E PERIURBANO
-  FOGLI CATASTALI
-  PARTICELLE



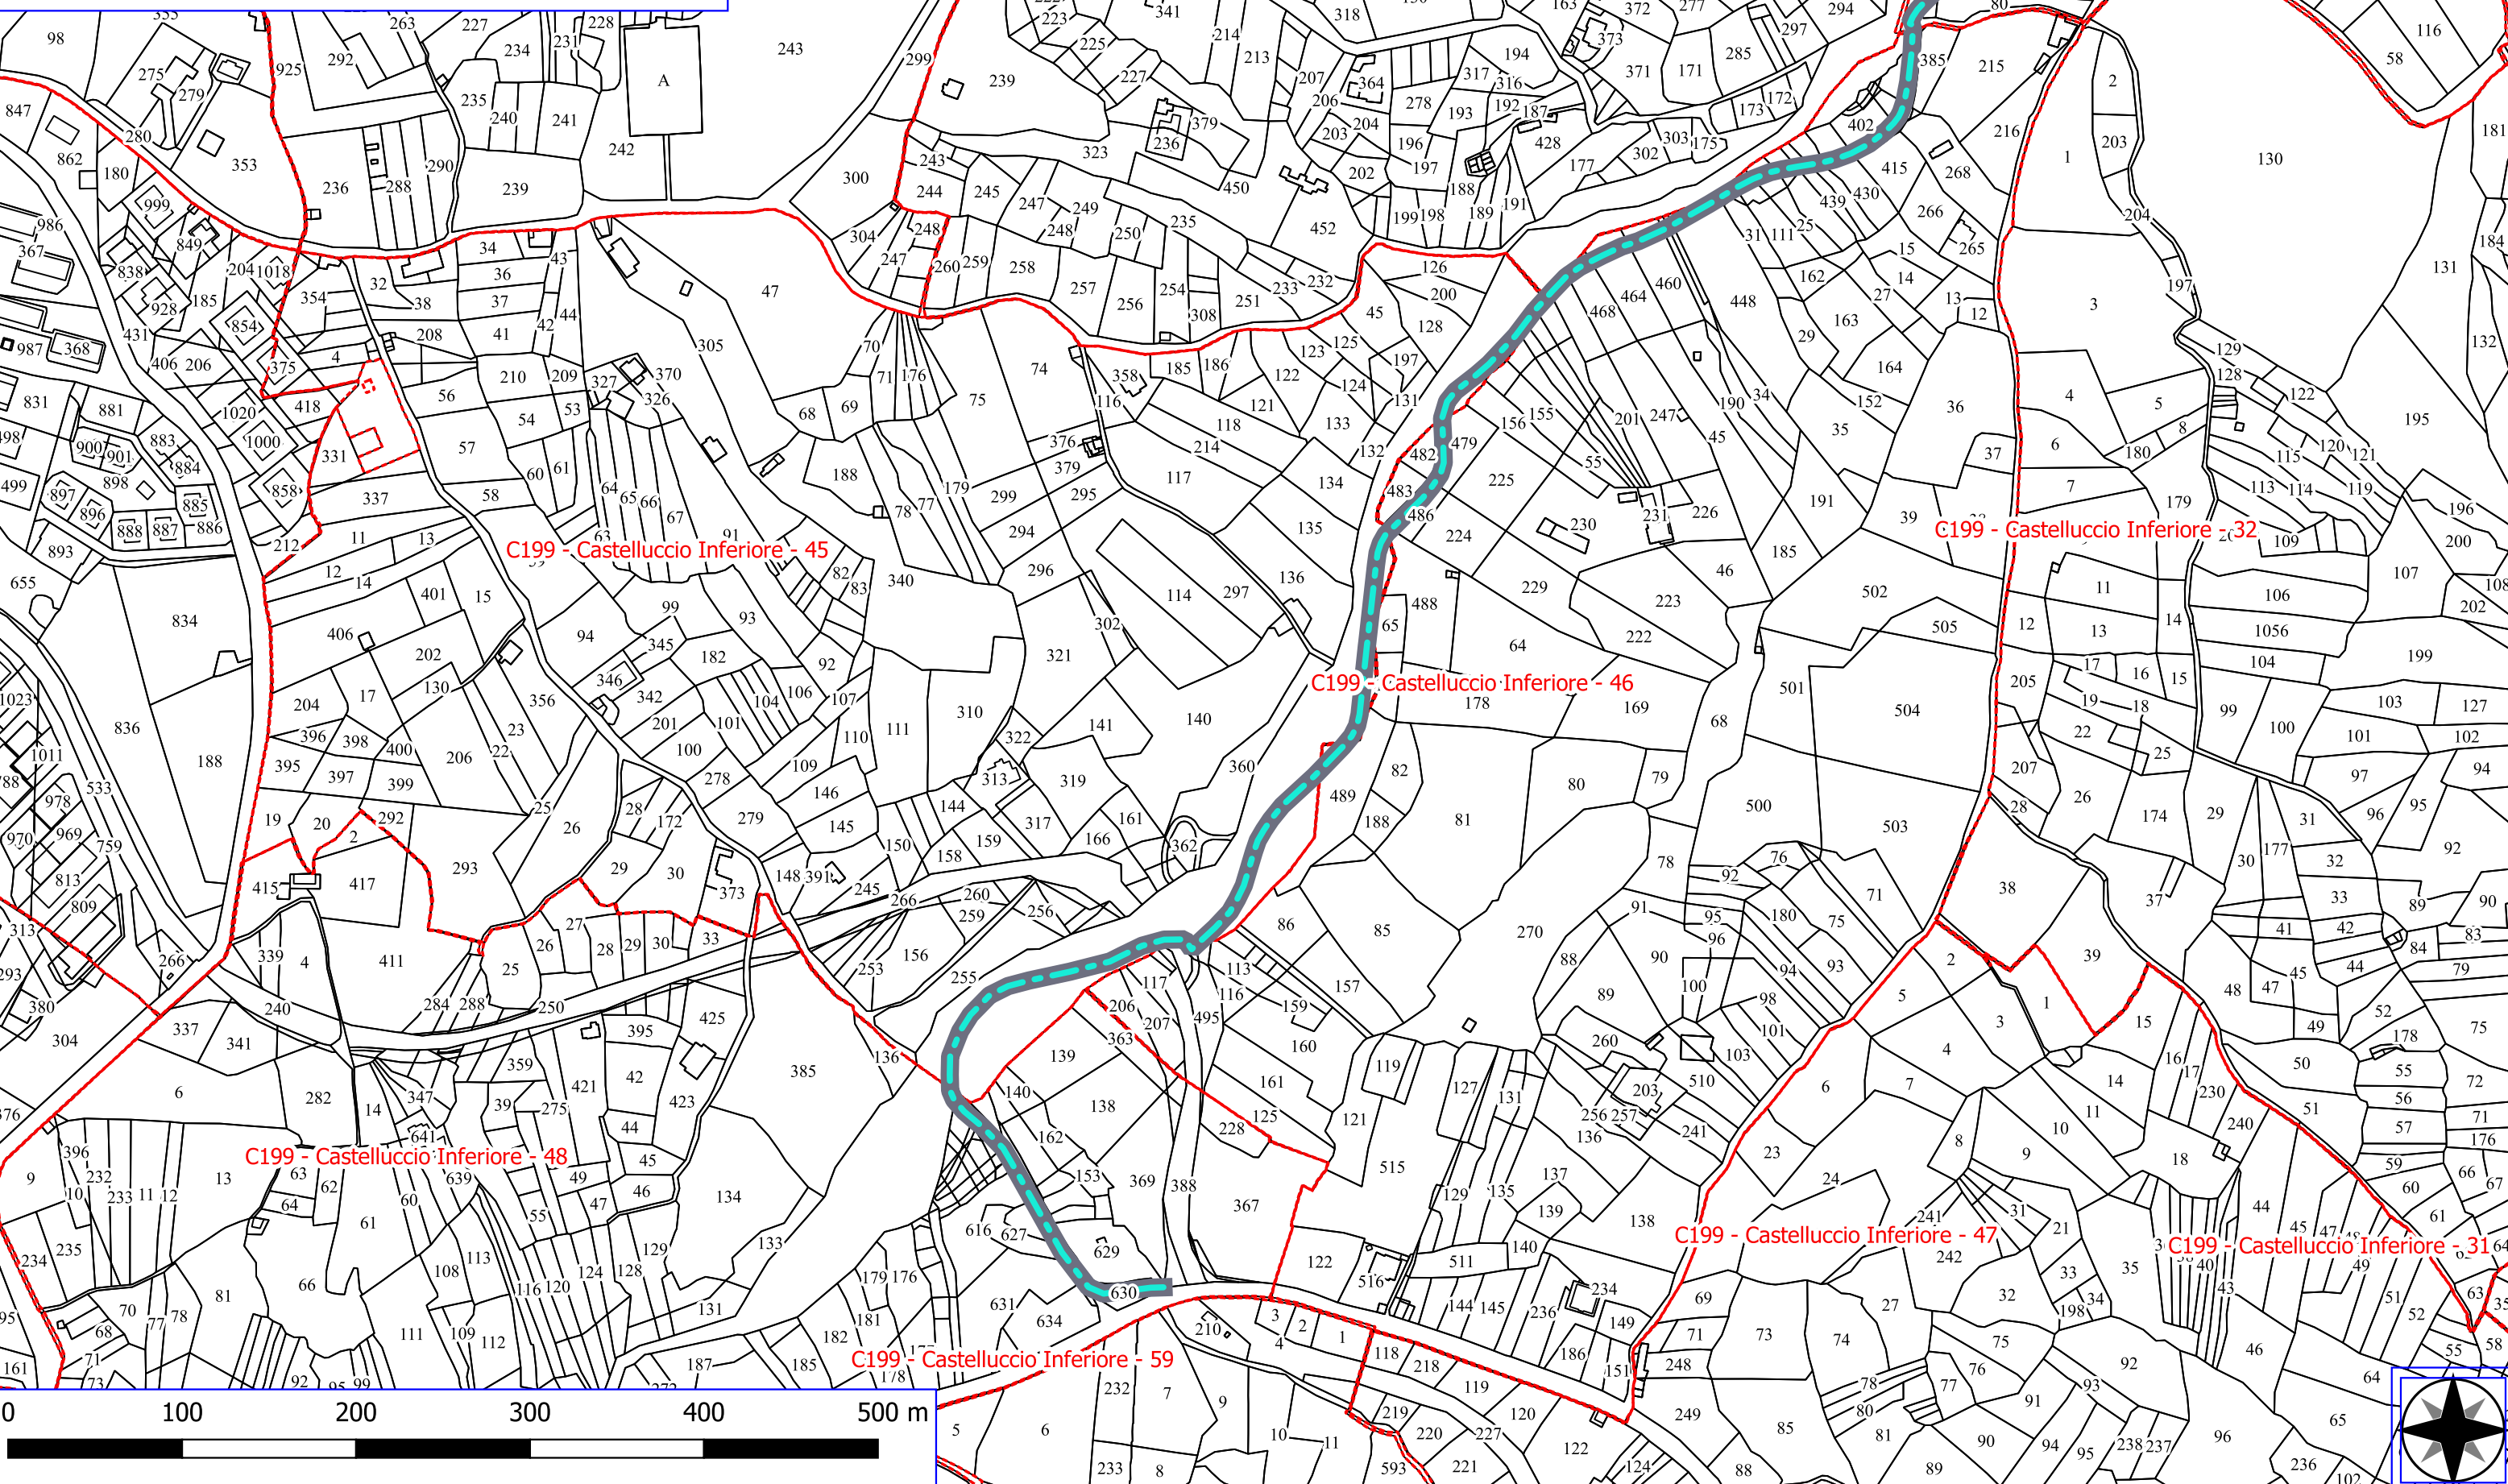
Legenda

CASTELLUCCIO INFERIORE FOSMIT 2024

 MANUTENZIONE DI PISTA FORESTALE

 FOGLI CATASTALI

 PARTICELLE



Legenda

CASTELLUCCIO INFERIORE FOSMIT 2024

 DECESPUGLIAMENTO ASTE FLUVIALI

 FOGLI CATASTALI

 PARTICELLE

